
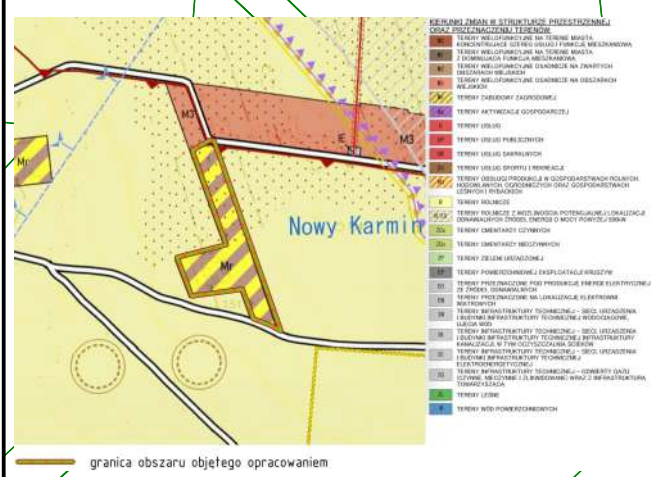


Miejscowy plan zagospodarowania przestrzennego gminy Dobrzyca na terenach części obrobów ewidencyjnych: Czarnuska, Fabianów, Gustawów, Karminiek, Karminiec, Koźminiec, Lutynia, miasto Dobrzyca, Polskie Olędry, Strzyżew, Trzebin, Trzebowa - etap II

załącznik nr 5 (obr. Karminiec) - rysunek planu - skala 1:2000

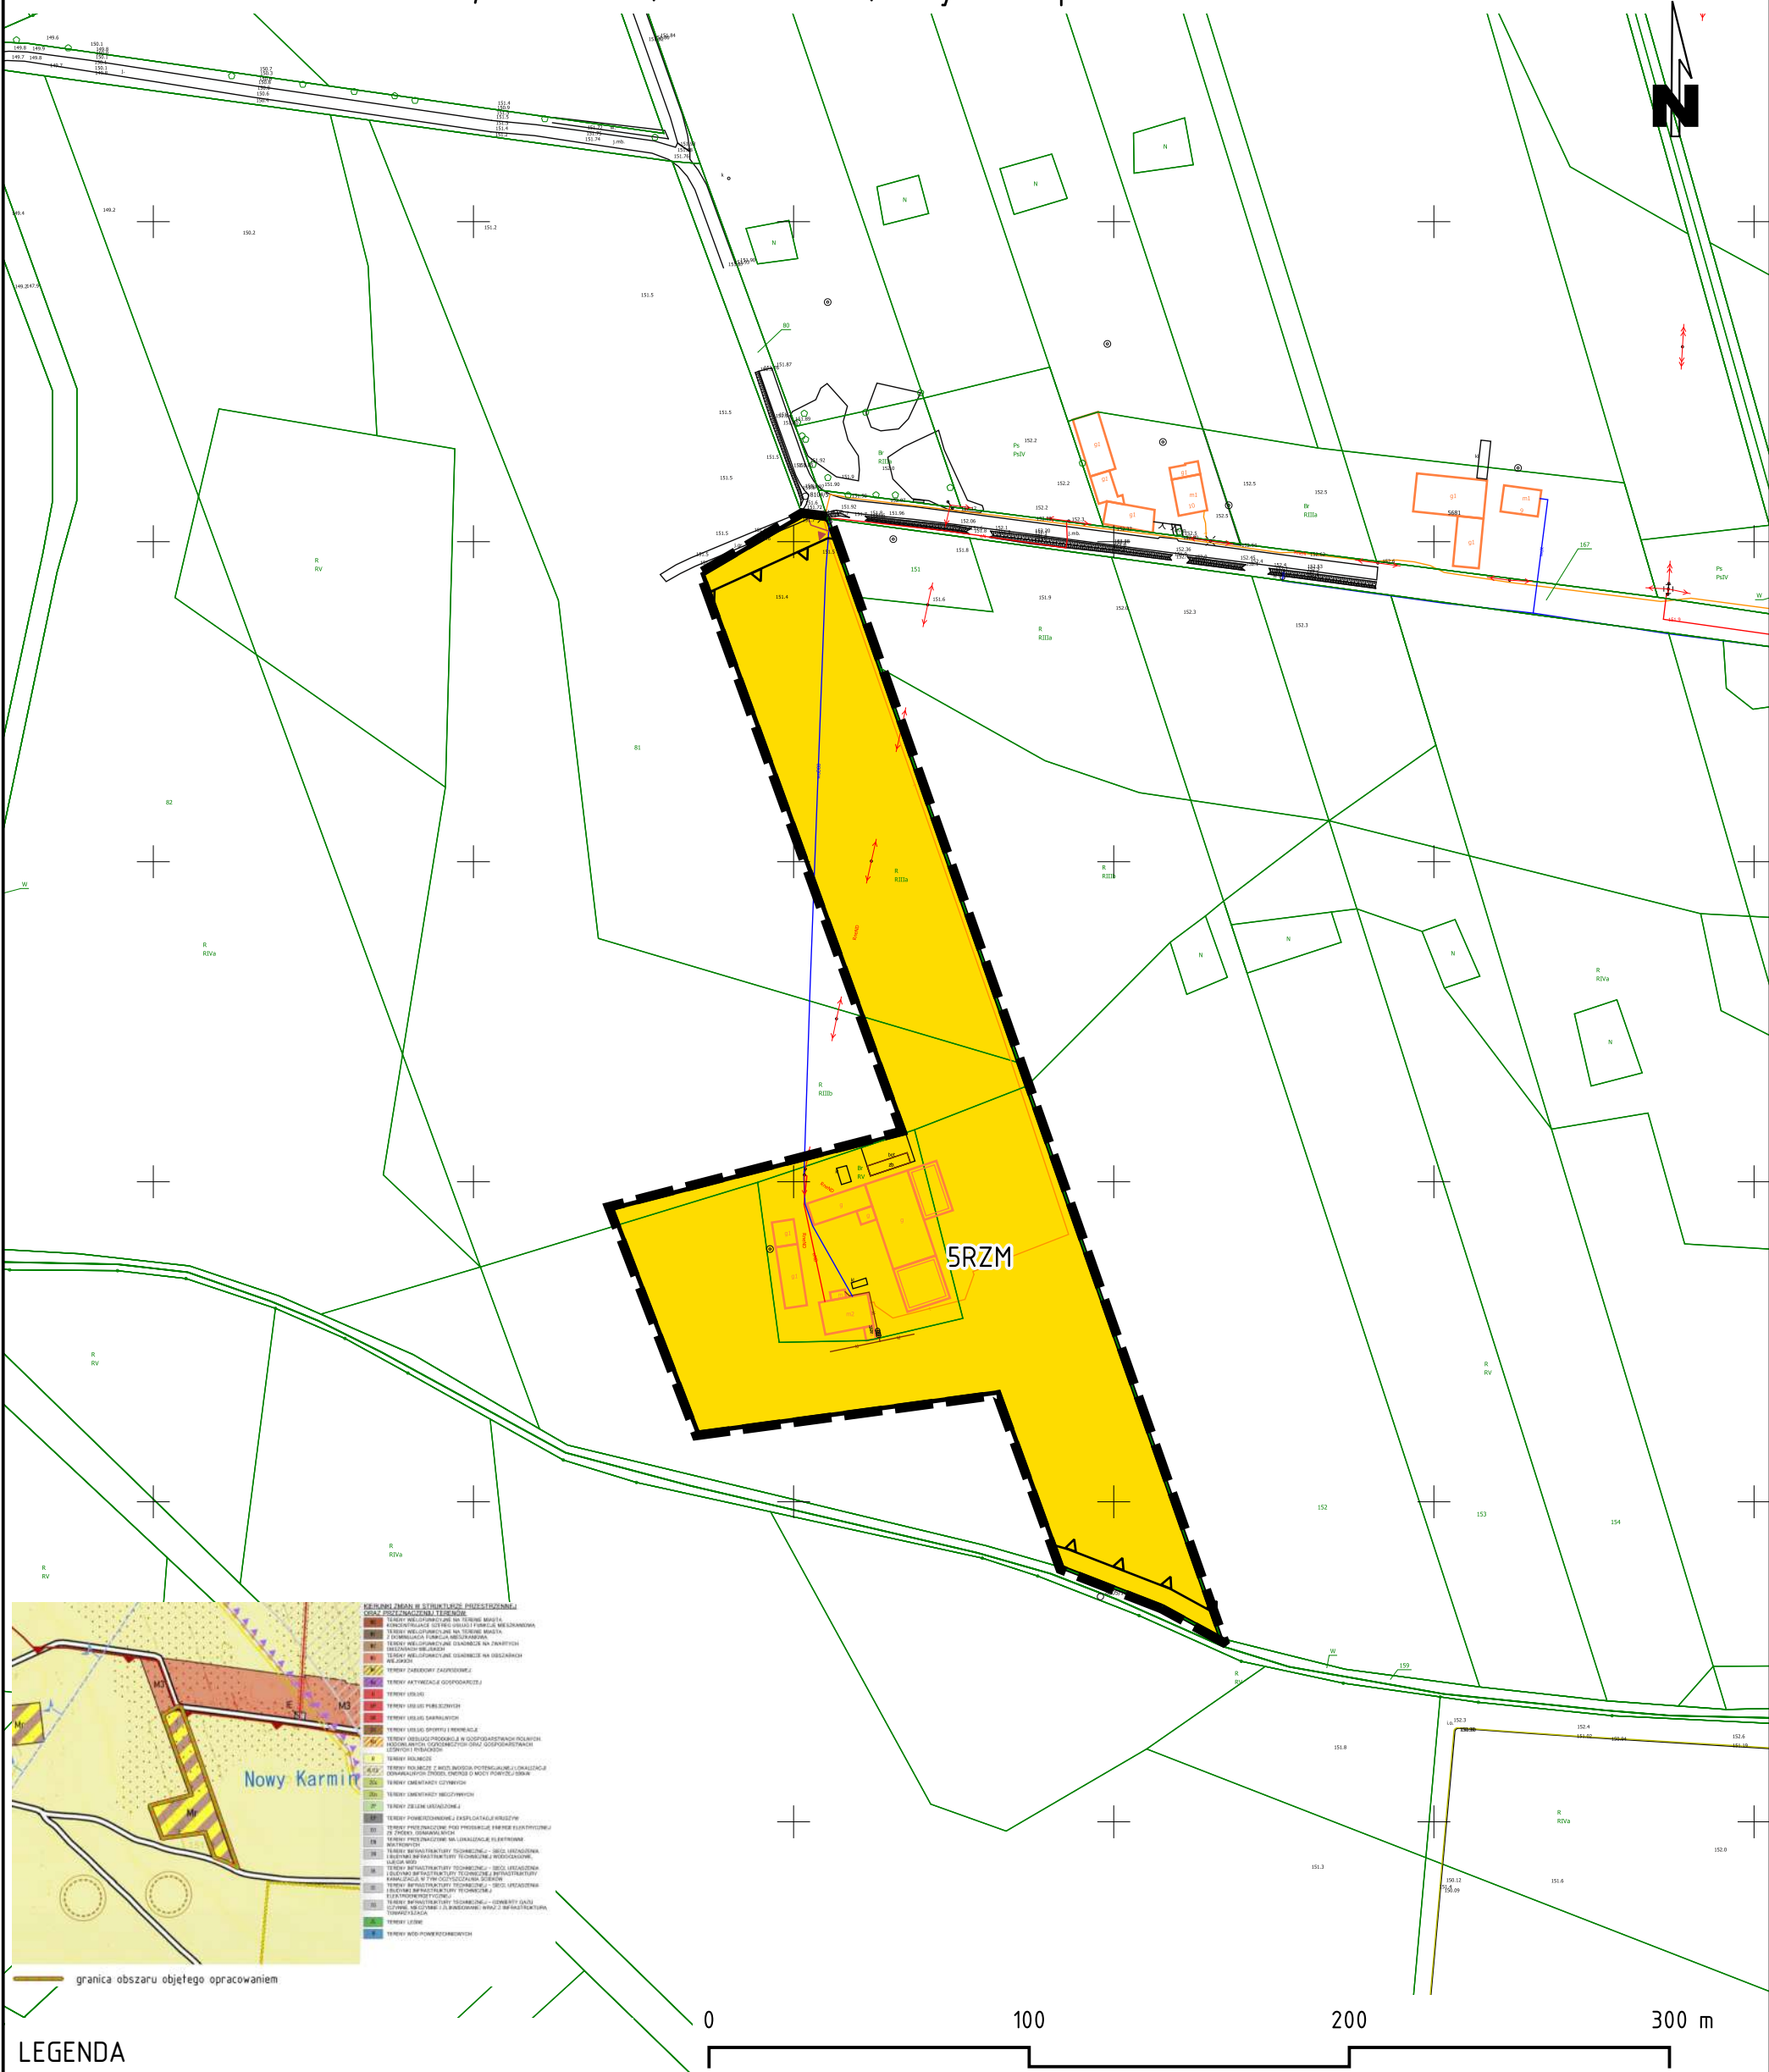

- LEGENDA**
- granicę obszaru objętego miejscowym planem zagospodarowania przestrzennego
 - linie rozgraniczające tereny o różnym przeznaczeniu lub różnych zasadach zagospodarowania
 - nieprzekraczane linie zabudowy
 - granica strefy zespołu stanowisk archeologicznych
 - RZM** teren zabudowy zagrodowej

mapa zasadnicza w postaci wektorowej - licencja nr GK.6642.1534.2022_3020_P	
układ współrzędnych 2000 (strefa VI) - EPSG: 2177	
Miejscowy plan zagospodarowania przestrzennego gminy Dobrzyca na terenach części obrobów ewidencyjnych: Czarnuska, Fabianów, Gustawów, Karminiek, Karminiec, Koźminiec, Lutynia, miasto Dobrzyca, Polskie Olędry, Strzyżew, Trzebin, Trzebowa - etap II	
załącznik nr 5 (obr. Karminiec) rysunek planu - skala 1:2000	Załącznik nr 5 do Uchwały nr/...../2023 Rady Miejskiej Gminy Dobrzyca z dnia 2023 r.