


Miejscowy plan zagospodarowania przestrzennego gminy Dobrzyca na terenach części obrębów ewidencyjnych: Czarnuszka, Fabianów, Gustawów, Karminiek, Karminiec, Koźminiec, Lutynia, miasto Dobrzyca, Polskie Ołędry, Strzyżew, Trzebin, Trzebowa - etap II

załącznik nr 6 (obr. Koźminiec) - rysunek planu - skala 1:2000

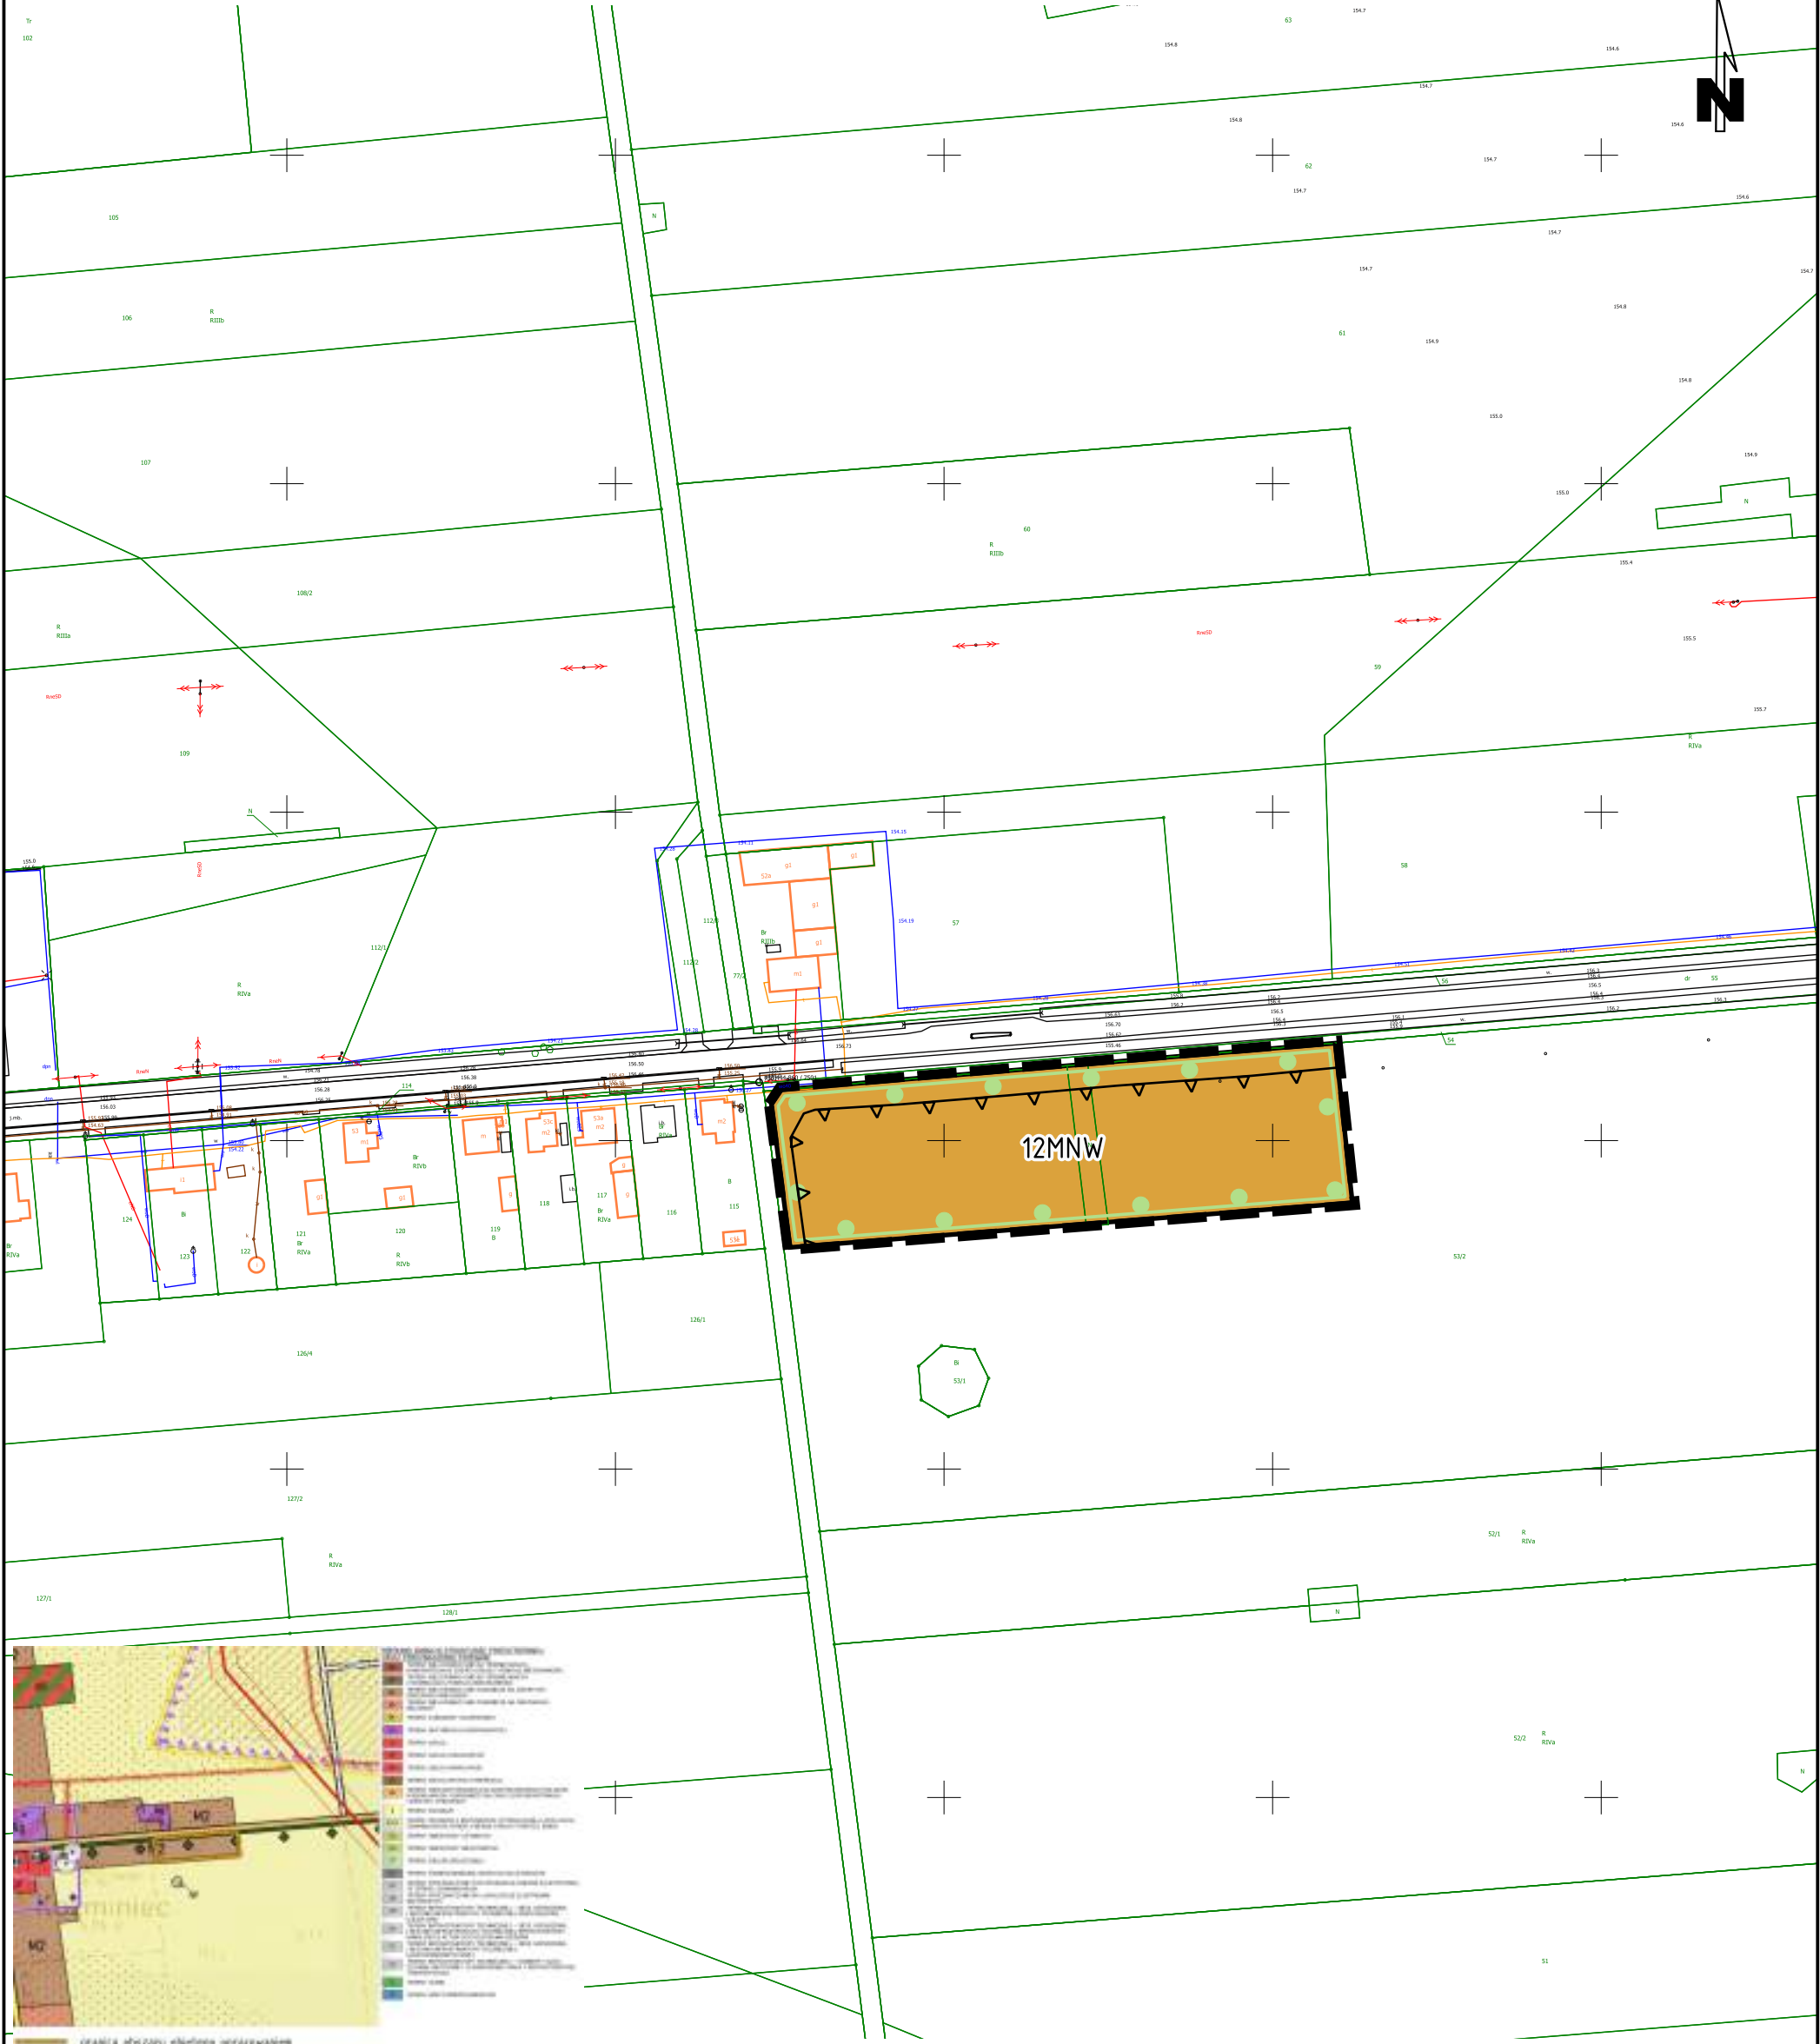

LEGENDA

- granicę obszaru objętego miejscowym planem zagospodarowania przestrzennego
- linie rozgraniczające tereny o różnym przeznaczeniu lub różnych zasadach zagospodarowania
- nieprzekraczane linie zabudowy
- granica obszaru chronionego krajobrazu Dąbrowy Krotoszyńskie Baszków - Rochy
- teren zabudowy mieszkaniowej jednorodzinnej wolnostojącej

0 100 200 300 m

mapa zasadnicza w postaci wektorowej - licencja nr GK.6642.1.534.2022_3020_P	
układ współrzędnych 2000 (strefa VI) - EPSG: 2177	
Miejscowy plan zagospodarowania przestrzennego gminy Dobrzyca na terenach części obrębów ewidencyjnych: Czarnuszka, Fabianów, Gustawów, Karminiek, Karminiec, Koźminiec, Lutynia, miasto Dobrzyca, Polskie Ołędry, Strzyżew, Trzebin, Trzebowa - etap II	
załącznik nr 6 (obr. Koźminiec) rysunek planu - skala 1:2000	Załącznik nr 6 do Uchwały nr/...../2023 Rady Miejskiej Gminy Dobrzyca z dnia 2023 r.