


Miejscowy plan zagospodarowania przestrzennego gminy Dobrzyca na terenach części obrobów ewidencyjnych: Czarnuska, Fabianów, Gustawów, Karminiek, Karminiec, Koźminiec, Lutynia, miasto Dobrzyca, Polskie Olędry, Strzyżew, Trzebin, Trzebowa - etap II załącznik nr 7 (obr. Lutynia) - rysunek planu - skala 1:2000

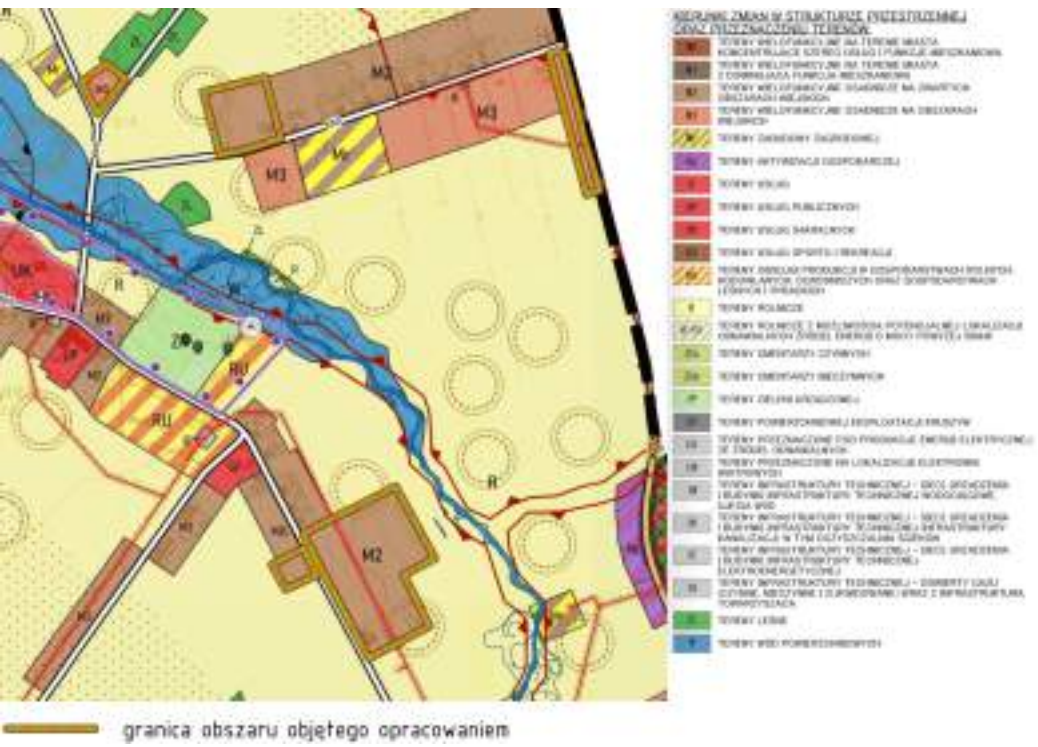

LEGENDA

- granicę obszaru objętego miejscowym planem zagospodarowania przestrzennego
- linie rozgraniczające tereny o różnym przeznaczeniu lub różnych zasadach zagospodarowania
- nieprzekraczane linie zabudowy
- granicę strefy zespołu stanowisk archeologicznych
- stanowiska archeologiczne
- napowietrzne linie elektroenergetyczne średniego napięcia SN-15kV wraz z pasami technologicznymi
- MNW teren zabudowy mieszkaniowej jednorodzinnej wolnostojącej
- RZH teren zabudowy zagrodowej
- U teren usług
- KR teren komunikacji drogowej wewnętrznej

mapa zasadnicza w postaci wektorowej - licencja nr GK.6642.1534.2022_3020_P	
układ współrzędnych 2000 (strefa VII) - EPSG: 2177	
Miejscowy plan zagospodarowania przestrzennego gminy Dobrzyca na terenach części obrobów ewidencyjnych: Czarnuska, Fabianów, Gustawów, Karminiek, Karminiec, Koźminiec, Lutynia, miasto Dobrzyca, Polskie Olędry, Strzyżew, Trzebin, Trzebowa - etap II	
załącznik nr 7 (obr. Lutynia) rysunek planu - skala 1:2000	Załącznik nr 7 do Uchwały nr/...../2023 Rady Miejskiej Gminy Dobrzyca z dnia 2023 r.