


Miejscowy plan zagospodarowania przestrzennego gminy Dobrzyca na terenach części obrobów ewidencyjnych:
Czarnuszka, Fabianów, Gustawów, Karminiek, Karminiec, Koźminiec, Lutynia, miasto Dobrzyca, Polskie Olędry,
Strzyżew, Trzebin, Trzebowa - etap II
załącznik nr 9 ark. 1 (obr. Polskie Olędry) - rysunek planu - skala 1:2000

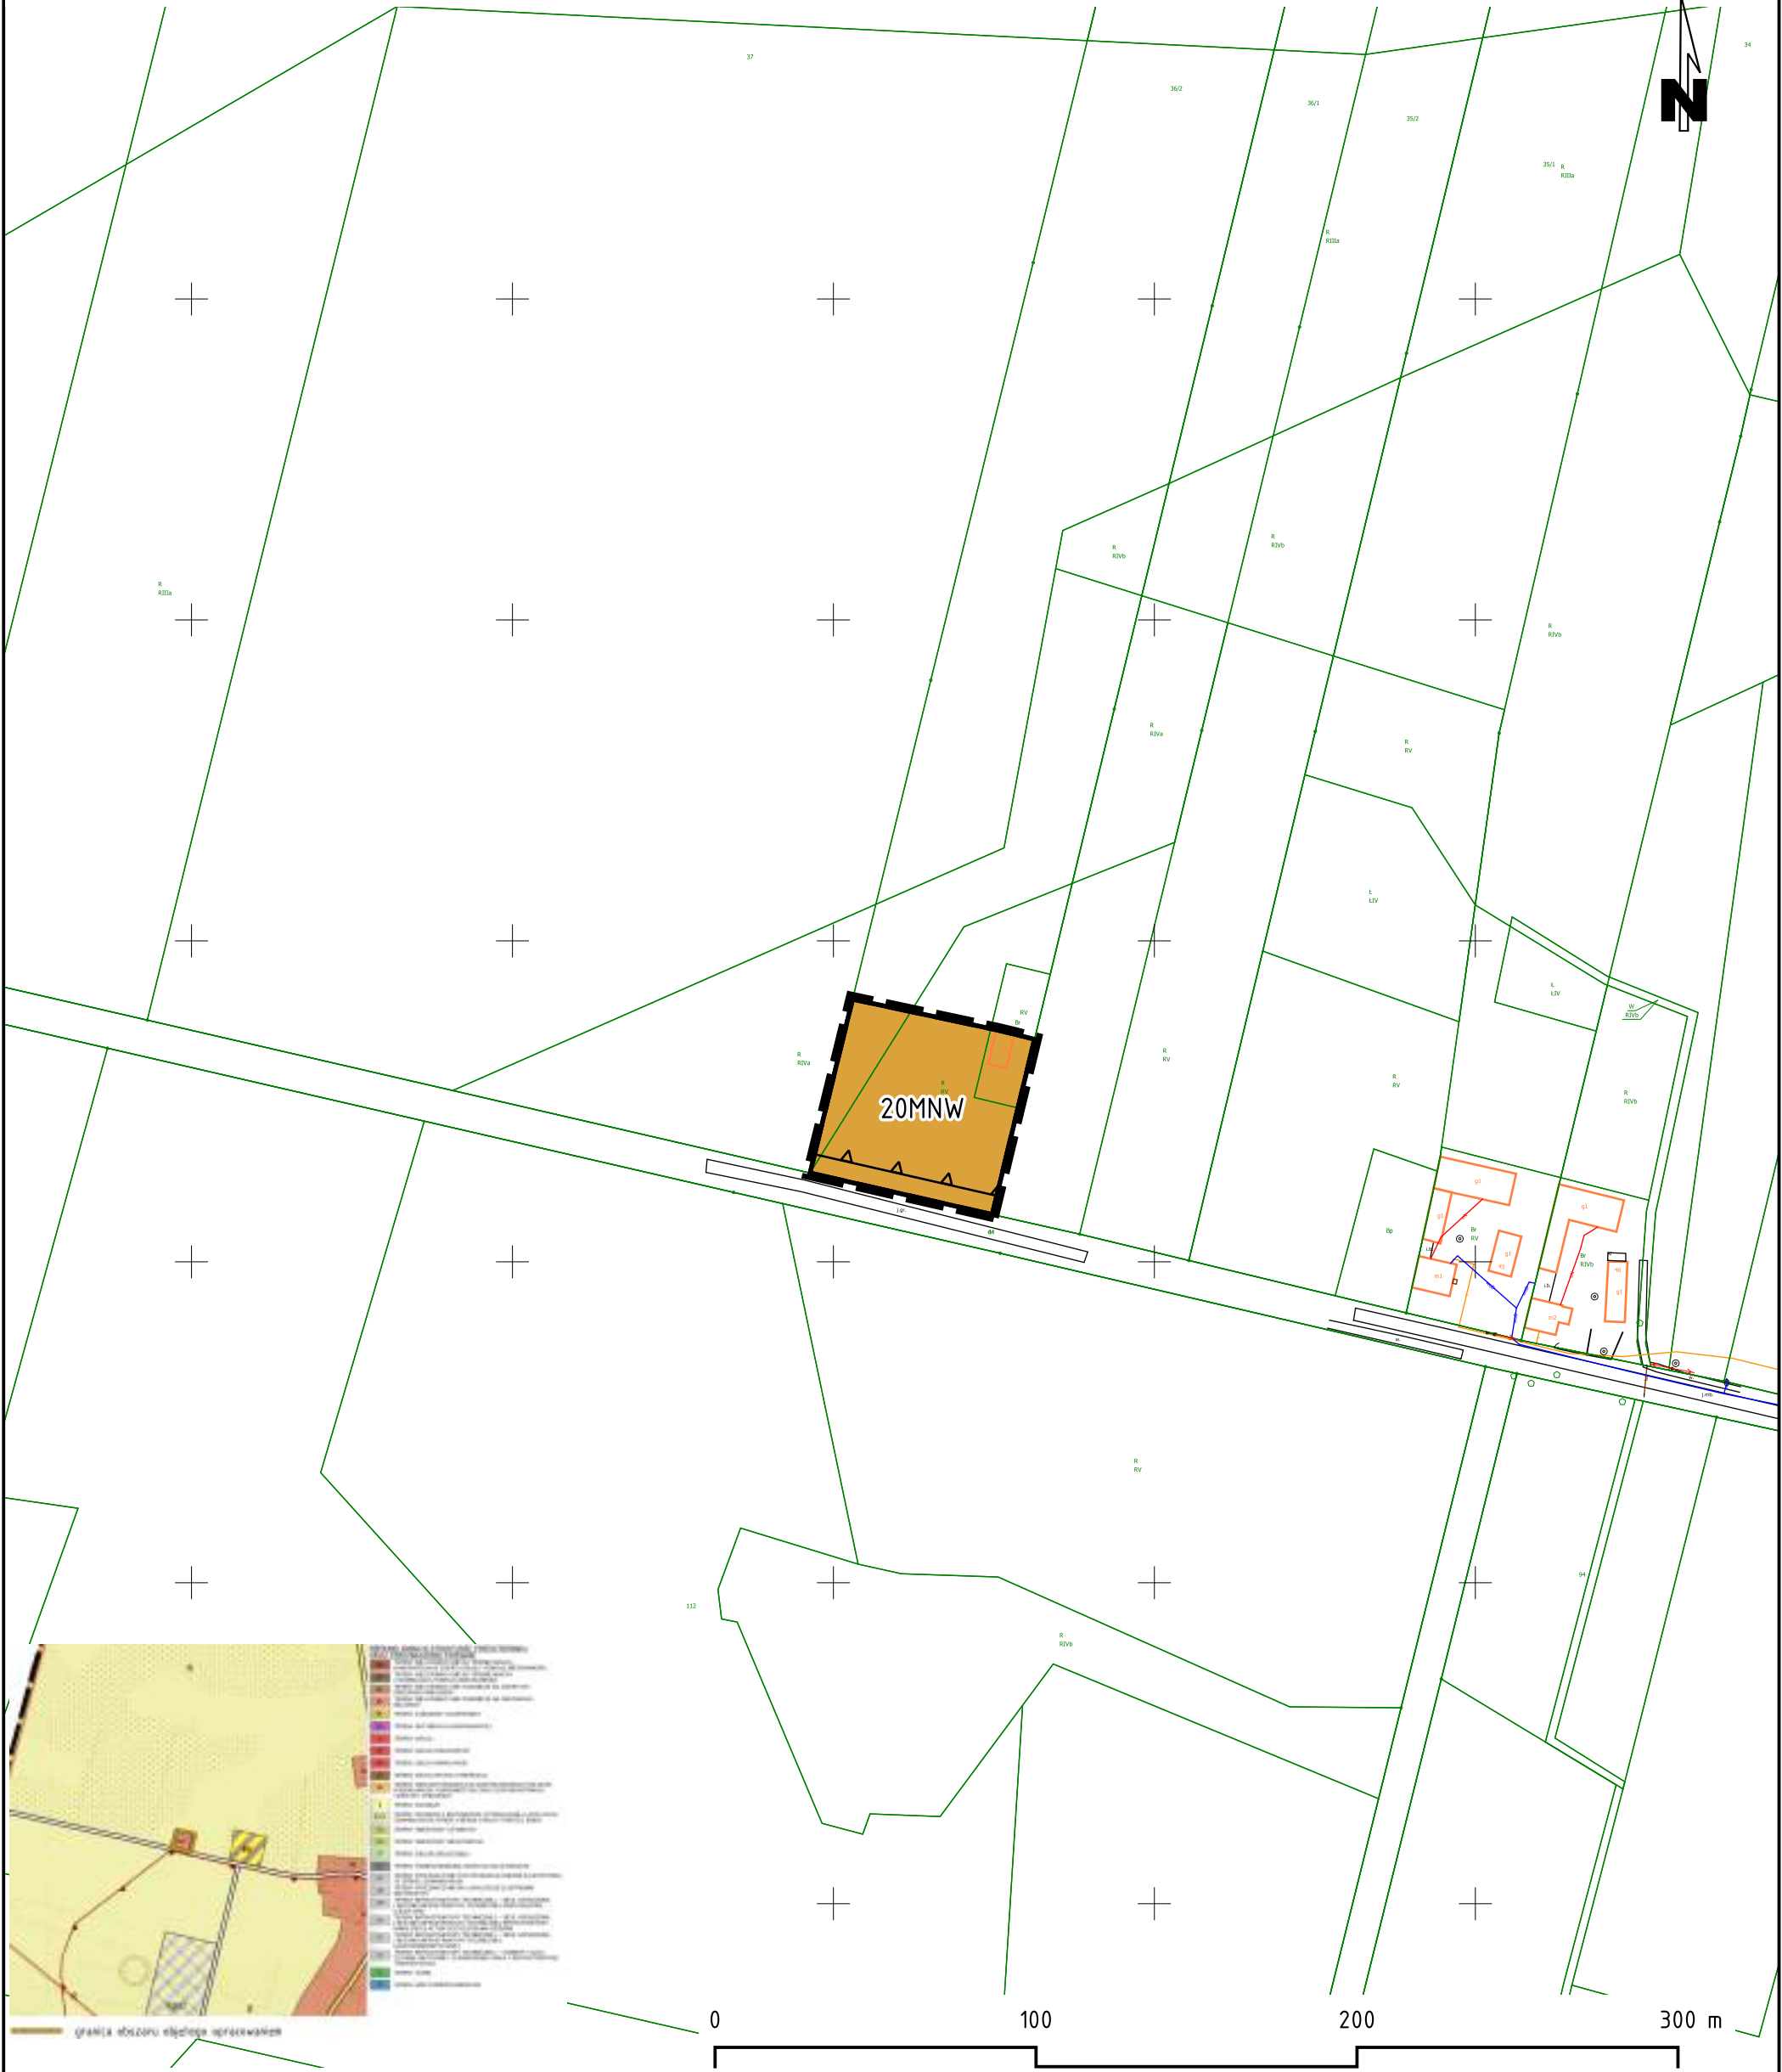

LEGENDA

- granicę obszaru objętego miejscowym planem zagospodarowania przestrzennego
- linie rozgraniczające tereny o różnym przeznaczeniu lub różnych zasadach zagospodarowania
- nieprzekraczane linie zabudowy
- teren zabudowy mieszkaniowej jednorodzinnej wolnostojącej

mapa zasadnicza w postaci wektorowej - licencja nr GK.6642.1534.2022_3020_P	
układ współrzędnych 2000 (strefa VI) - EPSG: 2177	
Miejscowy plan zagospodarowania przestrzennego gminy Dobrzyca na terenach części obrobów ewidencyjnych: Czarnuszka, Fabianów, Gustawów, Karminiek, Karminiec, Koźminiec, Lutynia, miasto Dobrzyca, Polskie Olędry, Strzyżew, Trzebin, Trzebowa - etap II	
załącznik nr 9 ark. 1 (obr. Polskie Olędry) rysunek planu - skala 1:2000	Załącznik nr 9 ark. 1 do Uchwały nr/...../2023 Rady Miejskiej Gminy Dobrzyca z dnia 2023 r.