


Miejscowy plan zagospodarowania przestrzennego gminy Dobrzyca na terenach części obrębów ewidencyjnych:
Fabianów, Galew, Karmin, Karminiec, Koźminiec, Sośnica, Sośniczka i Strzyżew
załącznik nr 1 ark. 7 (obr. Sośnica) - rysunek planu - skala 1:2000

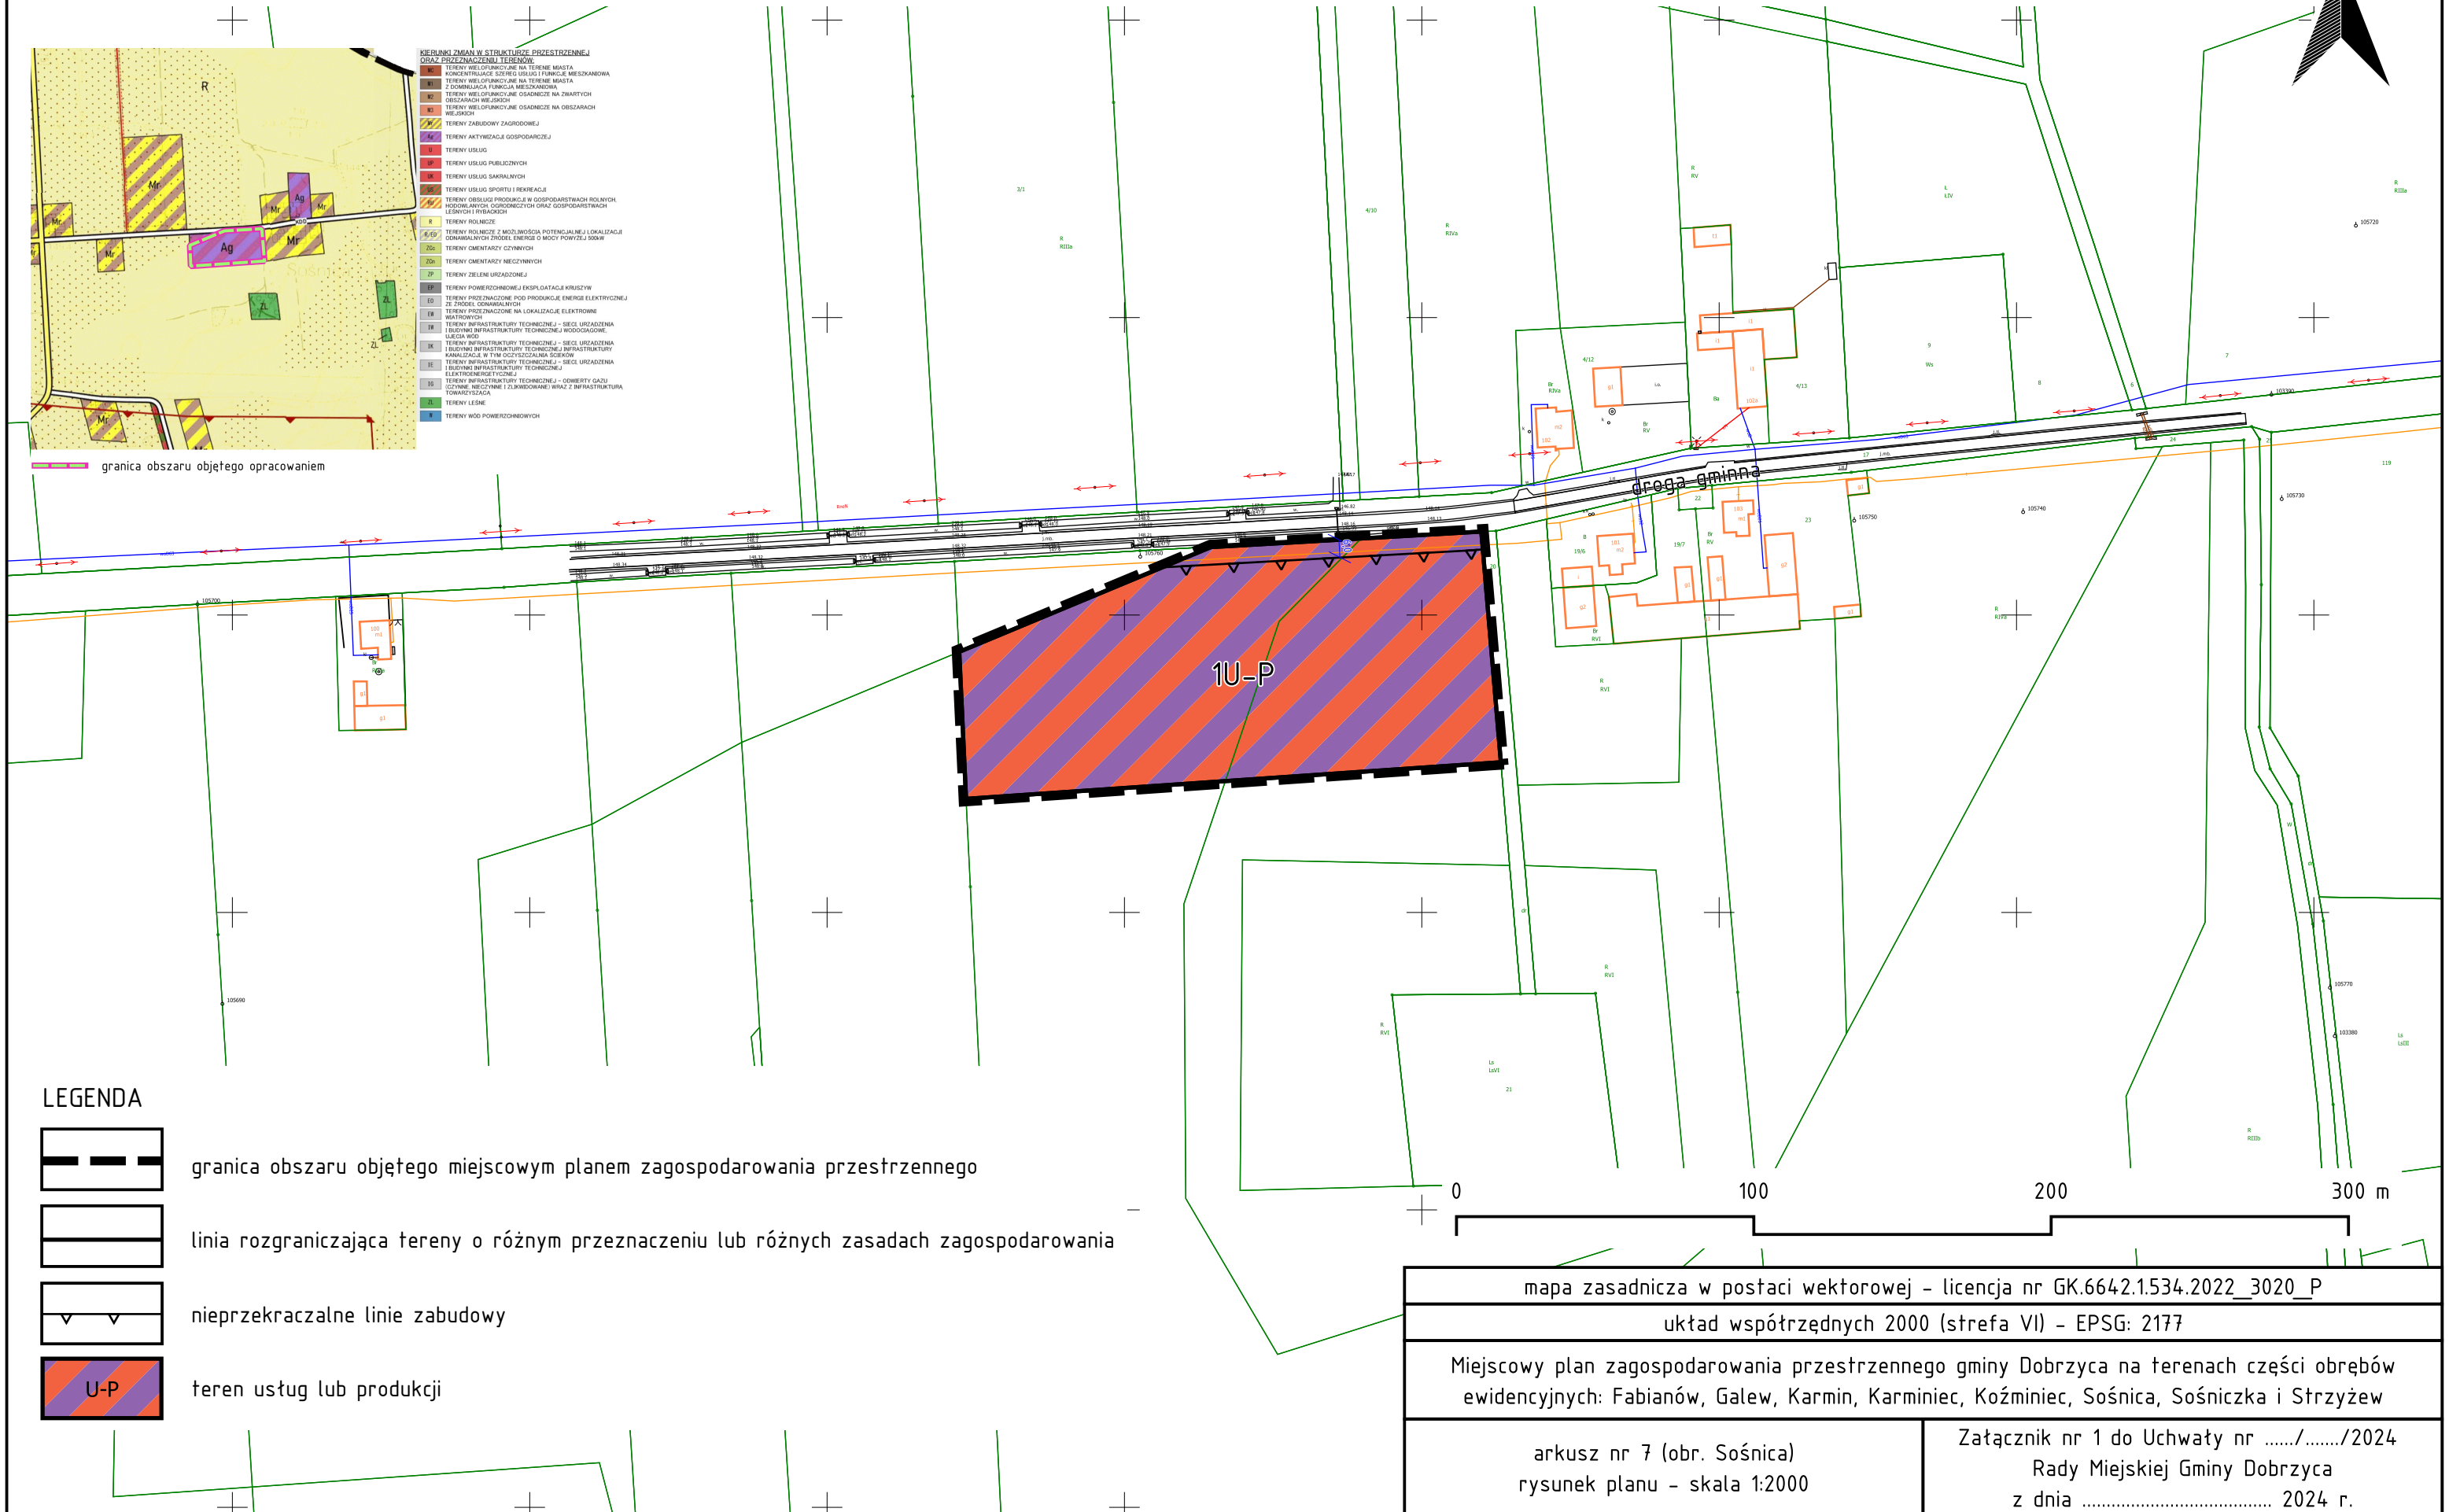

LEGENDA

- granica obszaru objętego miejscowym planem zagospodarowania przestrzennego
- linia rozgraniczająca tereny o różnym przeznaczeniu lub różnych zasadach zagospodarowania
- nieprzekraczalne linie zabudowy
- U-P teren usług lub produkcji

mapa zasadnicza w postaci wektorowej - licencja nr GK.6642.1.534.2022_3020_P	
układ współrzędnych 2000 (strefa VI) - EPSG: 2177	
Miejscowy plan zagospodarowania przestrzennego gminy Dobrzyca na terenach części obrębów ewidencyjnych: Fabianów, Galew, Karmin, Karminiec, Koźminiec, Sośnica, Sośniczka i Strzyżew	
arkusz nr 7 (obr. Sośnica) rysunek planu - skala 1:2000	Załącznik nr 1 do Uchwały nr/...../2024 Rady Miejskiej Gminy Dobrzyca z dnia 2024 r.