


Miejscowy plan zagospodarowania przestrzennego gminy Dobrzyca na terenach części obrębów ewidencyjnych:  
miasto Dobrzyca, Fabianów, Galew, Gustawów, Izbiczo, Polskie Oledry, Sośnica i Trzebin  
załącznik nr 8 (obr. Sośnica) – rysunek planu – skala 1:2000

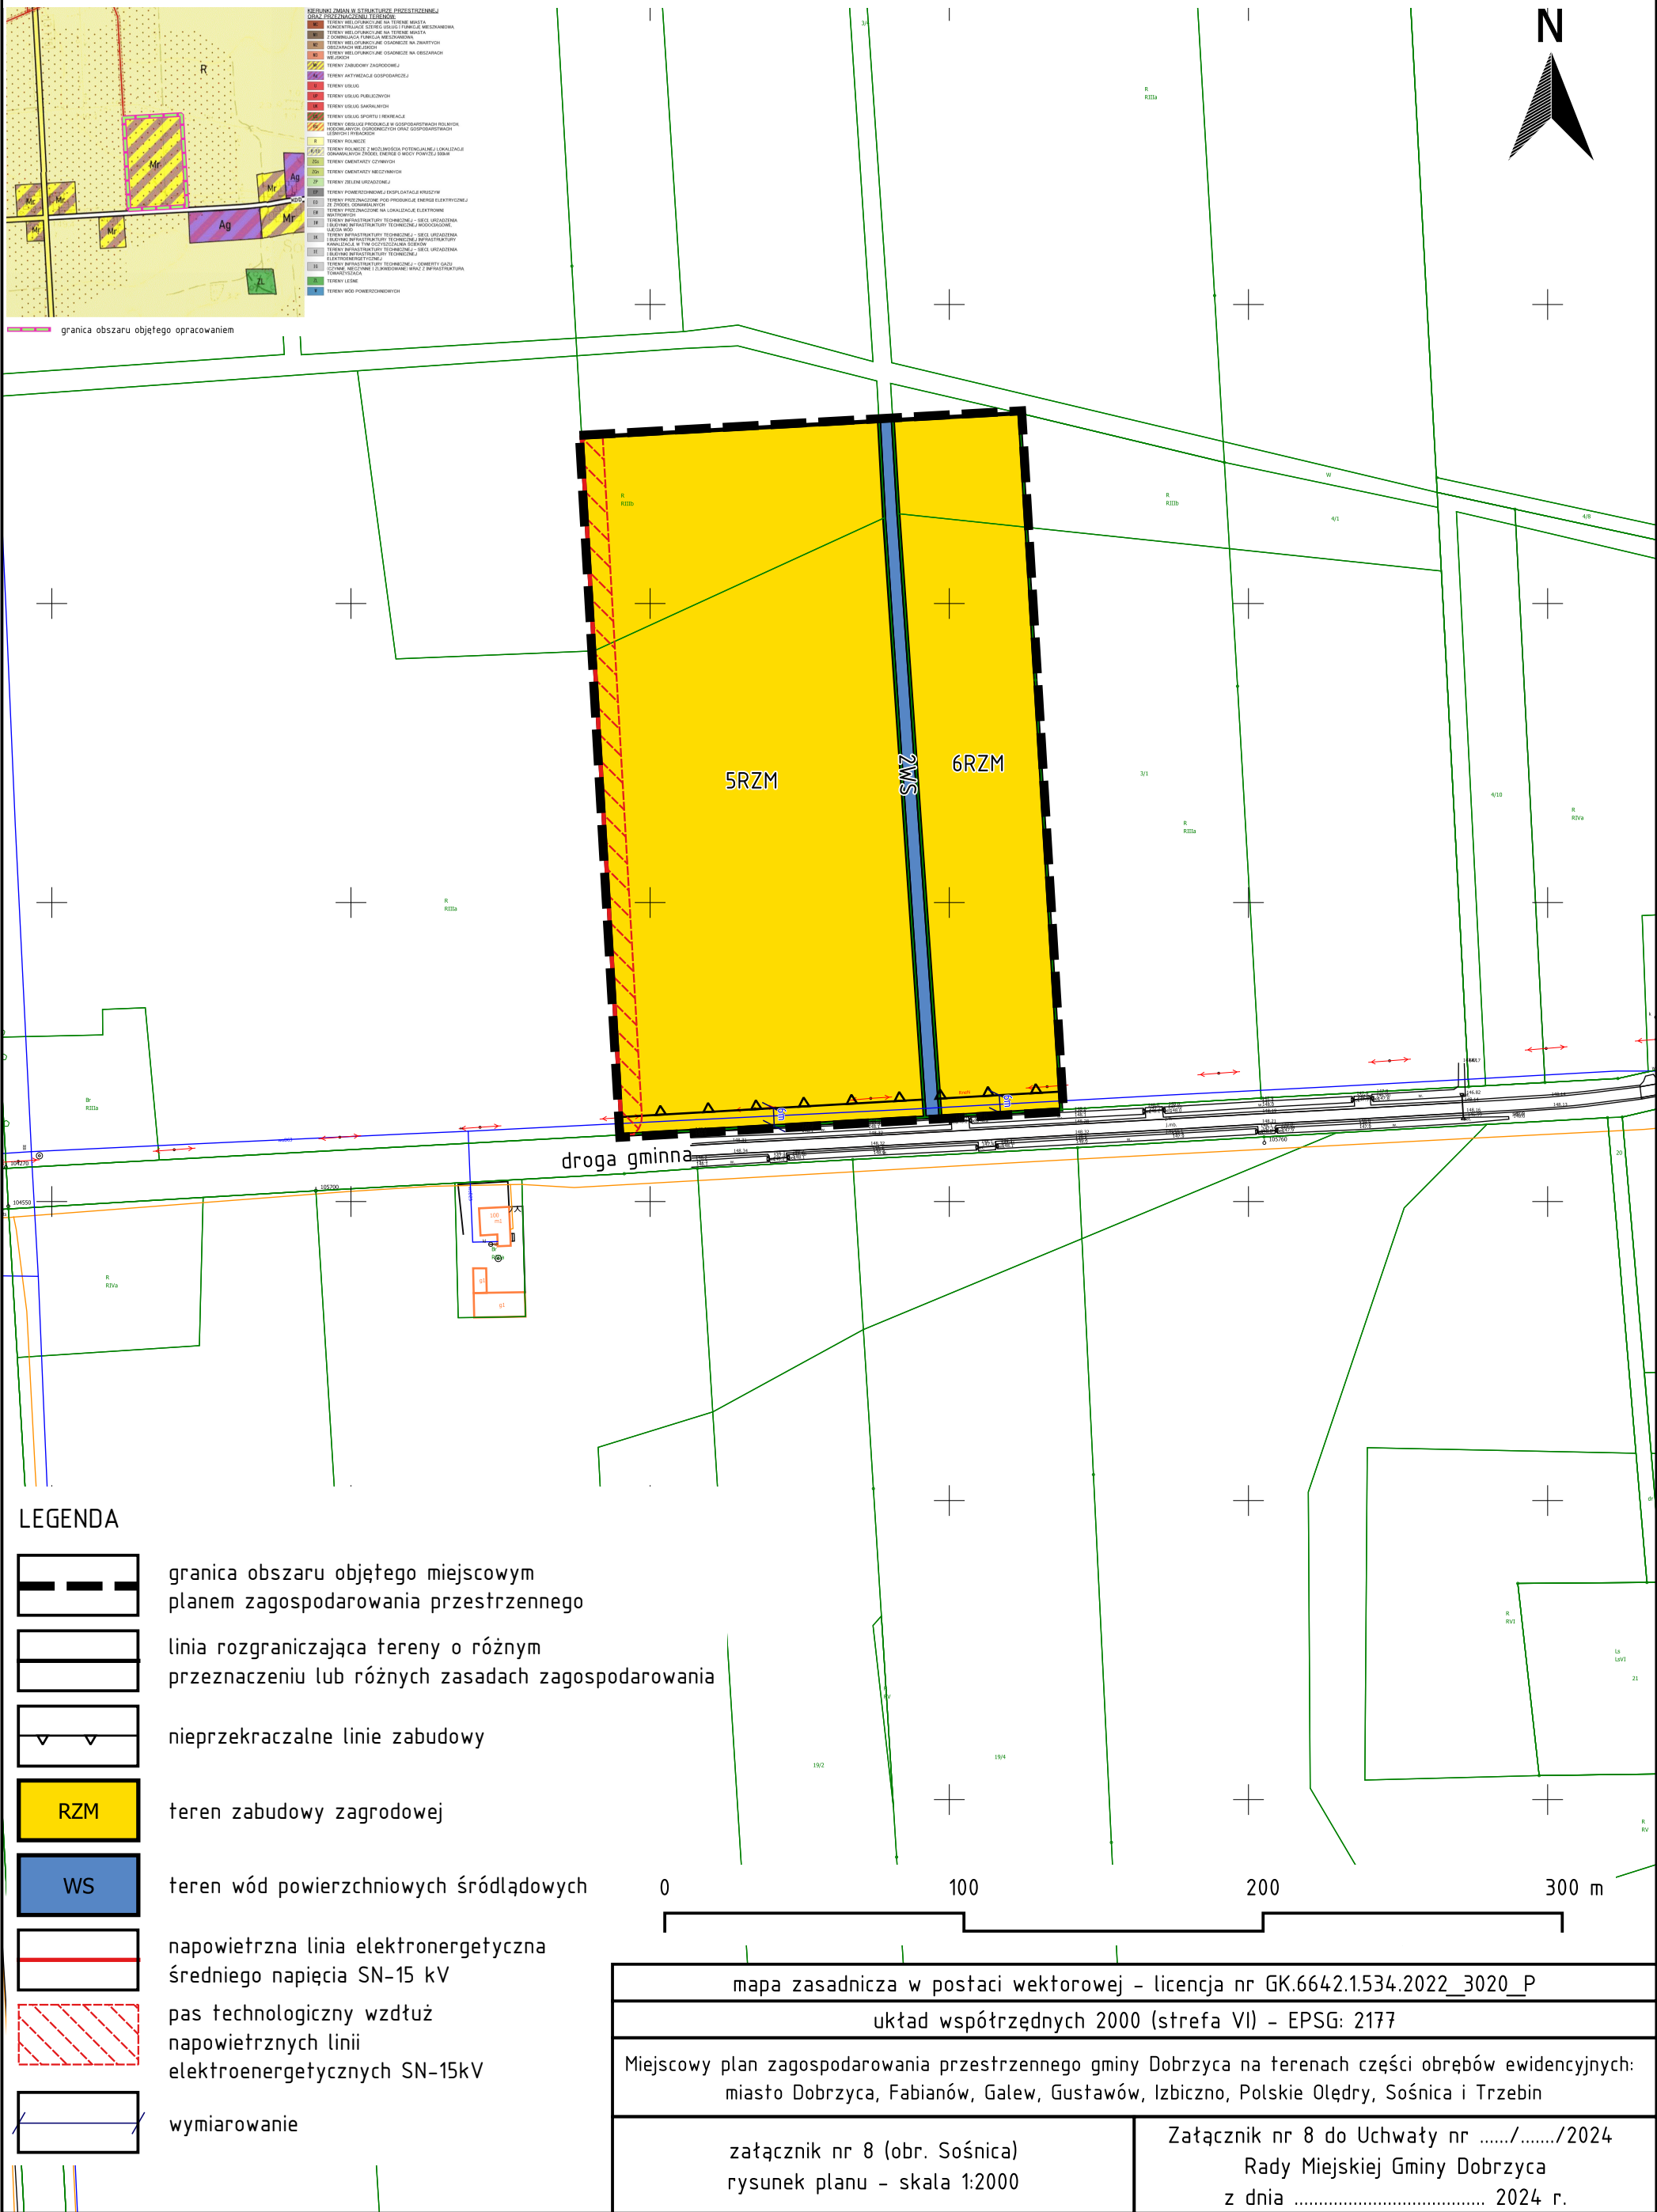

LEGENDA

- granica obszaru objętego miejscowym planem zagospodarowania przestrzennego
- linia rozgraniczająca tereny o różnym przeznaczeniu lub różnych zasadach zagospodarowania
- nieprzekraczalne linie zabudowy
- RZM** teren zabudowy zagrodowej
- WS** teren wód powierzchniowych śródlądowych
- napowietrzna linia elektroenergetyczna średniego napięcia SN-15 kV
- pas technologiczny wzdłuż napowietrznych linii elektroenergetycznych SN-15kV
- wymiarowanie

0 100 200 300 m

mapa zasadnicza w postaci wektorowej – licencja nr GK.6642.1.534.2022_3020_P	
układ współrzędnych 2000 (strefa VI) – EPSG: 2177	
Miejscowy plan zagospodarowania przestrzennego gminy Dobrzyca na terenach części obrębów ewidencyjnych: miasto Dobrzyca, Fabianów, Galew, Gustawów, Izbiczo, Polskie Oledry, Sośnica i Trzebin	
załącznik nr 8 (obr. Sośnica) rysunek planu – skala 1:2000	Załącznik nr 8 do Uchwały nr ...../...../2024 Rady Miejskiej Gminy Dobrzyca z dnia ..... 2024 r.