


Miejscowy plan zagospodarowania przestrzennego gminy Dobrzyca na terenach części obrębów ewidencyjnych:
miasto Dobrzyca, Fabianów, Galew, Gustawów, Izbiczo, Polskie Ołędry, Sośnica i Trzebin
załącznik nr 2 (obr. Fabianów) – rysunek planu – skala 1:2000

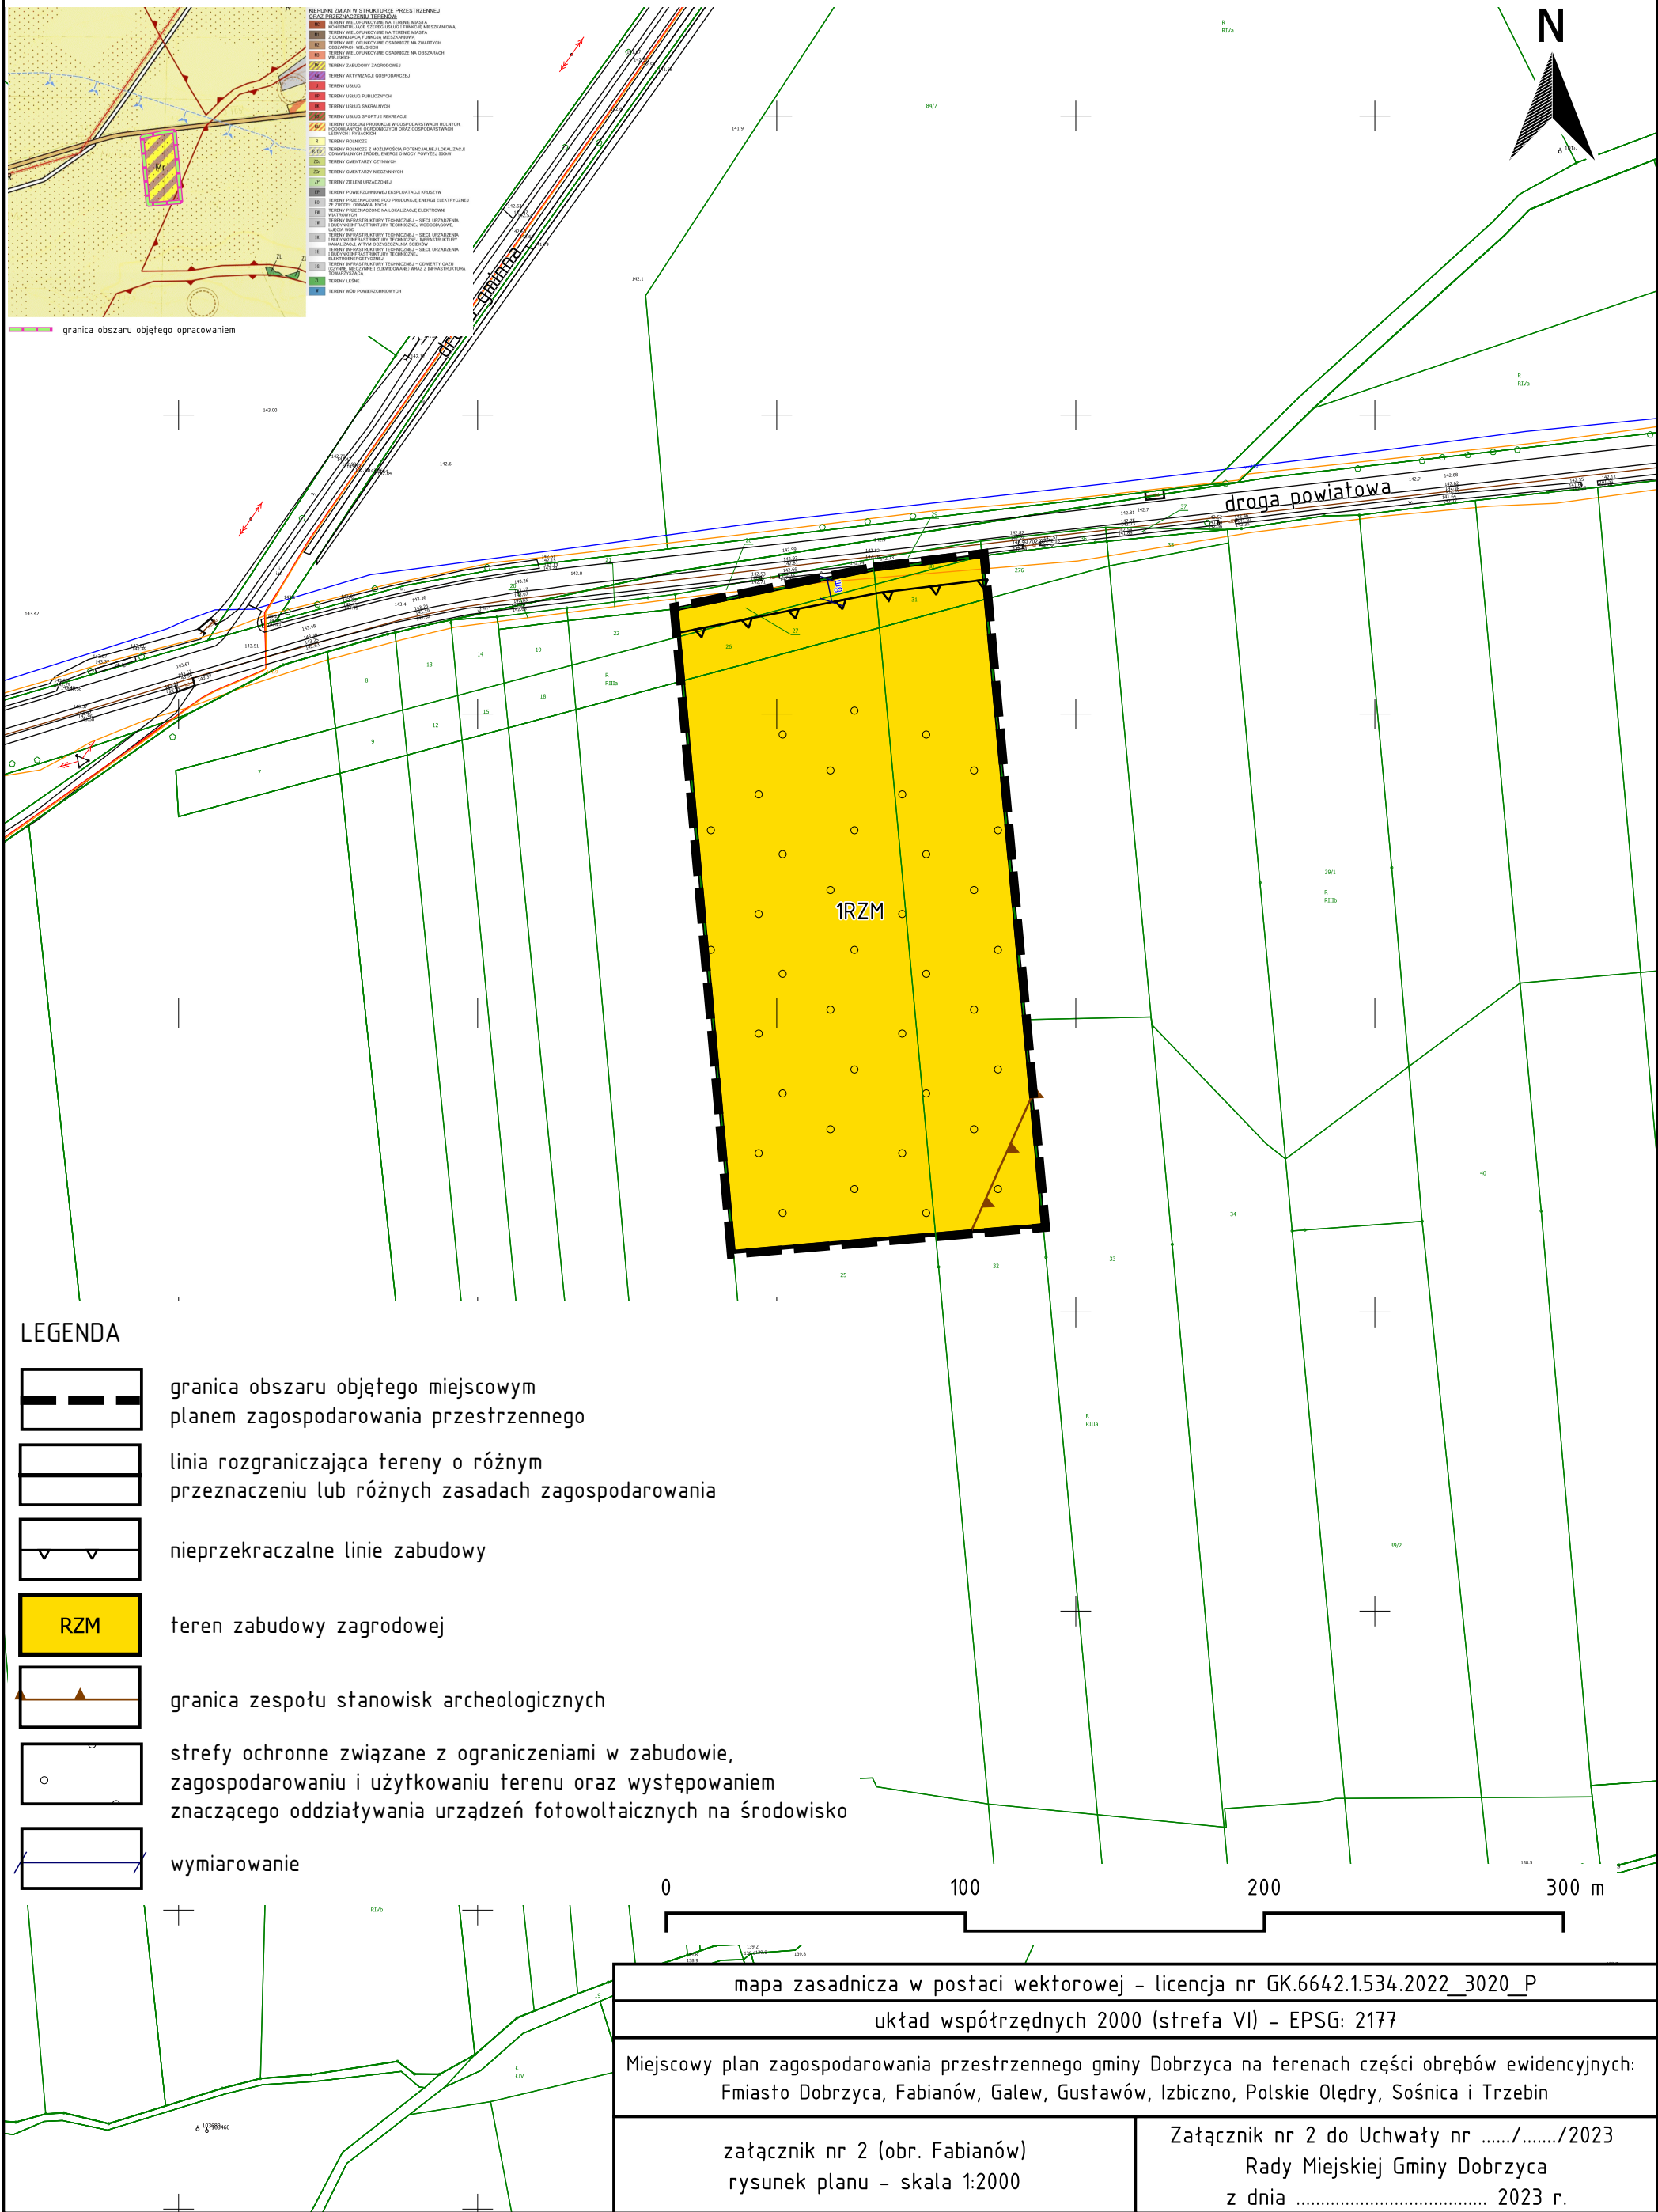

LEGENDA

- granica obszaru objętego miejscowym planem zagospodarowania przestrzennego
- linia rozgraniczająca tereny o różnym przeznaczeniu lub różnych zasadach zagospodarowania
- nieprzekraczalne linie zabudowy
- RZM teren zabudowy zagrodowej
- granica zespołu stanowisk archeologicznych
- strefy ochronne związane z ograniczeniami w zabudowie, zagospodarowaniu i użytkowaniu terenu oraz występowaniem znaczącego oddziaływania urządzeń fotowoltaicznych na środowisko
- wymiarowanie