


Miejscowy plan zagospodarowania przestrzennego gminy Dobrzyca na terenach części obrębów ewidencyjnych:
miasto Dobrzyca, Fabianów, Galew, Gustawów, Izbiczo, Polskie Olędry, Sośnica i Trzebin
załącznik nr 7 (obr. Polskie Olędry) – rysunek planu – skala 1:2000

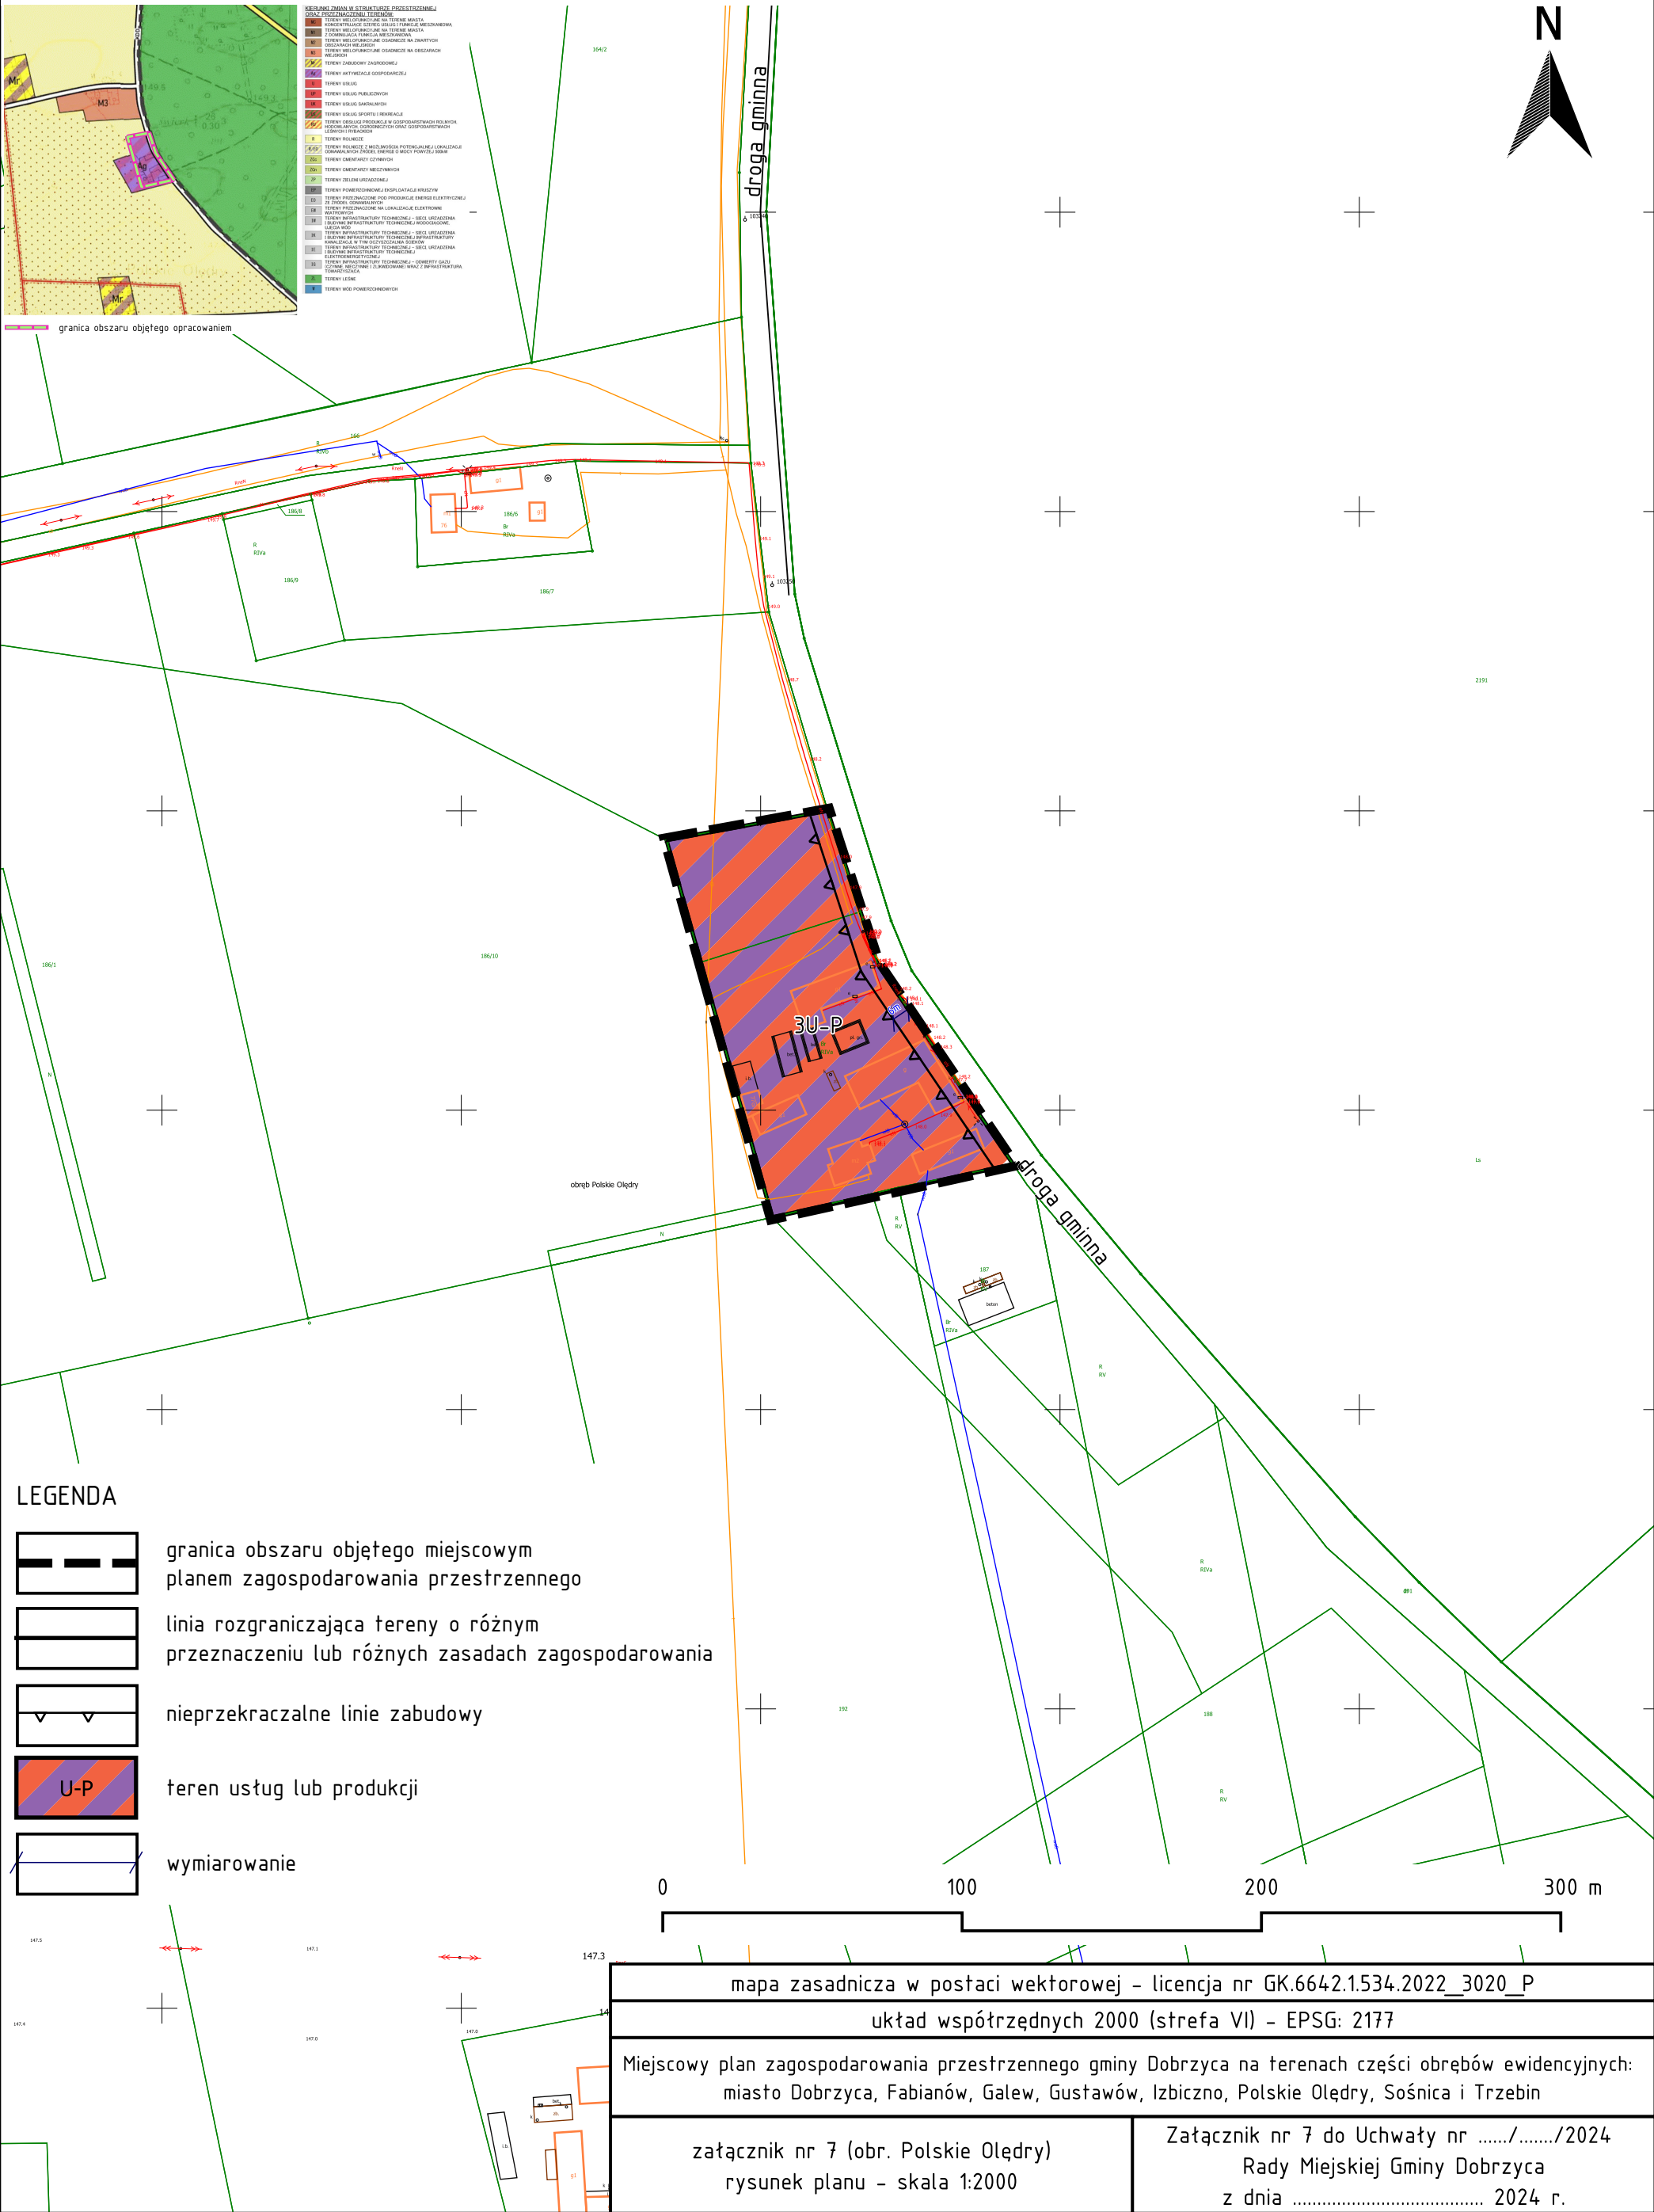

LEGENDA

- granica obszaru objętego miejscowym planem zagospodarowania przestrzennego
- linia rozgraniczająca tereny o różnym przeznaczeniu lub różnych zasadach zagospodarowania
- nieprzekraczalne linie zabudowy
- teren usług lub produkcji
- wymiarowanie