
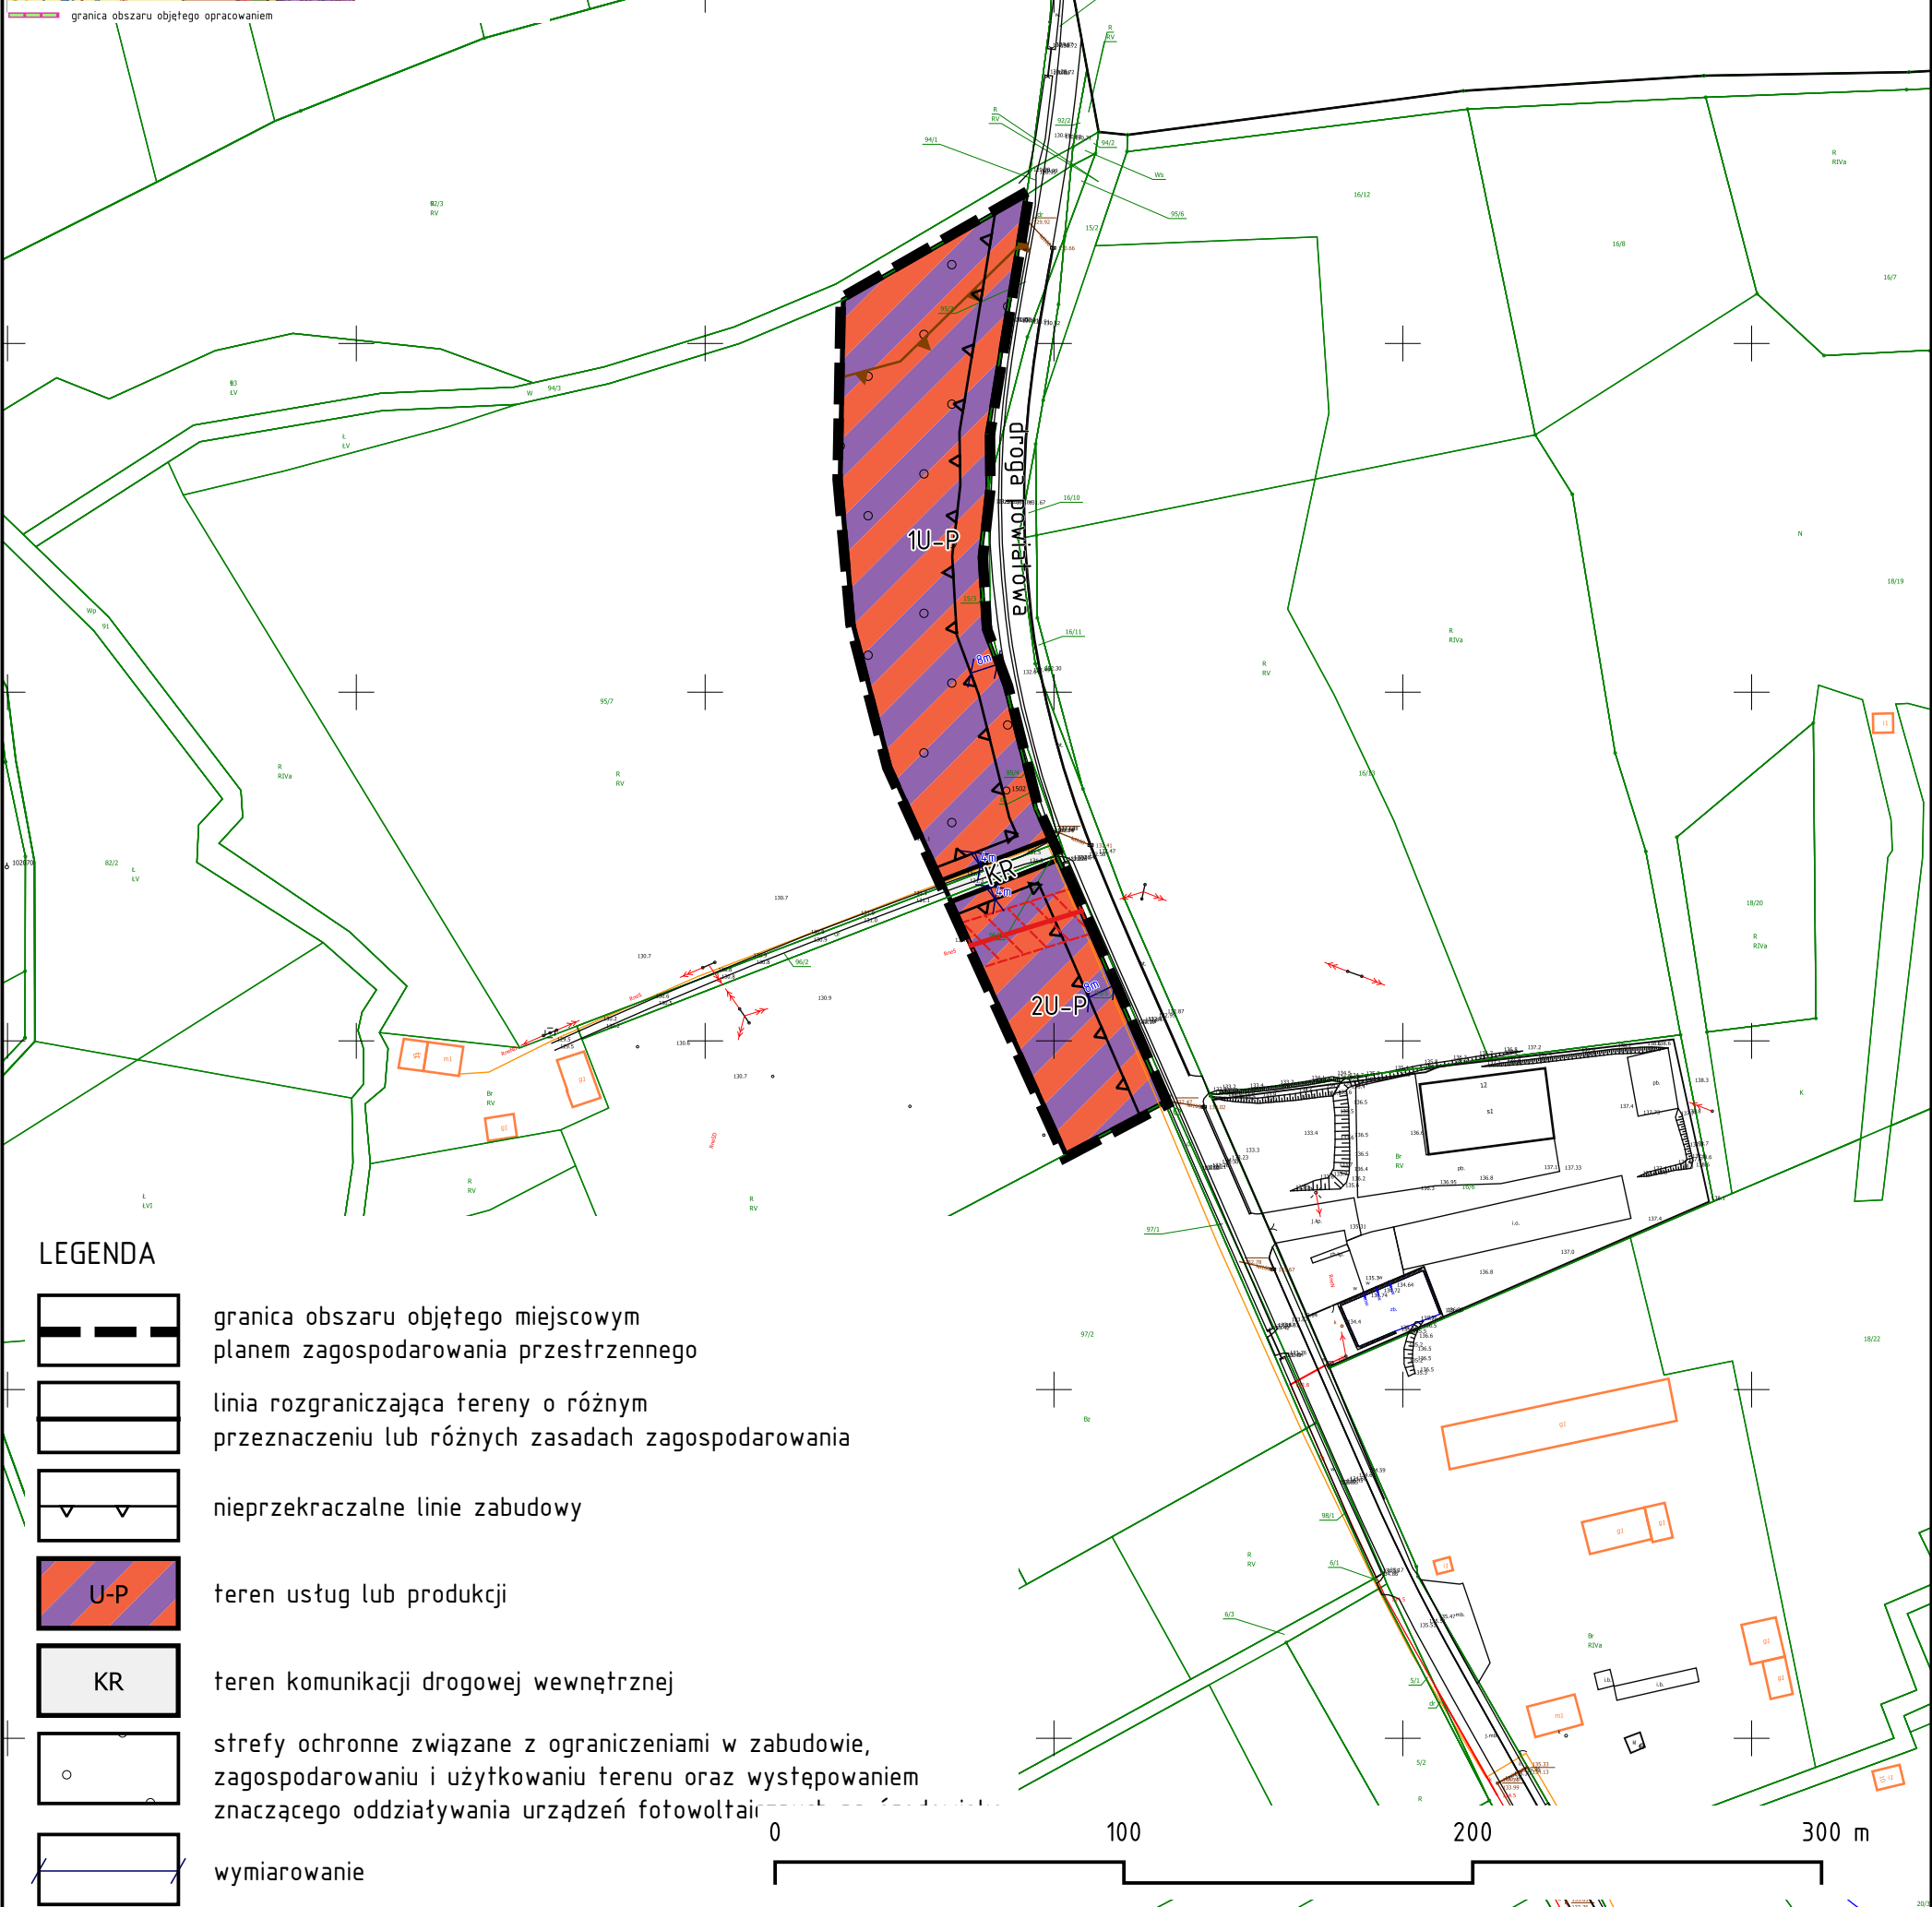


Miejscowy plan zagospodarowania przestrzennego gminy Dobrzyca na terenach części obrębów ewidencyjnych:
miasto Dobrzyca, Fabianów, Galew, Gustawów, Izbiczo, Polskie Oledry, Sośnica i Trzebin
załącznik nr 4 (obr. Fabianów) – rysunek planu – skala 1:2000

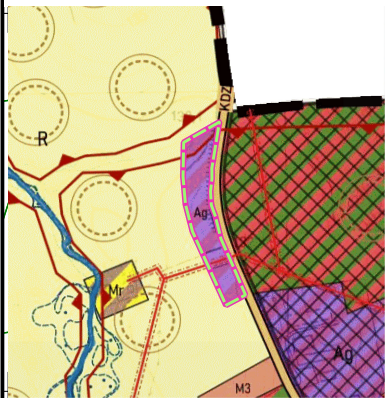

LEGENDA

- granica obszaru objętego miejscowym planem zagospodarowania przestrzennego
- linia rozgraniczająca tereny o różnym przeznaczeniu lub różnych zasadach zagospodarowania
- nieprzekraczalne linie zabudowy
- teren usług lub produkcji
- teren komunikacji drogowej wewnętrznej
- strefy ochronne związane z ograniczeniami w zabudowie, zagospodarowaniu i użytkowaniu terenu oraz występowaniem znaczącego oddziaływania urządzeń fotowoltaicznych
- wymiarowanie

mapa zasadnicza w postaci wektorowej – licencja nr GK.6642.1534.2022_3020_P	
układ współrzędnych 2000 (strefa VI) – EPSG: 2177	
Miejscowy plan zagospodarowania przestrzennego gminy Dobrzyca na terenach części obrębów ewidencyjnych: miasto Dobrzyca, Fabianów, Galew, Gustawów, Izbiczo, Polskie Oledry, Sośnica i Trzebin	
załącznik nr 4 (obr. Fabianów) rysunek planu – skala 1:2000	Załącznik nr 4 do Uchwały nr/...../2024 Rady Miejskiej Gminy Dobrzyca z dnia 2024 r.