


Miejscowy plan zagospodarowania przestrzennego gminy Dobrzyca na terenach części obrębów ewidencyjnych:
Fabianów, Galew, Gustawów, Izbiczo, Koźminiec, miasto Dobrzyca, Sośnica, Trzebin
załącznik nr 2 ark. 1 (obr. Galew) - rysunek planu - skala 1:2000

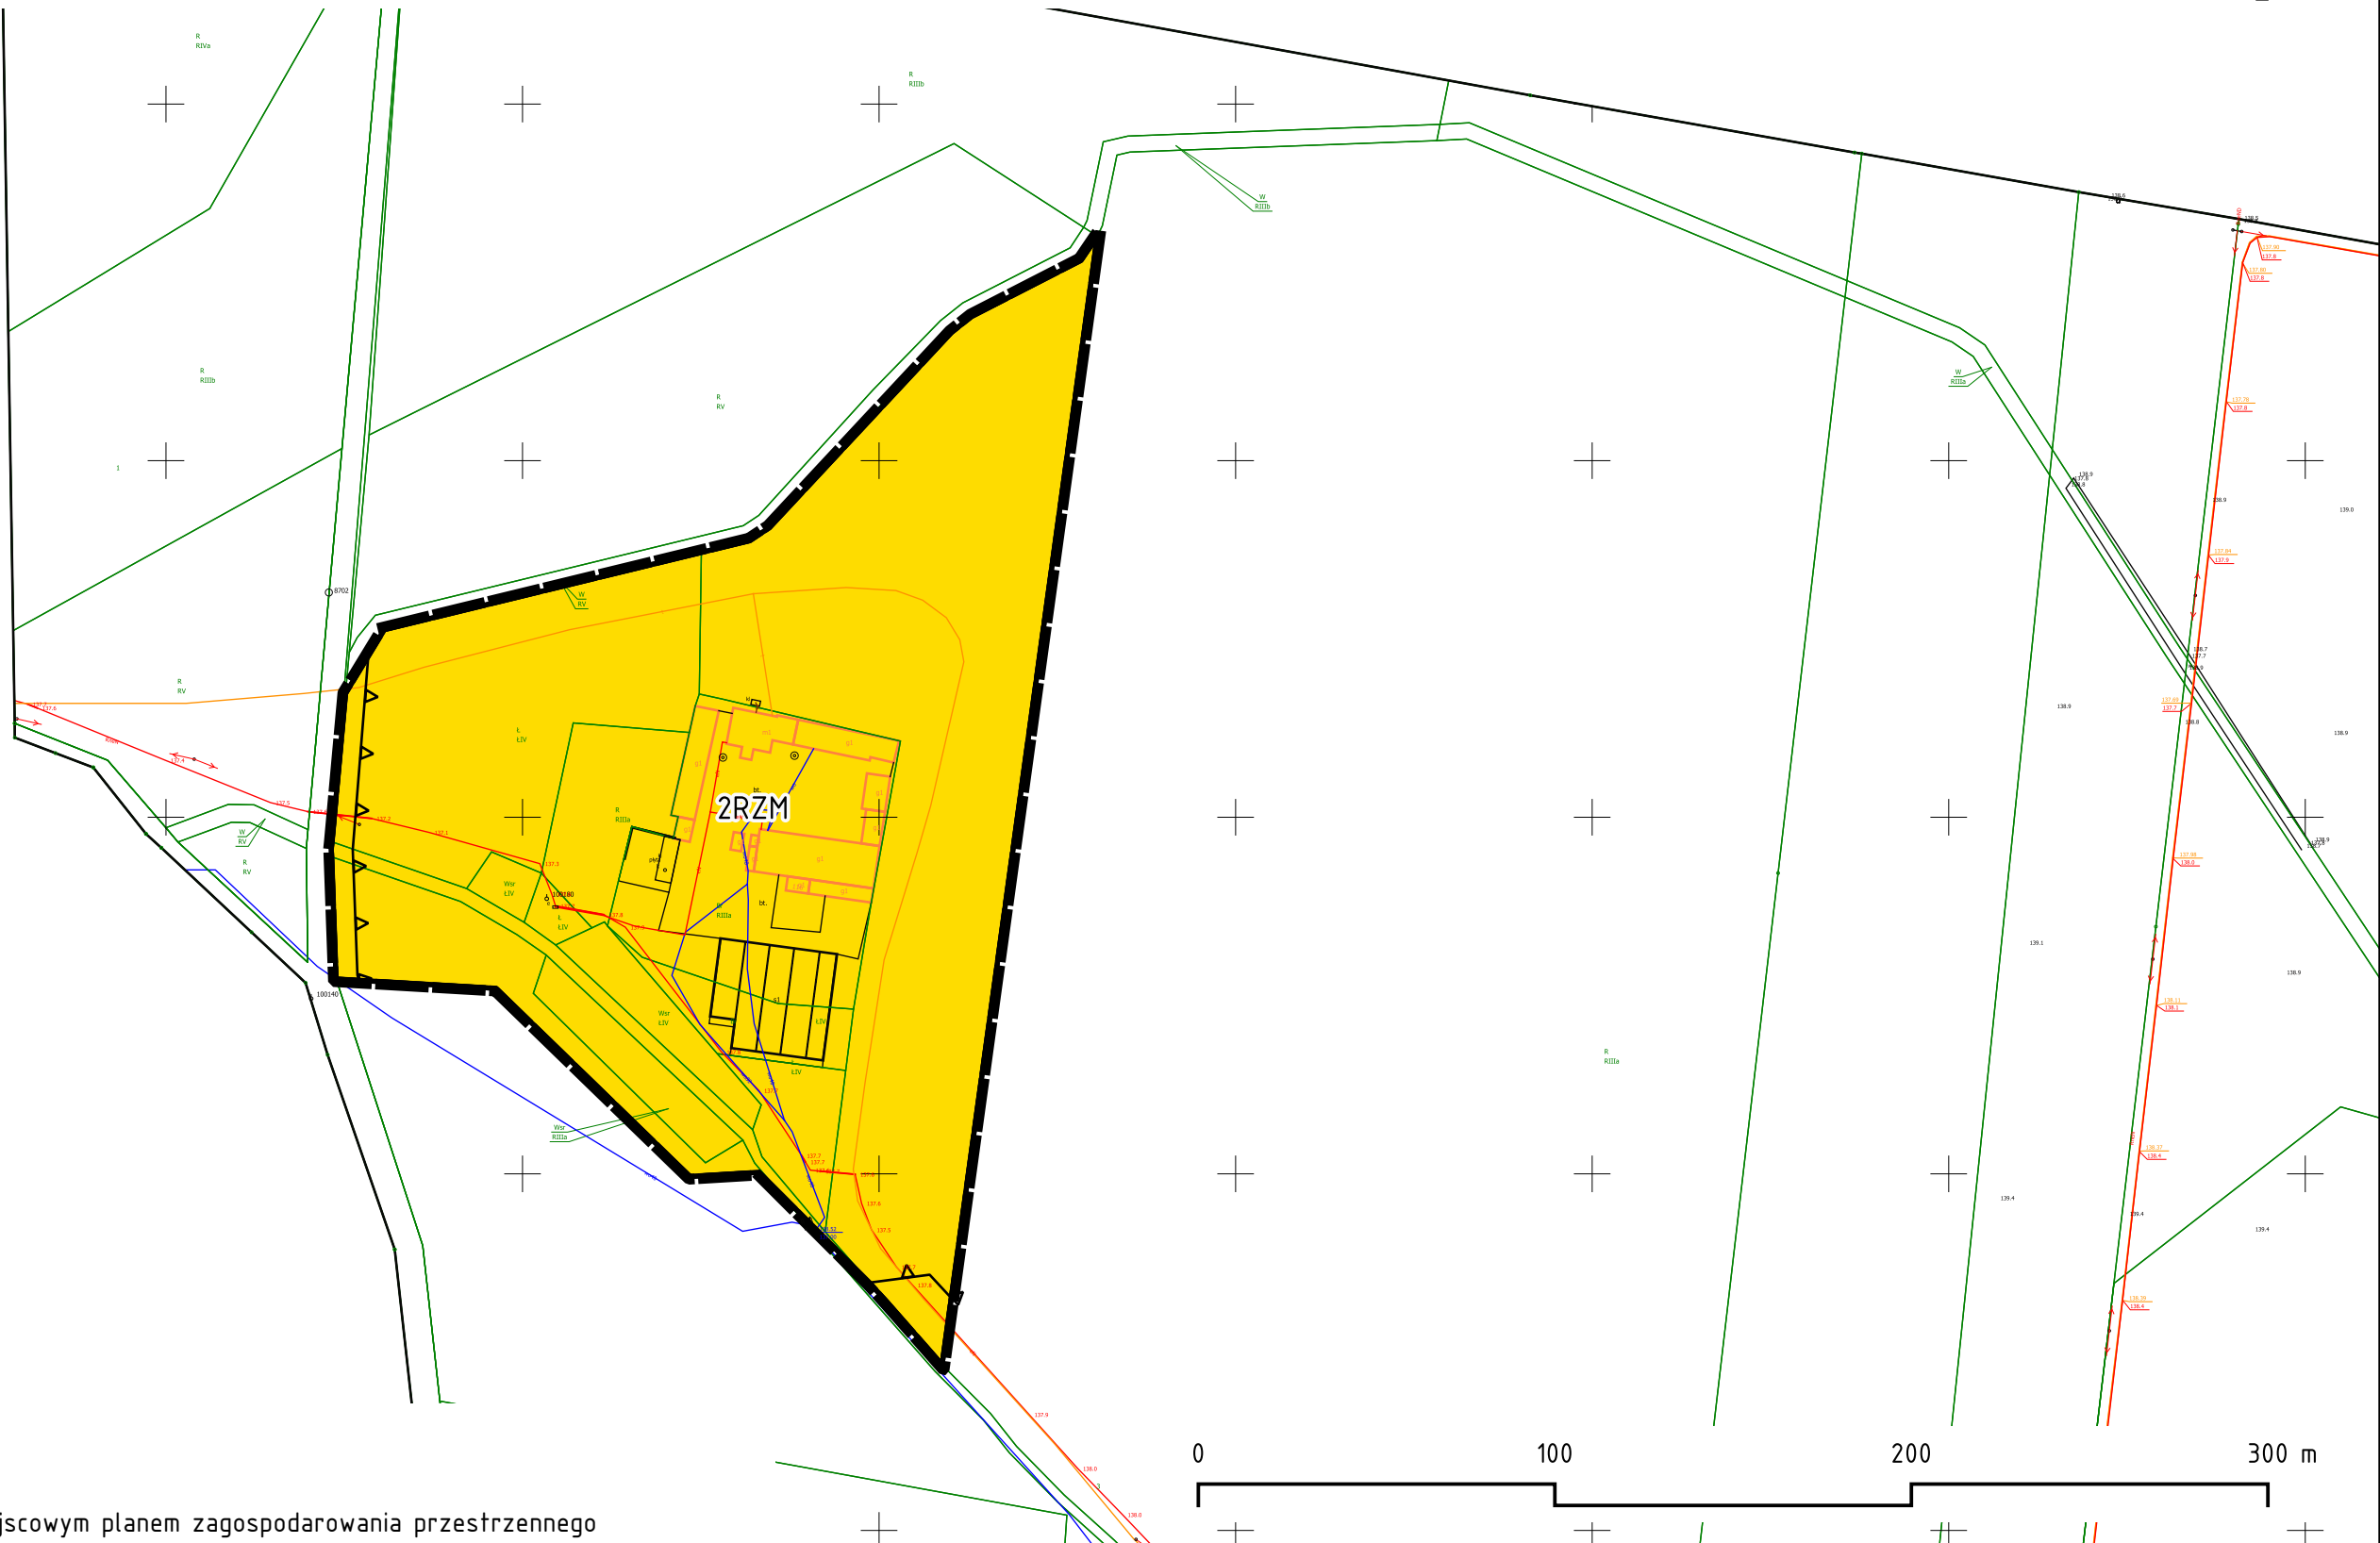

LEGENDA

- granicę obszaru objętego miejscowym planem zagospodarowania przestrzennego
- linie rozgraniczające tereny o różnym przeznaczeniu lub różnych zasadach zagospodarowania
- nieprzekraczalne linie zabudowy
- RZM** teren zabudowy zagrodowej

mapa zasadnicza w postaci wektorowej - licencja nr GK.6642.1534.2022_3020_P	
układ współrzędnych 2000 (strefa VI) - EPSG: 2177	
Miejscowy plan zagospodarowania przestrzennego gminy Dobrzyca na terenach części obrębów ewidencyjnych: Fabianów, Galew, Gustawów, Izbiczo, Koźminiec, miasto Dobrzyca, Sośnica, Trzebin	
załącznik nr 2 ark. 1 (obr. Galew) rysunek planu - skala 1:2000	Załącznik nr 2 ark. 1 do Uchwały nr/...../2023 Rady Miejskiej Gminy Dobrzyca z dnia 2023 r.