


Miejscowy plan zagospodarowania przestrzennego gminy Dobrzyca na terenach części obrębów ewidencyjnych:
Fabianów, Galew, Gustawów, Izbiczo, Koźminiec, miasto Dobrzyca, Sośnica, Trzebin
załącznik nr 8 (obr. Trzebin) - rysunek planu - skala 1:2000

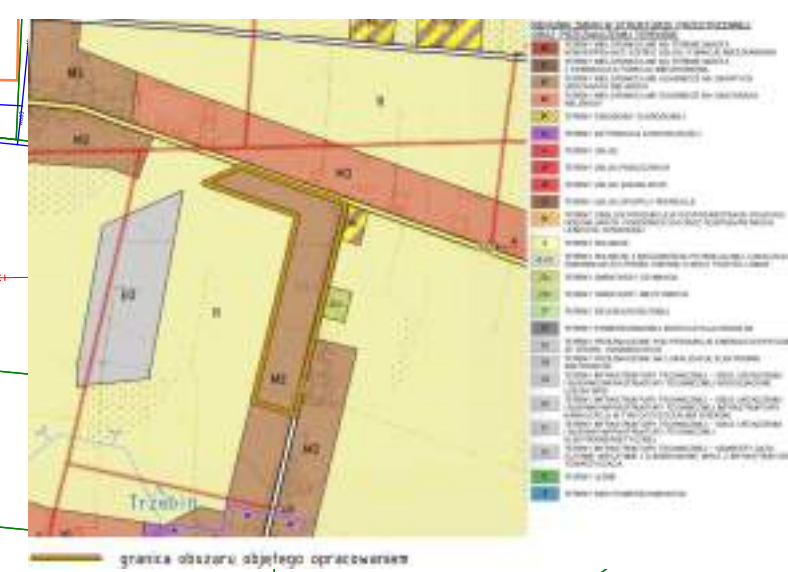

- LEGENDA**
- granicę obszaru objętego miejscowym planem zagospodarowania przestrzennego
 - linie rozgraniczające tereny o różnym przeznaczeniu lub różnych zasadach zagospodarowania
 - nieprzekraczalne linie zabudowy
 - MNW teren zabudowy mieszkaniowej jednorodzinnej wolnostojącej
 - MNW-U teren zabudowy mieszkaniowej jednorodzinnej wolnostojącej lub usług

mapa zasadnicza w postaci wektorowej - licencja nr GK.6642.1534.2022_3020_P	
układ współrzędnych 2000 (strefa VI) - EPSG: 2177	
Miejscowy plan zagospodarowania przestrzennego gminy Dobrzyca na terenach części obrębów ewidencyjnych: Fabianów, Galew, Karmin, Karminiec, Koźminiec, Sośnica, Sośniczka i Strzyżew	
załącznik nr 8 do Uchwały nr/...../2023 Rady Miejskiej Gminy Dobrzyca z dnia 2023 r.	załącznik nr 8 (obr. Trzebin) rysunek planu - skala 1:2000