


Miejscowy plan zagospodarowania przestrzennego gminy Dobrzyca na terenach części obrębów ewidencyjnych:
Fabianów, Galew, Gustawów, Izbiczno, Koźminiec, miasto Dobrzyca, Sośnica, Trzebin
załącznik nr 6 ark. 2 (obr. miasto Dobrzyca) – rysunek planu – skala 1:2000

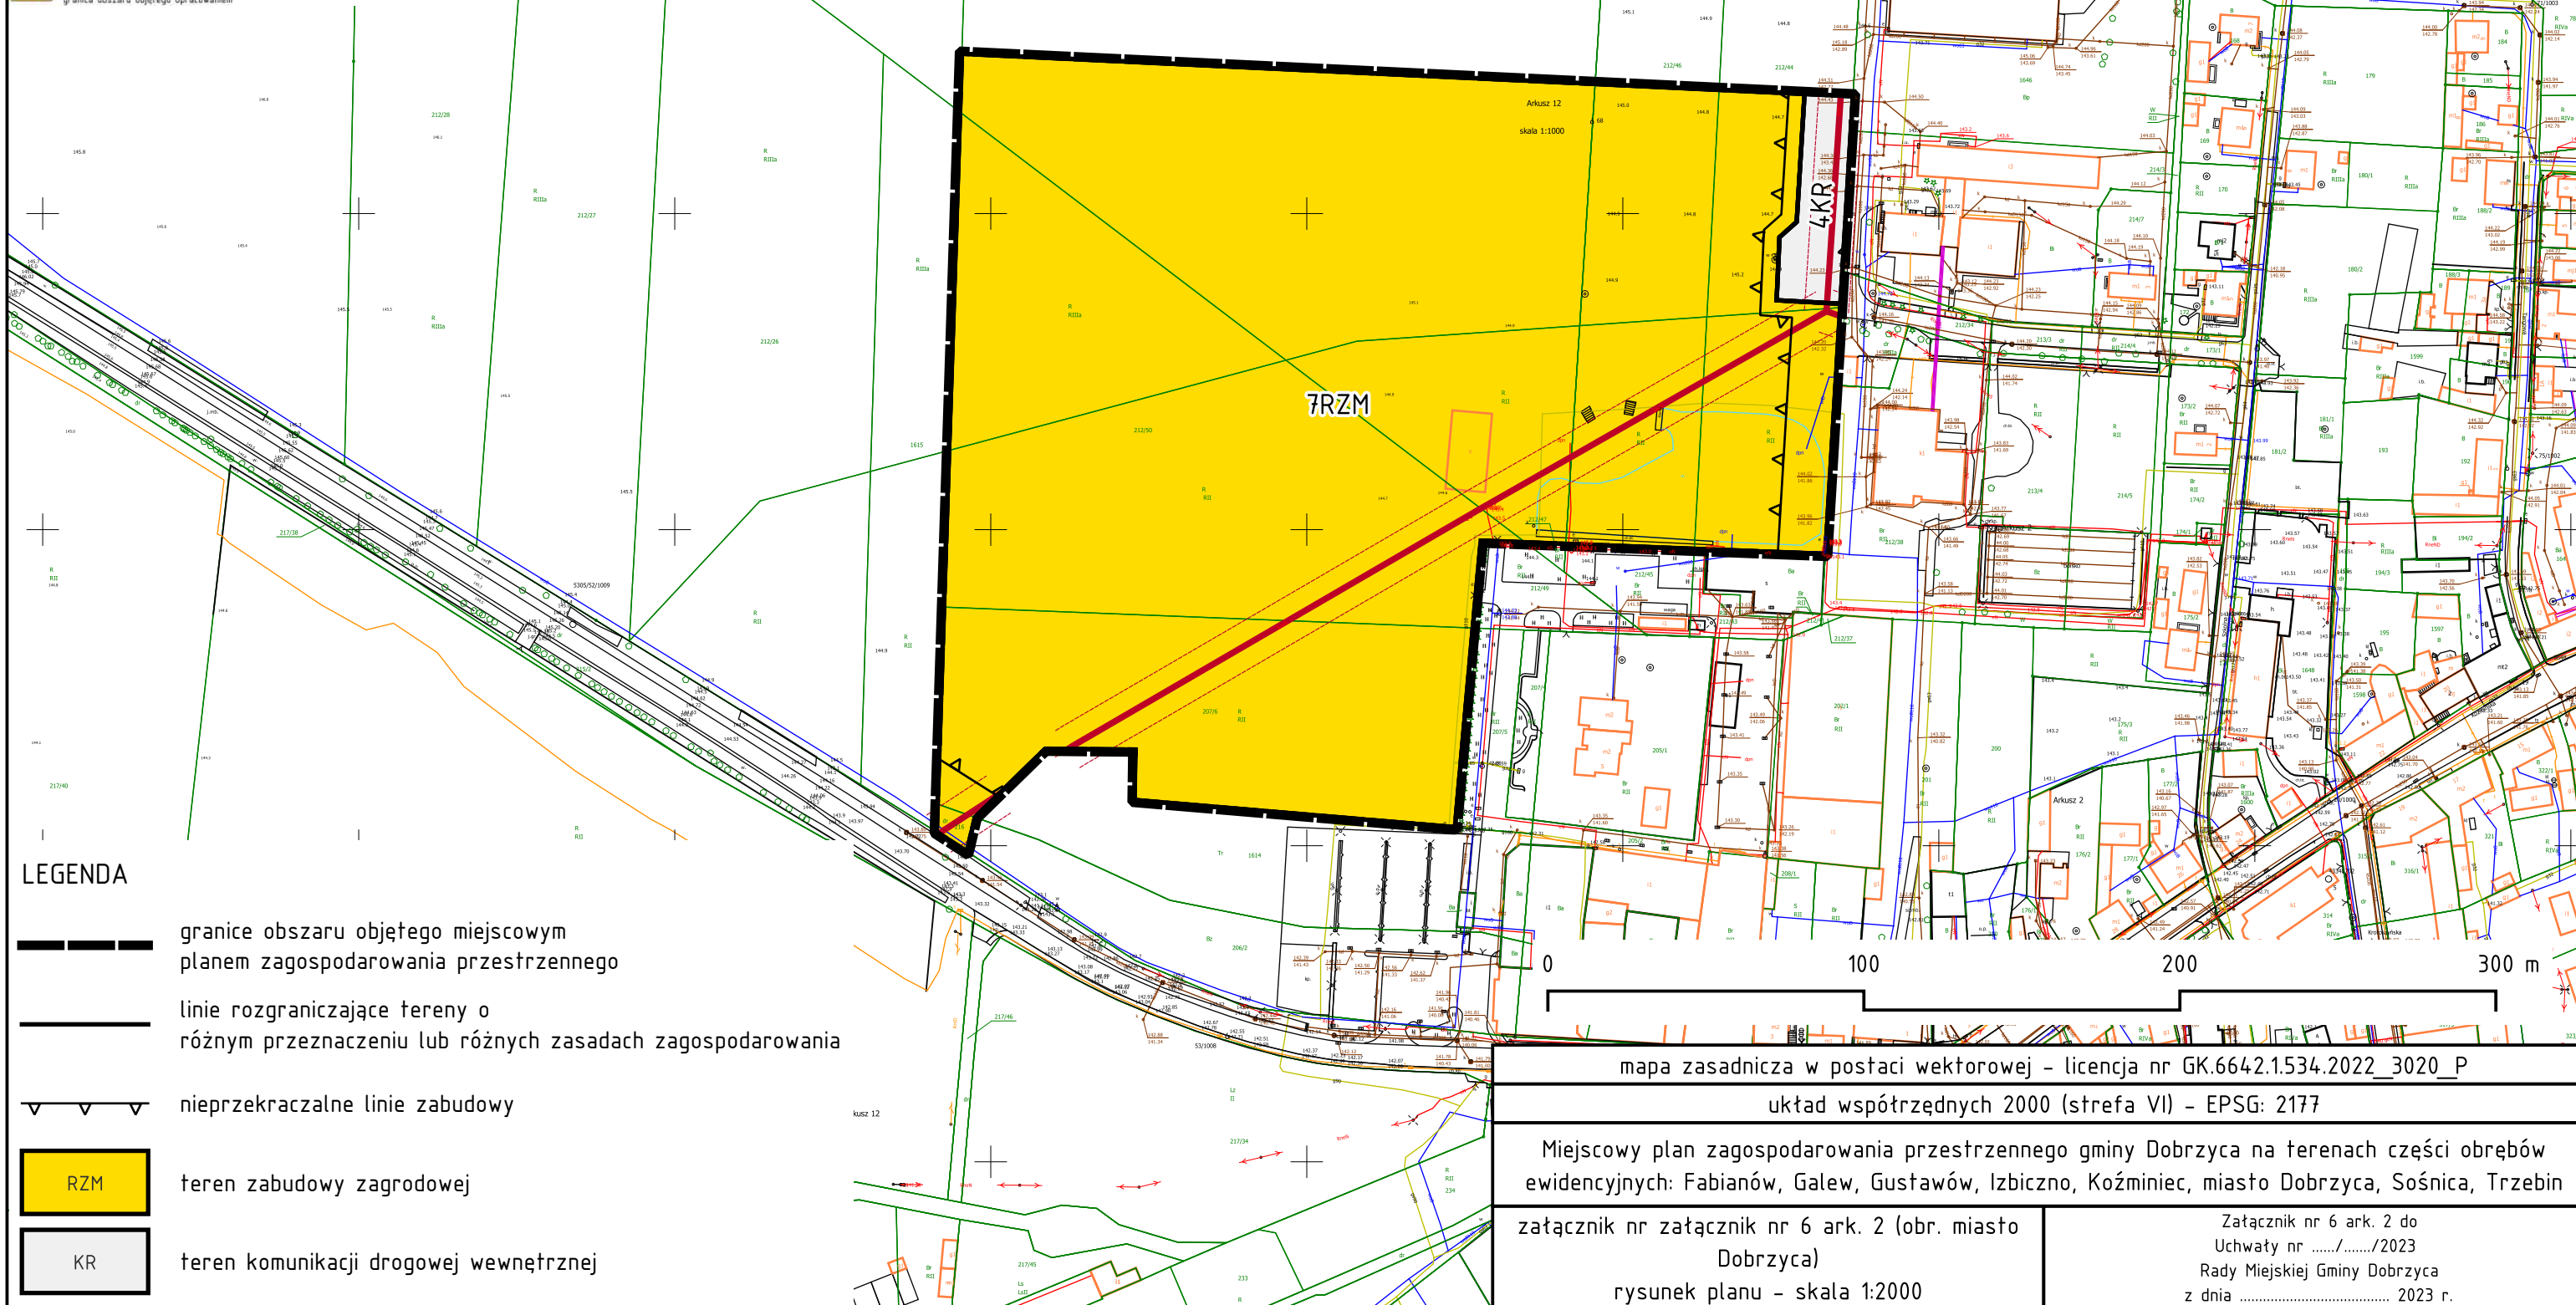

LEGENDA

- granicę obszaru objętego miejscowym planem zagospodarowania przestrzennego
- linie rozgraniczające tereny o różnym przeznaczeniu lub różnych zasadach zagospodarowania
- nieprzekraczalne linie zabudowy
- RZM teren zabudowy zagrodowej
- KR teren komunikacji drogowej wewnętrznej

mapa zasadnicza w postaci wektorowej – licencja nr GK.6642.1534.2022_3020_P

układ współrzędnych 2000 (strefa VI) – EPSG: 2177

Miejscowy plan zagospodarowania przestrzennego gminy Dobrzyca na terenach części obrębów ewidencyjnych: Fabianów, Galew, Gustawów, Izbiczno, Koźminiec, miasto Dobrzyca, Sośnica, Trzebin

załącznik nr 6 ark. 2 (obr. miasto Dobrzyca)
rysunek planu – skala 1:2000

Załącznik nr 6 ark. 2 do
Uchwały nr/...../2023
Rady Miejskiej Gminy Dobrzyca
z dnia 2023 r.