


Strzyżew, Trzebin, Trzebowa - etap II
załącznik nr 11 (obr. Trzebin) - rysunek planu - skala 1:2000

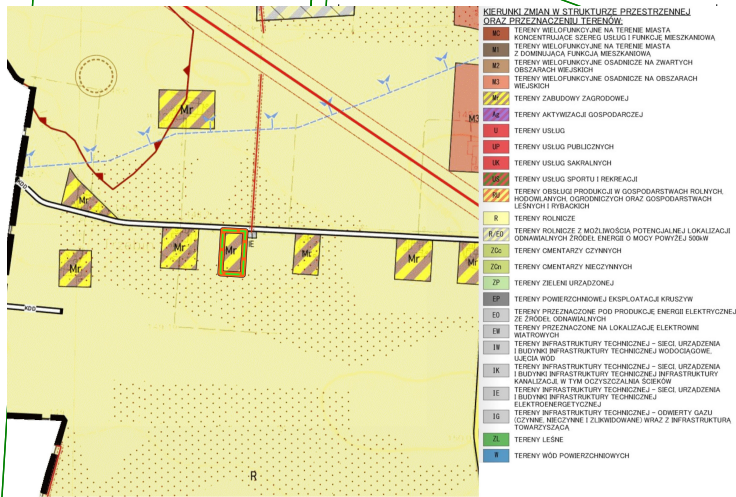

	granice obszaru objętego miejscowym planem zagospodarowania przestrzennego
	linie rozgraniczające tereny o różnym przeznaczeniu lub różnych zasadach zagospodarowania
	nieprzekraczalne linie zabudowy
	teren zabudowy zagrodowej

mapa zasadnicza w postaci wektorowej - licencja nr GK.6642.1.534.2022_3020_P	
układ współrzędnych 2000 (strefa VI) - EPSG: 2177	
Miejscowy plan zagospodarowania przestrzennego gminy Dobrzyca na terenach części obrębów ewidencyjnych: Czarnuszka, Fabianów, Gustawów, Karminiek, Karminiec, Koźminiec, Lutynia, miasto Dobrzyca, Polskie Olędry, Strzyżew, Trzebin, Trzebowa - etap II	
załącznik nr 11 (obr. Trzebin) rysunek planu - skala 1:2000	Załącznik nr 11 do Uchwały nr/...../2024 Rady Miejskiej Gminy Dobrzyca z dnia 2024 r.