


Miejscowy plan zagospodarowania przestrzennego gminy Dobrzyca na terenach części obrębów ewidencyjnych: Czarnuszka, Fabianów, Gustawów, Karminiek, Karminiec, Koźminiec, Lutynia, miasto Dobrzyca, Polskie Olędry, Strzyżew, Trzebin, Trzebowa - etap II
załącznik nr 4 (obr. Karminiek) - rysunek planu - skala 1:2000

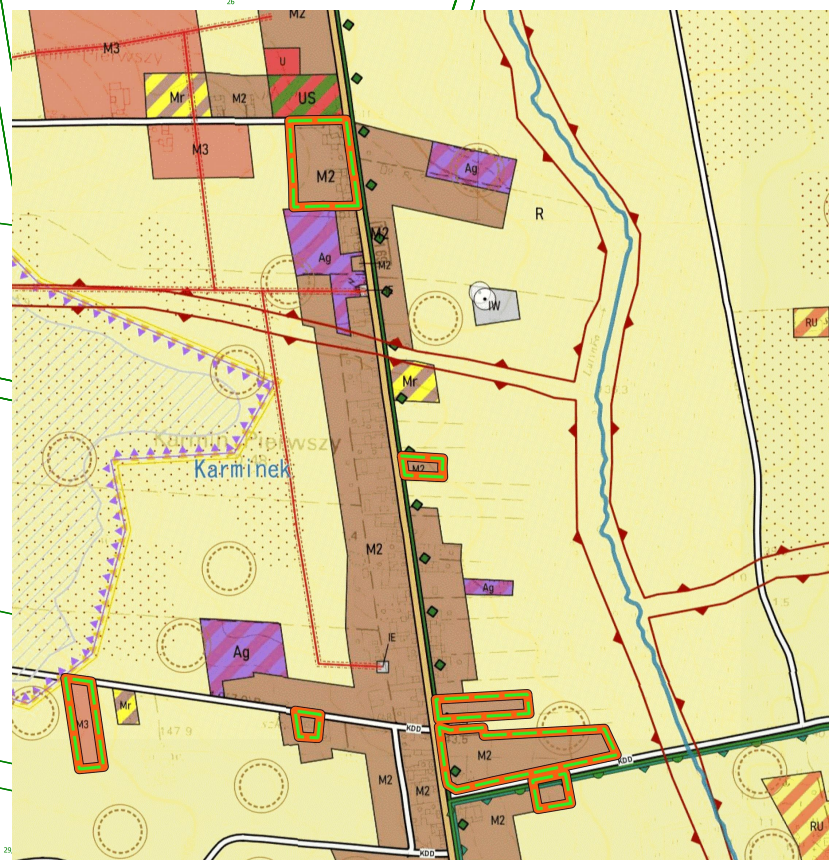


granica obszaru objętego opracowaniem

LEGENDA

- granice obszaru objętego miejscowym planem zagospodarowania przestrzennego
- linie rozgraniczające tereny o różnym przeznaczeniu lub różnych zasadach zagospodarowania
- nieprzekraczane linie zabudowy
- granica strefy zespołu stanowisk archeologicznych
- stanowiska archeologiczne
- granica Obszaru Specjalnej Ochrony Natura 2000 Dąbrowy Krotoszyńskie oraz Specjalnego Obszaru Ochrony Natura 2000 Uroczyska Płyty Krotoszyńskiej
- granica obszaru chronionego krajobrazu Dąbrowy Krotoszyńskie Baszków - Rochy
- teren zabudowy mieszkaniowej jednorodzinnej wolnostojącej
- teren zabudowy zagrodowej
- teren zabudowy mieszkaniowej jednorodzinnej wolnostojącej lub usług
- teren usług

AZP/65-35/52

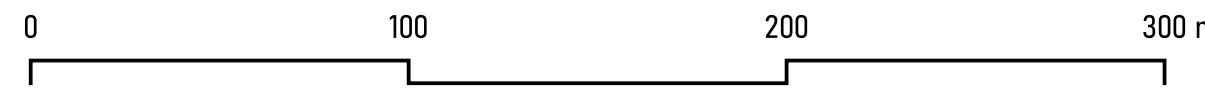

mapa zasadnicza w postaci wektorowej - licencja nr GK.6642.1.534.2022.3020_P układ współrzędnych 2000 (strefa VI) - EPSG: 2177	
Miejscowy plan zagospodarowania przestrzennego gminy Dobrzyca na terenach części obrębów ewidencyjnych: Czarnuszka, Fabianów, Gustawów, Karminiek, Karminiec, Koźminiec, Lutynia, miasto Dobrzyca, Polskie Olędry, Strzyżew, Trzebin, Trzebowa - etap II	
załącznik nr 4 (obr. Karminiek) rysunek planu - skala 1:2000	Załącznik nr 4 do Uchwały nr/2024 Rady Miejskiej Gminy Dobrzyca z dnia 2024 r.