
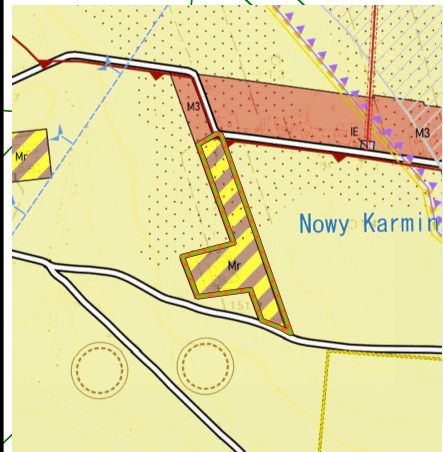


Miejscowy plan zagospodarowania przestrzennego gminy Dobrzyca na terenach części obrębów ewidencyjnych: Czarnuszka, Fabianów, Gustawów, Karminek, Karminiec, Koźminiec, Lutynia, miasto Dobrzyca, Polskie Olędry, Strzyżew, Trzebin, Trzebowa - etap II

załącznik nr 5 (obr. Karminiec) - rysunek planu - skala 1:2000

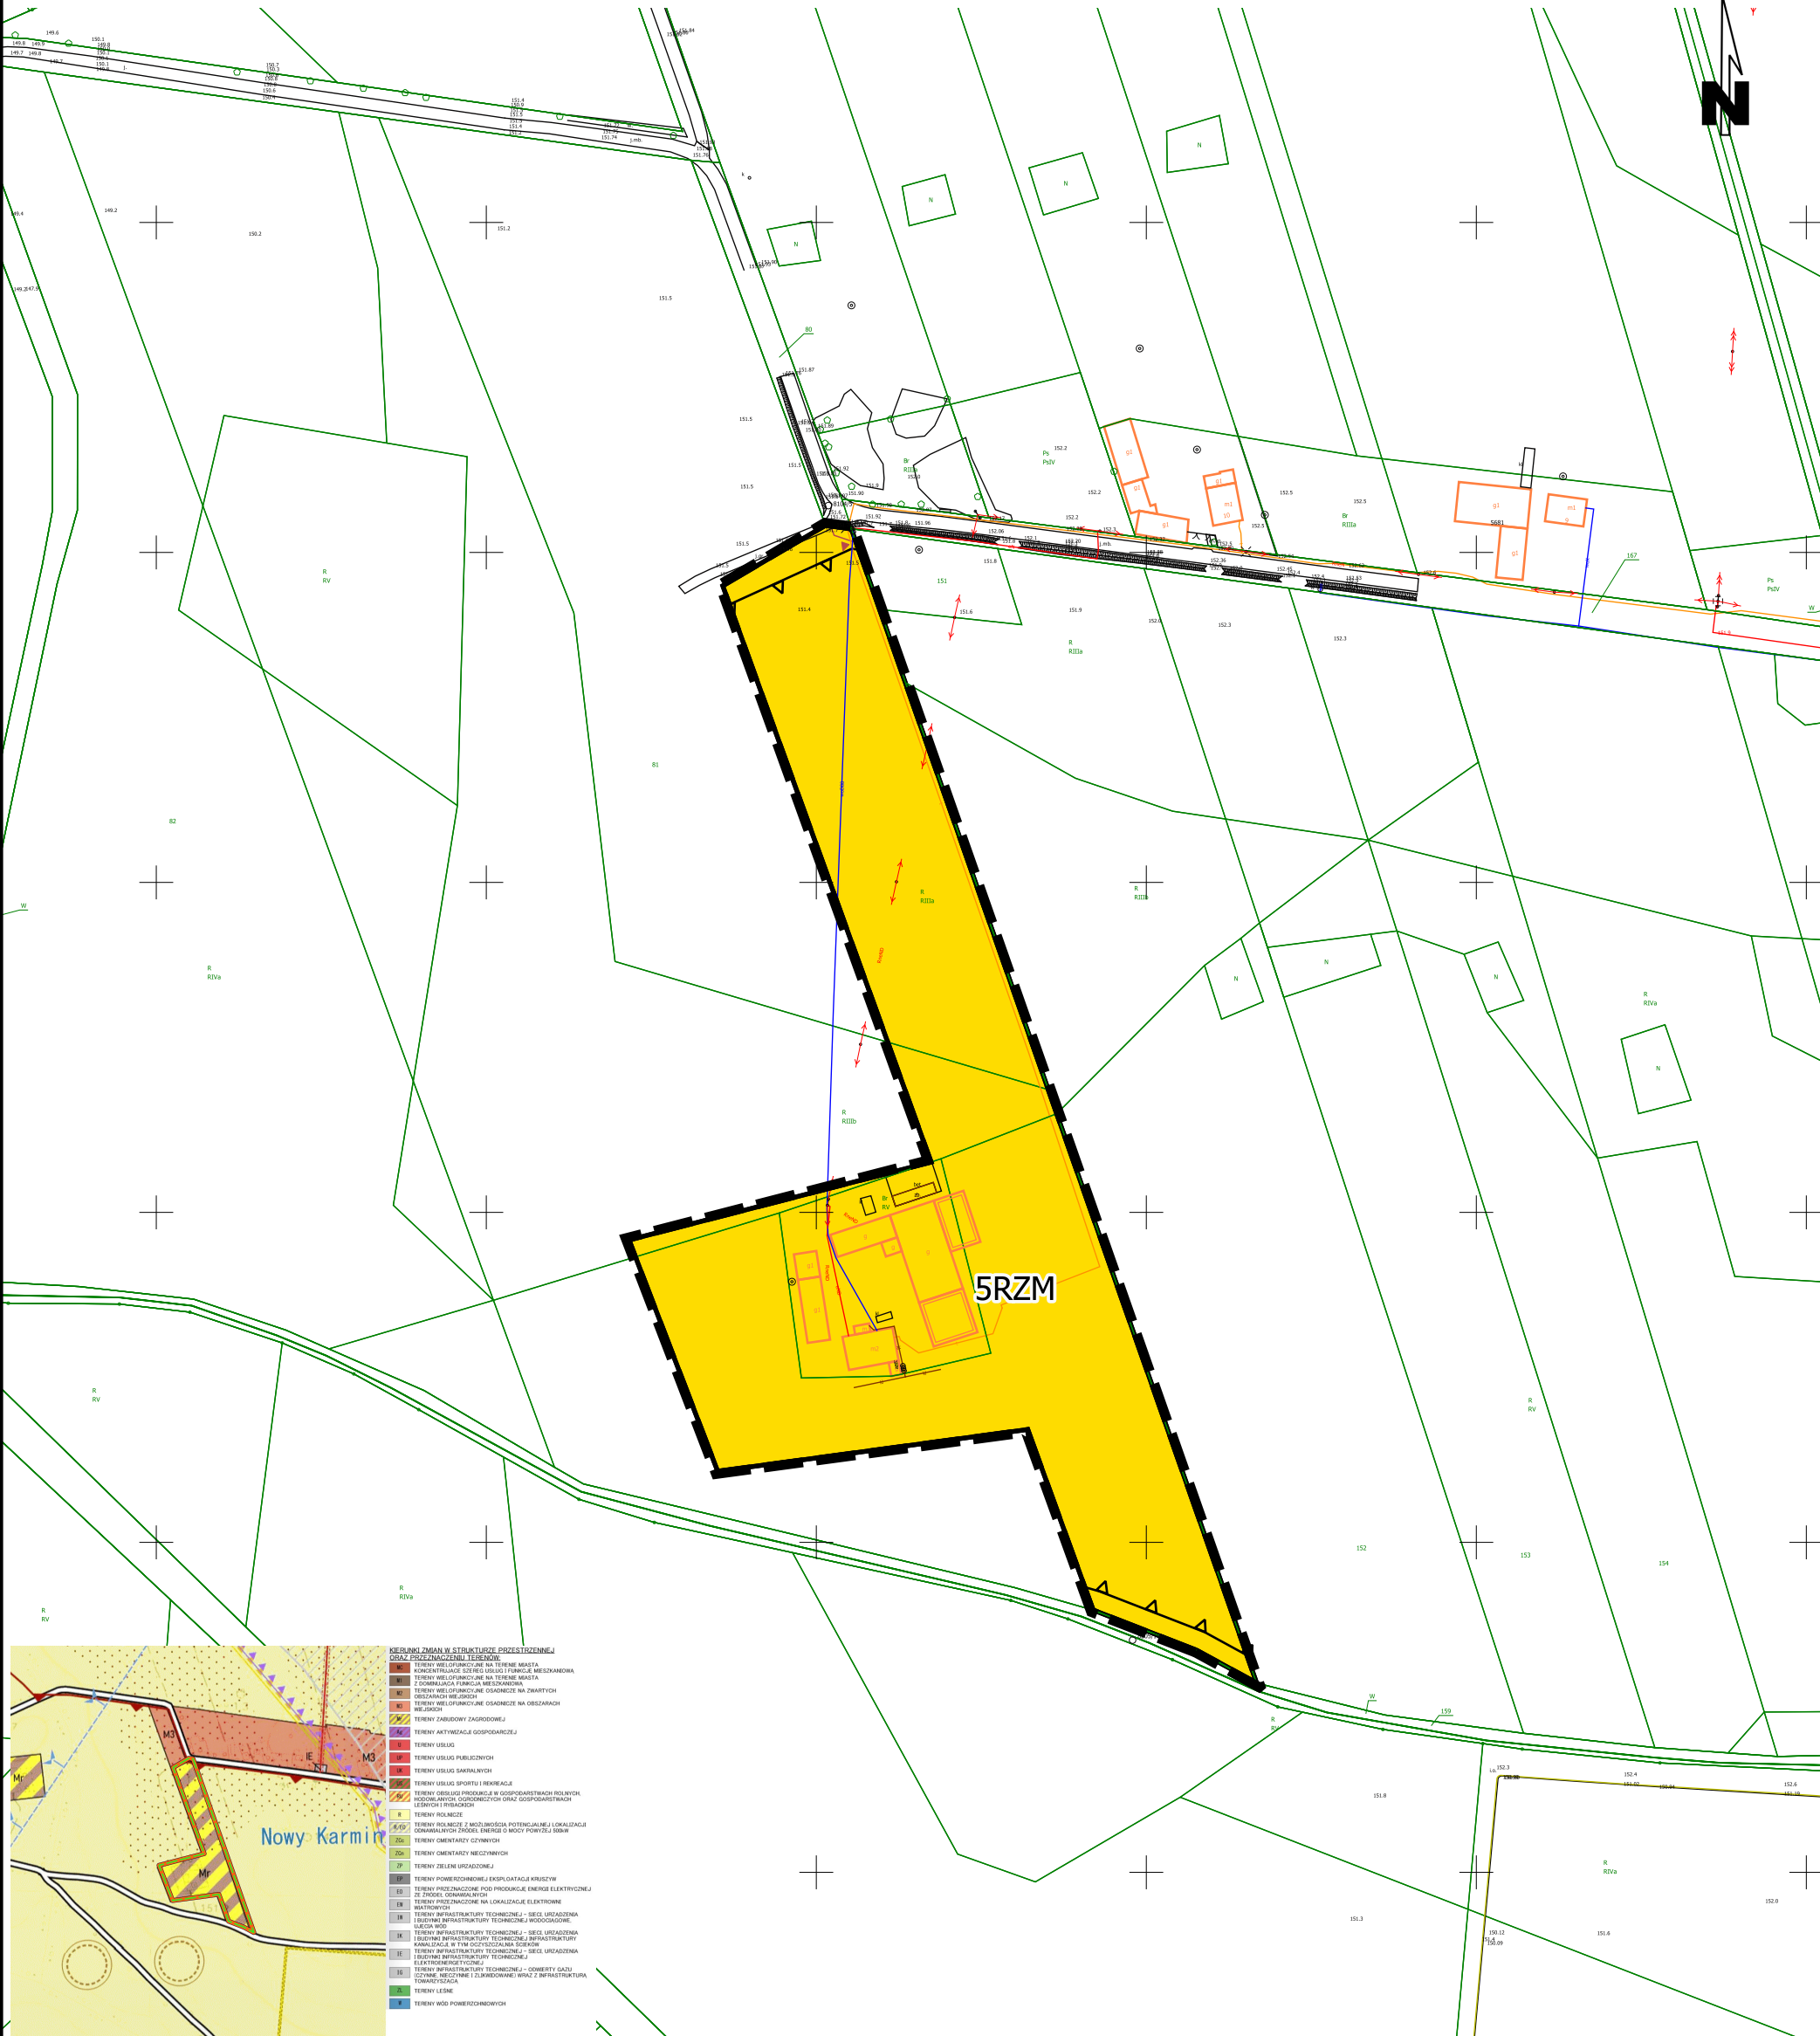

- LEGENDA**
- granice obszaru objętego opracowaniem
 - granicę obszaru objętego miejscowym planem zagospodarowania przestrzennego
 - linie rozgraniczające tereny o różnym przeznaczeniu lub różnych zasadach zagospodarowania
 - nieprzekraczalne linie zabudowy
 - granica strefy zespołu stanowisk archeologicznych
 - teren zabudowy zagrodowej

mapa zasadnicza w postaci wektorowej - licencja nr GK.6642.1.534.2022_3020_P	
układ współrzędnych 2000 (strefa VI) - EPSG: 2177	
Miejscowy plan zagospodarowania przestrzennego gminy Dobrzyca na terenach części obrębów ewidencyjnych: Czarnuszka, Fabianów, Gustawów, Karminek, Karminiec, Koźminiec, Lutynia, miasto Dobrzyca, Polskie Olędry, Strzyżew, Trzebin, Trzebowa - etap II	
załącznik nr 5 (obr. Karminiec) rysunek planu - skala 1:2000	Załącznik nr 5 do Uchwały nr/...../2024 Rady Miejskiej Gminy Dobrzyca z dnia 2024 r.