


załącznik nr 8 ark. 3 (obr. miasto Dobrzyca) - rysunek planu - skala 1:2000

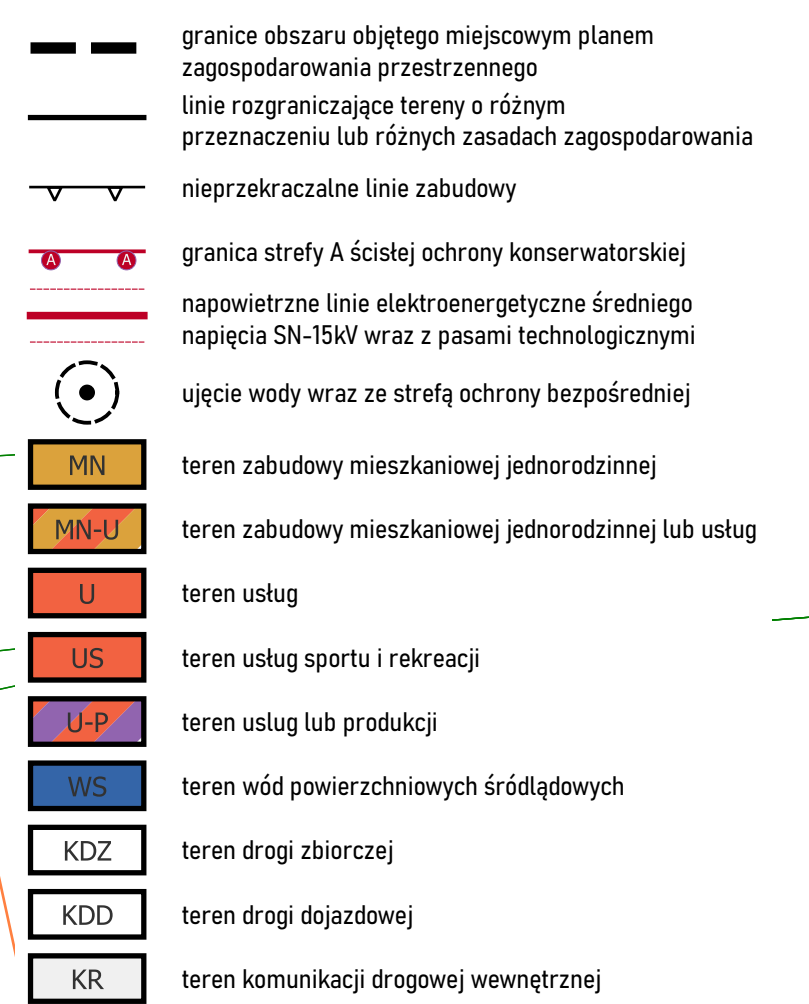

załącznik nr 8 ark. 3 (obr. miasto Dobrzyca)
rysunek planu - skala 1:2000

Załącznik nr 8.3 do Uchwały nr/...../2024
Rady Miejskiej Gminy Dobrzyca
z dnia 2024 r.