


Miejscowy plan zagospodarowania przestrzennego gminy Dobrzyca na terenach części obrębów ewidencyjnych:
Fabianów, Galew, Gustawów, Izbiczo, Koźminiec, miasto Dobrzyca, Sośnica, Trzebin - etap II
załącznik nr 1 (obr. miasto Dobrzyca) - rysunek planu - skala 1:2000

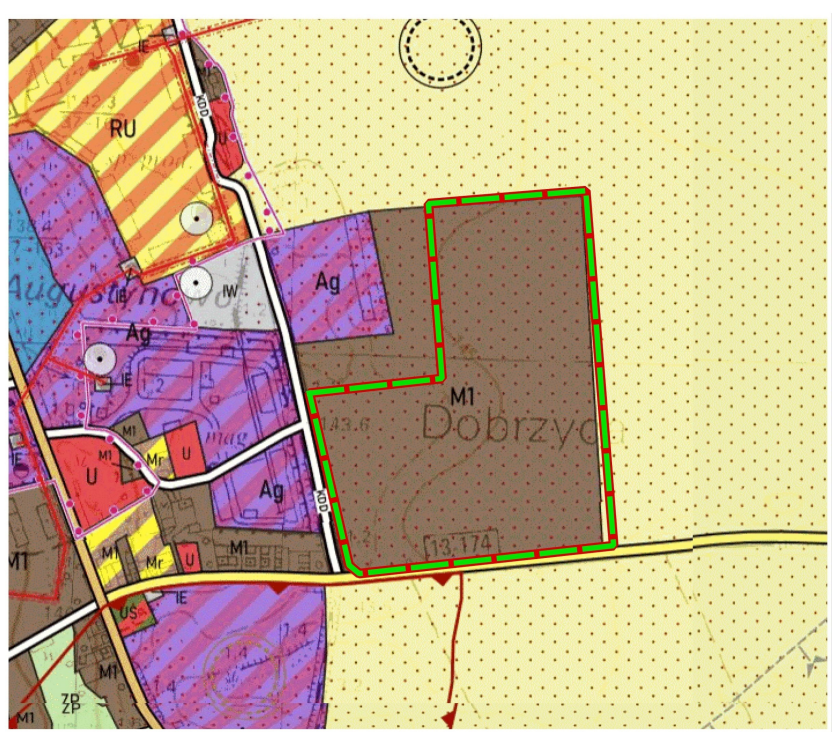

- KIERUNKI ZMIAN W STRUKTURZE PRZESTRZENNEJ ORAZ PRZEZNACZENIU TERENÓW:**
- TERENY WIELOFUNKCYJNE NA TERENIE MIASTA
 - KONCENTRACJA SZEREGU USŁUG I FUNKCJI MIESZKANOWA
 - TERENY WIELOFUNKCYJNE NA TERENIE MIASTA Z DOMINUJĄCĄ FUNKCJĄ MIESZKANOWĄ
 - TERENY WIELOFUNKCYJNE OSADNICZE NA ZWARTYCH OBSZARACH WIEJSKICH
 - TERENY WIELOFUNKCYJNE OSADNICZE NA OBSZARACH WIEJSKICH
 - TERENY ZABUDOWY ZAGRODOWEJ
 - TERENY AKTYWIZACJI GOSPODARZEJ
 - TERENY USŁUG
 - TERENY USŁUG PUBLICZNYCH
 - TERENY USŁUG SAKRALNYCH
 - TERENY USŁUG SPORTU I REKREACJI
 - TERENY OBSŁUGI PRODUKCJI W GOSPODARSTWACH ROLNYCH, WYDOBYWANYCH, GOSPODARSTWACH ROLNYCH I RYBACTWA
 - TERENY ROLNICZE
 - TERENY ROLNICZE Z MOŻLIWOŚCIĄ POTENCJALNEJ LOKALIZACJI ODMYSLANYCH ŹRÓDEŁ ENERGII O MOCY POWYŻEJ 50kW
 - TERENY OMIĘTARZY CZYNNYCH
 - TERENY OMIĘTARZY NIECZYNNYCH
 - TERENY ZIELENI URZĄDZONEJ
 - TERENY POWIERZCHNIOWEJ EKSPLOATACJI KRUSZYW
 - TERENY PRZEZNACZONE POD PRODUKCJĘ ENERGII ELEKTRYCZNEJ ZE ŹRÓDEŁ ODMYSLANYCH
 - TERENY PRZEZNACZONE NA LOKALIZACJĘ ELEKTROWNI WATROTYCH
 - TERENY INFRASTRUKTURY TECHNICZNEJ - SIECI URZĄDZENIA I BUDOWNI INFRASTRUKTURY TECHNICZNEJ WODOCIĄGOWE, UJĘCIA WOD
 - TERENY INFRASTRUKTURY TECHNICZNEJ - SIECI URZĄDZENIA I BUDOWNI INFRASTRUKTURY TECHNICZNEJ INFRASTRUKTURY KANALIZACJI W TYM OCZYSZCZALNIA ŚCIEKÓW
 - TERENY INFRASTRUKTURY TECHNICZNEJ - SIECI URZĄDZENIA I BUDOWNI INFRASTRUKTURY TECHNICZNEJ ELEKTROENERGETYCZNEJ
 - TERENY INFRASTRUKTURY TECHNICZNEJ - ODMIĘTY GAZU (CZĘŚCI NIECZYNNE I ZŁYKOWANE) WRAZ Z INFRASTRUKTURĄ TOWARZYSZĄCĄ
 - TERENY LESNE
 - TERENY WOD POWIERZCHNIOWYCH

granicza obszaru objętego opracowaniem

- LEGENDA**
- granicze obszaru objętego miejscowym planem zagospodarowania przestrzennego
 - linie rozgraniczające tereny o różnym przeznaczeniu lub różnych zasadach zagospodarowania
 - nieprzekraczalne linie zabudowy
 - MN teren zabudowy mieszkaniowej jednorodzinnej
 - MNW teren zabudowy mieszkaniowej jednorodzinnej wolnostojącej
 - MNW-U teren zabudowy mieszkaniowej jednorodzinnej wolnostojącej lub usług
 - KR teren komunikacji drogowej wewnętrznej
 - wymiarowanie w metrach

mapa zasadnicza w postaci wektorowej - licencja nr GK.6642.1.534.2022_3020_P	
układ współrzędnych 2000 (strefa VI) - EPSG: 2177	
Miejscowy plan zagospodarowania przestrzennego gminy Dobrzyca na terenach części obrębów ewidencyjnych: Fabianów, Galew, Gustawów, Izbiczo, Koźminiec, miasto Dobrzyca, Sośnica, Trzebin - etap II	
załącznik nr 1 (obr. miasto Dobrzyca) rysunek planu - skala 1:2000	Załącznik nr 1 do Uchwały nr/2024 Rady Miejskiej Gminy Dobrzyca z dnia 2024 r.