

**PODSTAWOWE KIERUNKI ZMIAN
FUNKCJONALNO-PRZESTRZENNYCH
OBSZARU REWITALIZACJI**

GMINA DOBRZYCA

0 100 200 m



SKALA 1:5000

Podstawowe przedsięwzięcia rewitalizacyjne:

- 1** Rewitalizacja centrum Dobrzycy
- 2** Budowa terenu rekreacyjnego o charakterze naturalistycznym w miejscowości Fabianów
- 3** Budowa terenu wypoczynkowego „Zielona przystań” w Sośnicy

Docelowa (uproszczona) struktura funkcjonalno-przestrzenna wg Miejscowych Planów Zagospodarowania Przestrzennego:


	Tereny zabudowy mieszkaniowej jednorodzinnej		Tereny łąk i pastwisk
	Tereny zabudowy mieszkaniowej jednorodzinnej i usługowej		Tereny zieleni
	Tereny zabudowy mieszkaniowej wielorodzinnej		Tereny zabudowy letniskowej
	Tereny zabudowy mieszkaniowej wielorodzinnej i usługowej		Tereny lasów
	Tereny zabudowy usługowej		Tereny cmentarzy
	Tereny zabudowy usług publicznych		Tereny ogrodnicze
	Tereny usług sportu i rekreacji z zielenią rekreacyjną		Tereny komunikacji drogowej
	Tereny zabudowy usługowej i działalności gospodarczej (produkcyjnej, składów, magazynów, rzemiosła produkcyjnego)		Tereny infrastruktury technicznej
	Tereny działalności gospodarczej (produkcyjnej, składów, magazynów, rzemiosła produkcyjnego)		Tereny wód powierzchniowych
	Tereny zabudowy zagrodowej w gospodarstwach rolnych, hodowlanych i ogrodniczych		Tereny zagrożone powodzią
	Tereny rolnicze		

Pozostałe oznaczenia:

•	instytucje i jednostki pomocnicze		Tereny złóż surowców
	granica obszaru rewitalizacji		Obiekt wpisany do rejestru zabytków
	granica działki		Obszar wpisany do rejestru zabytków
	linie kolejowe		budynek
	drogi		budowla spotowa
	Pomnik przyrody		



Podobszar Dobrzyca

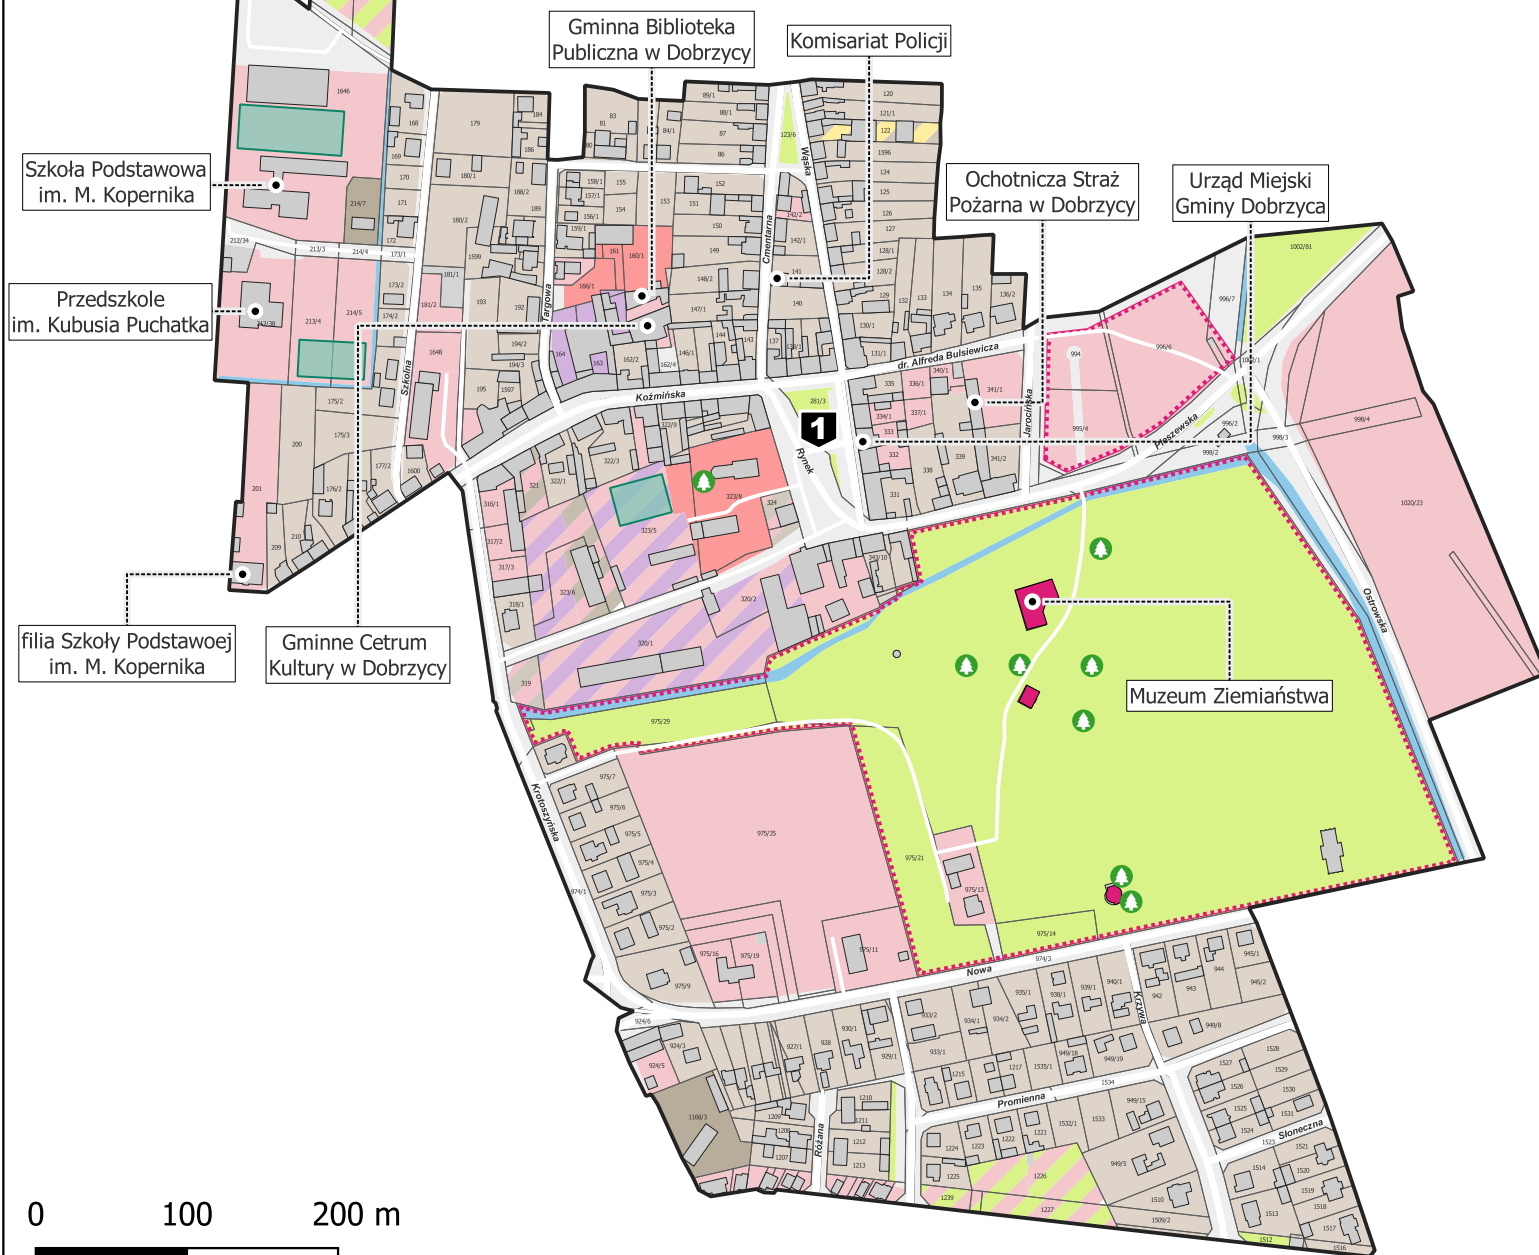



Podobszar Sośnica

