



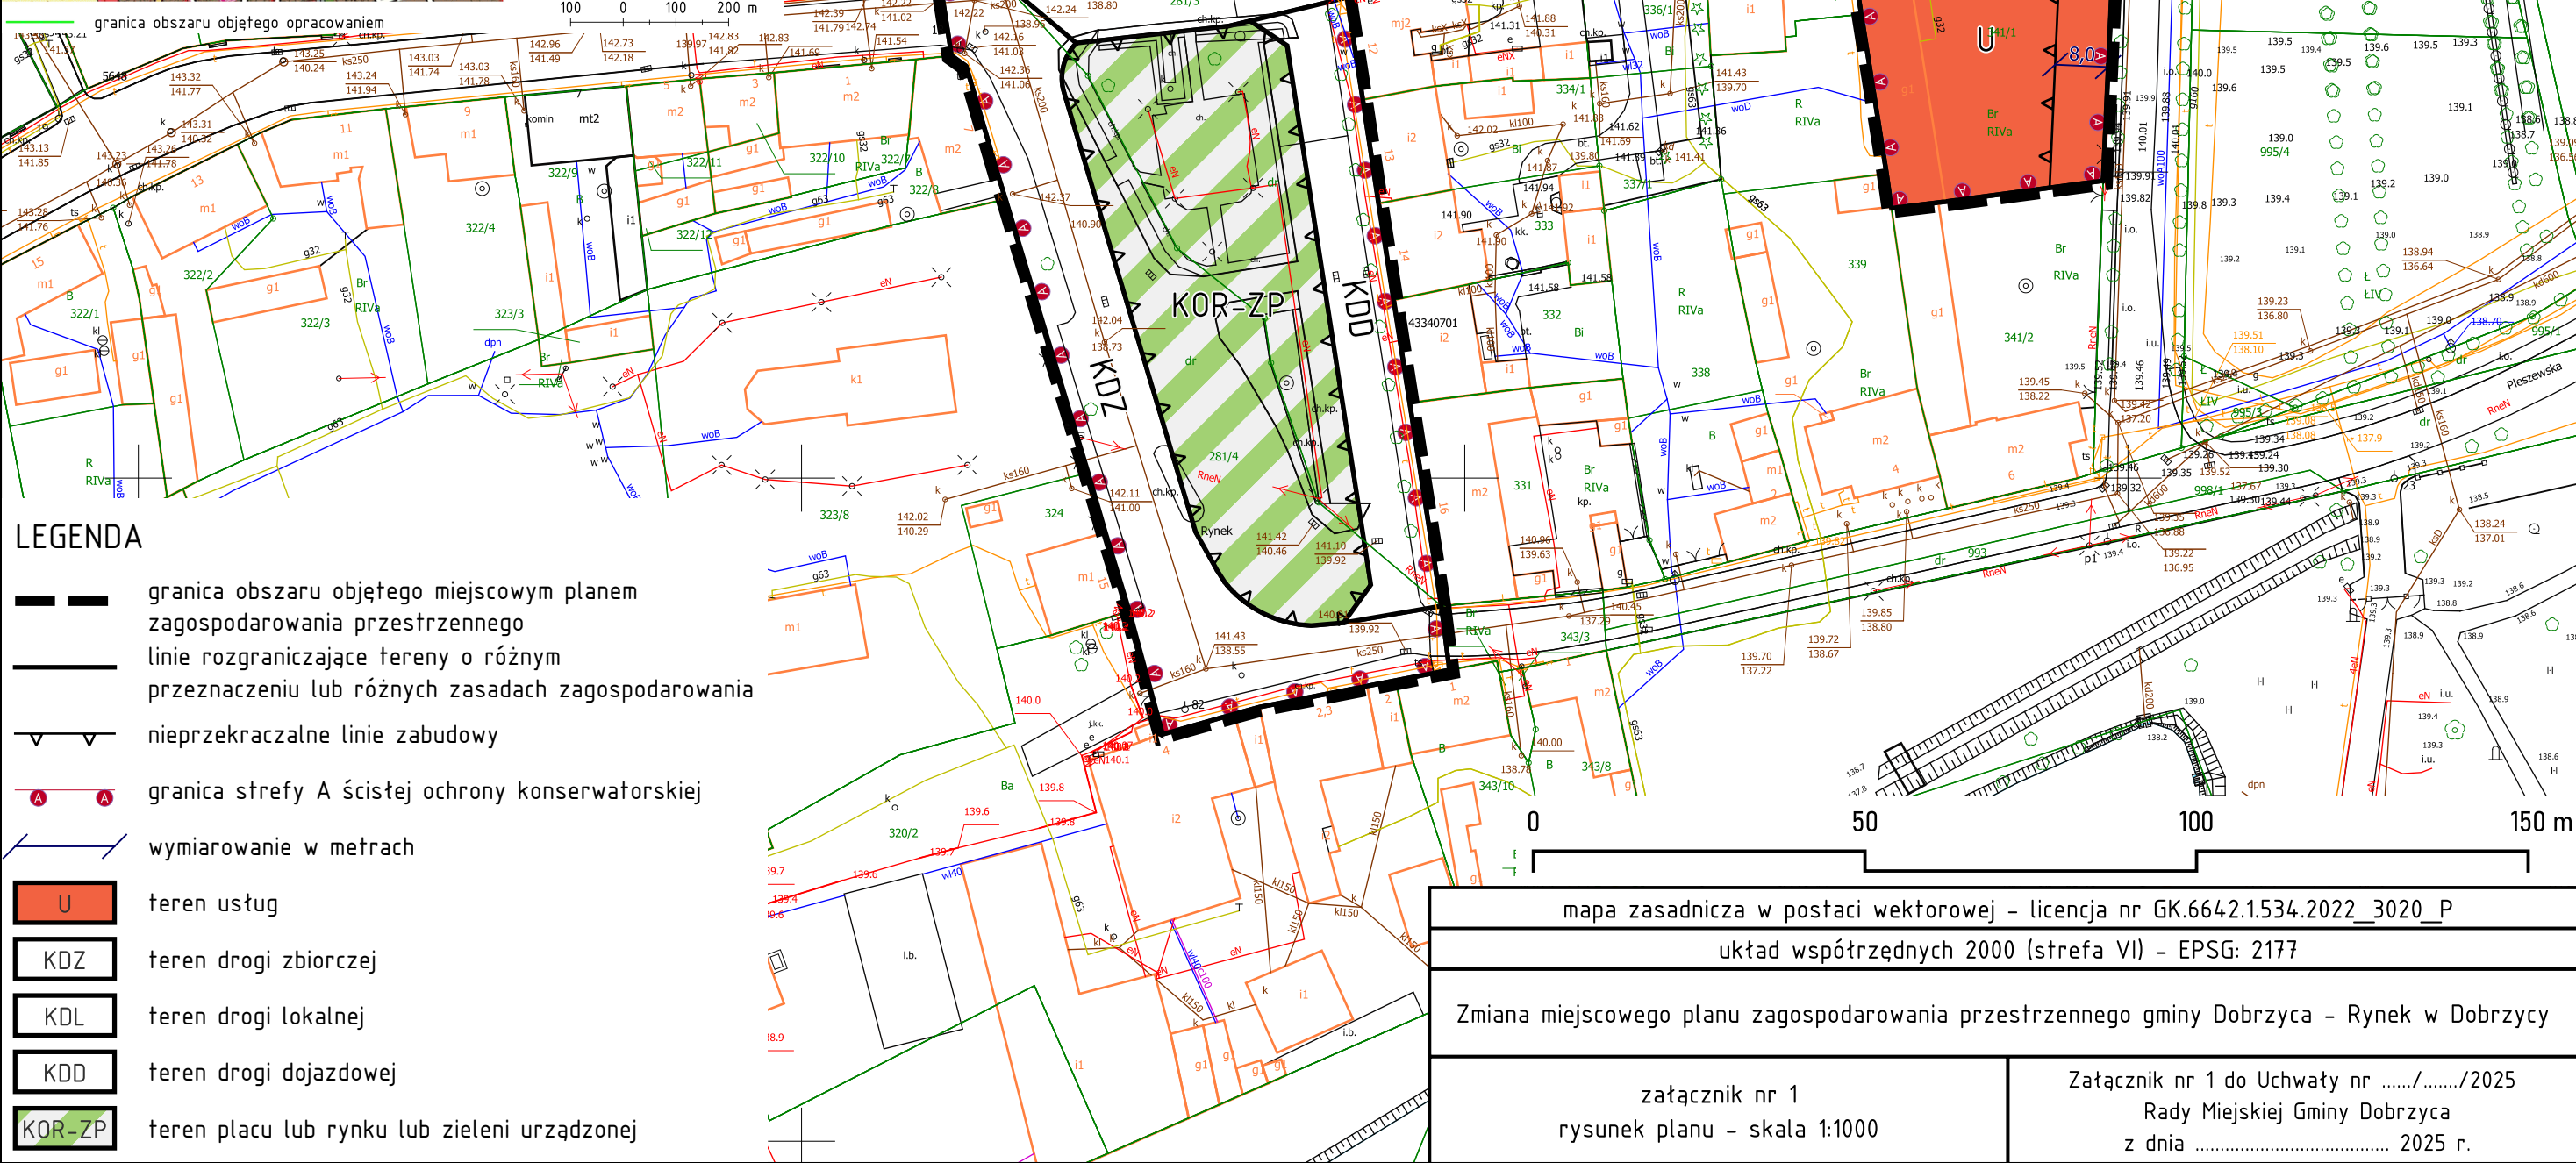

ZMIANA MIEJSCOWEGO PLANU ZAGOSPODAROWANIA PRZESTRZENNEGO GMINY DOBRZYCA - RYNEK W DOBRZYCY

załącznik nr 1 - rysunek planu - skala 1:1000

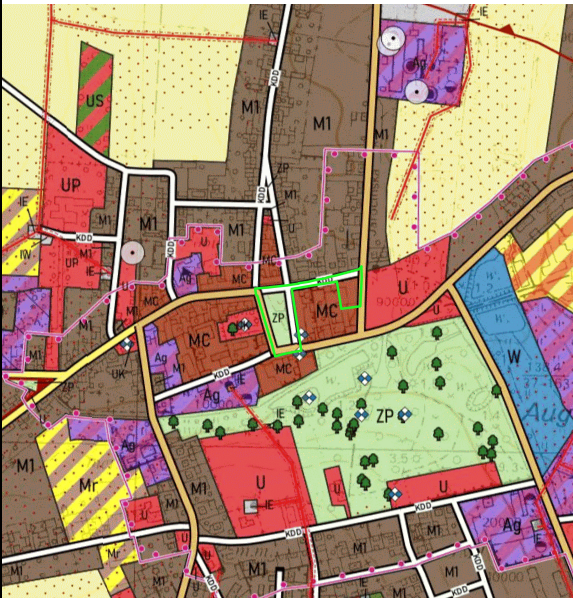

mapa zasadnicza w postaci wektorowej - licencja nr GK.6642.1534.2022_3020_P	
układ współrzędnych 2000 (strefa VI) - EPSG: 2177	
Zmiana miejscowego planu zagospodarowania przestrzennego gminy Dobrzyca - Rynek w Dobrzycy	
załącznik nr 1 rysunek planu - skala 1:1000	Załącznik nr 1 do Uchwały nr/...../2025 Rady Miejskiej Gminy Dobrzyca z dnia 2025 r.