


OCHRONA PRZED PORĄŻENIEM
SZYBKIE ODŁĄCZENIE NAPIĘCIA
OBWODY W UKŁADZIE TN-S

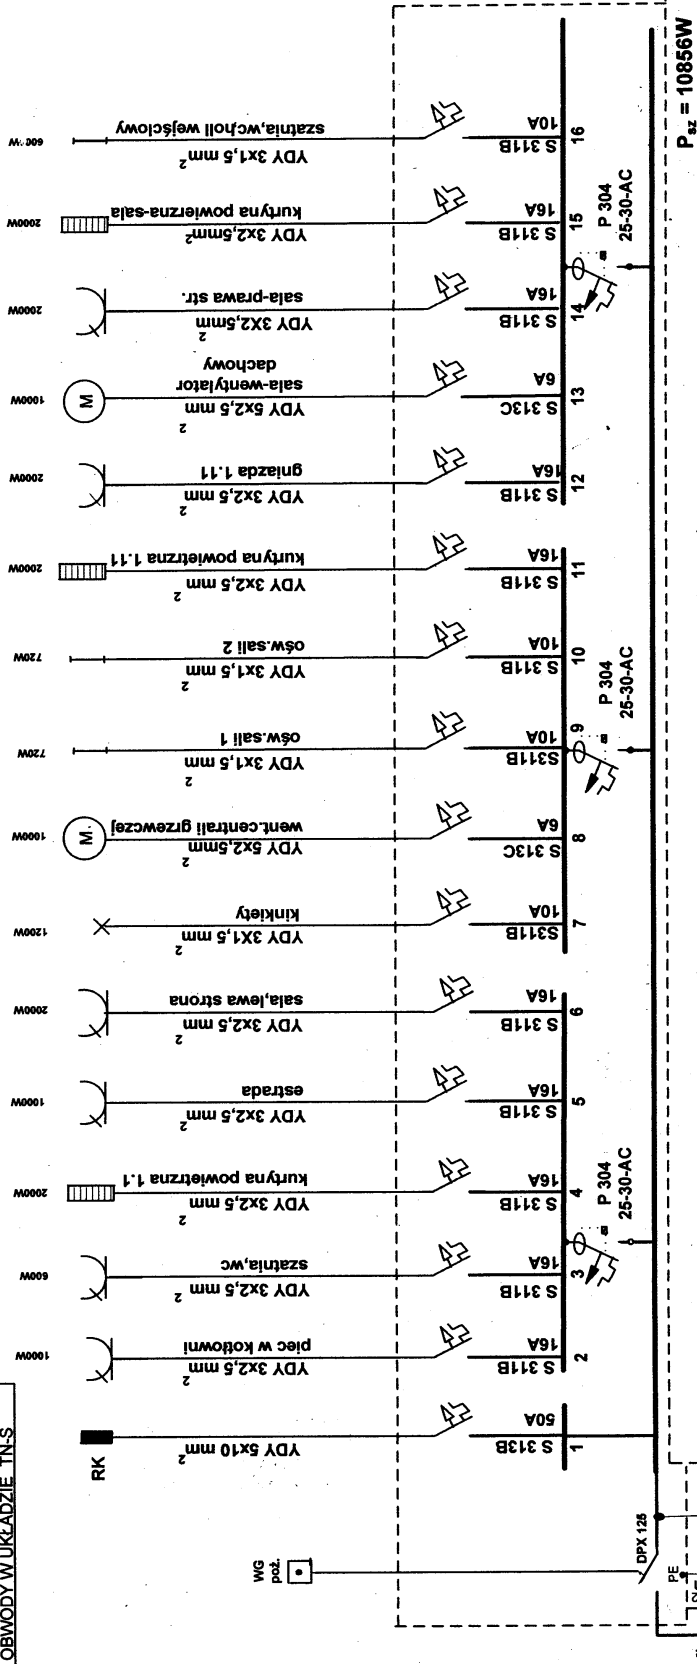

"RG"

	ARCHITECTURA - BUDOWNICTWO - TECHNOLOGIE	PRACOWNIA PROJEKTOWA "ABT" 55-200 Olawa, ul. BRZESKA 26
	STADIUM: Inwestor: Grupa Domatorów 85-218 Domaradz, Domaradz 58 BRANZA: PROJEKTANT: Inż. Witold Borowiec upr.179/63 EL SPRAWDZAJĄCY: BRANZA: OPRACOWAŁ: SKALA: 1:50 DATA: 07.2009	Nr rys.: 1

Witold Borowiec
inż. elektryk
Up. bud. par. 29 par. 9 art. 1. Punt 1, 2
nr. Up. 179/63 KBUA Opole
nr ewi. IIB OPL/IE/0990/01