


**OCHRONA PRZED PORAZENIEM
SZYBKIE ODŁĄCZENIE NAPIĘCIA
OBWODY W UKŁADZIE TN-S**

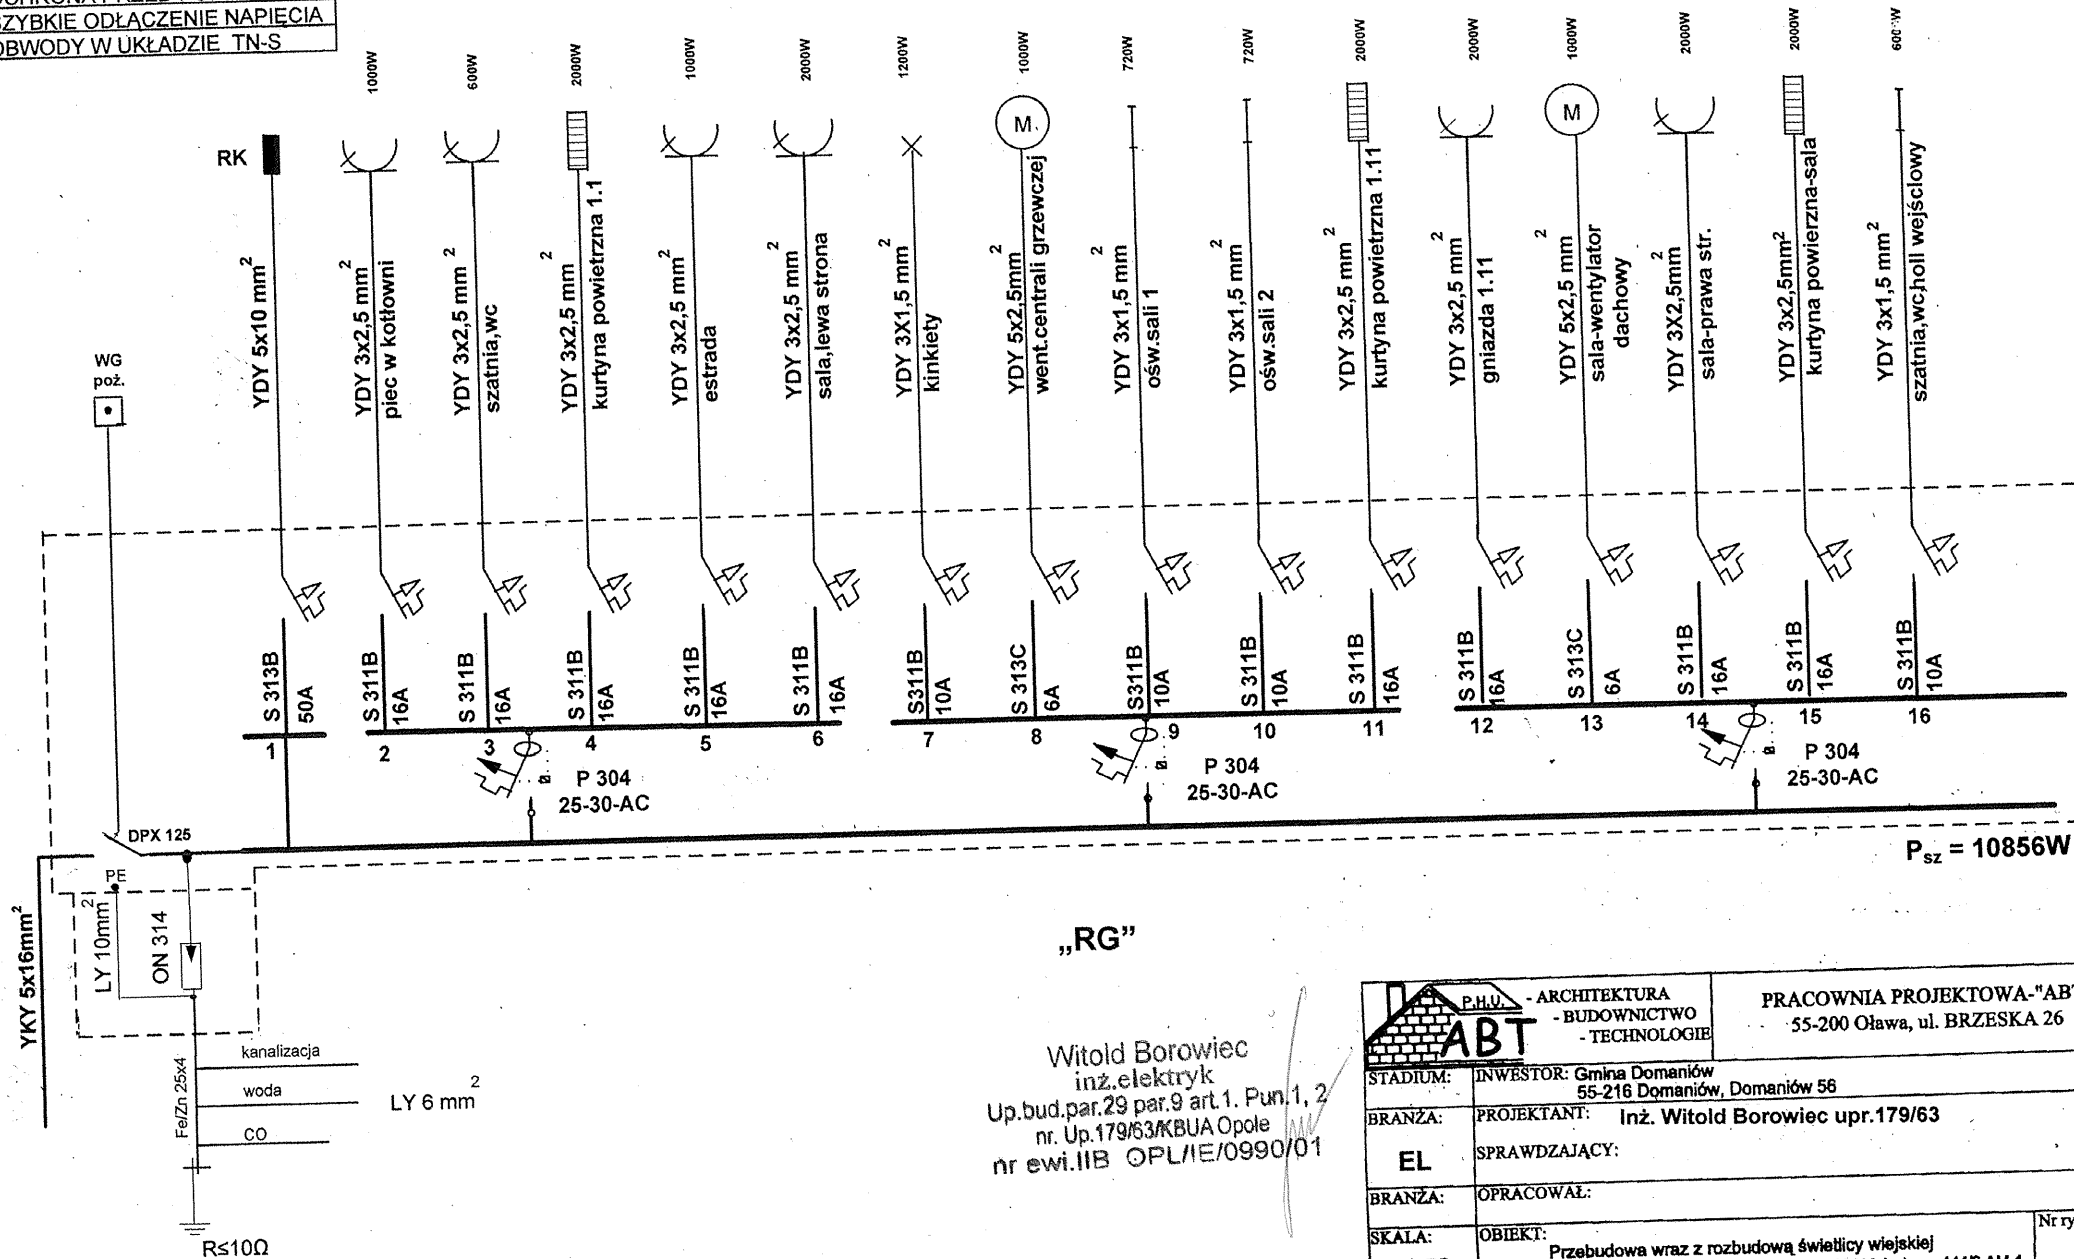

$P_{sz} = 10856W$

„RG”

Witold Borowiec
inż. elektryk
Up. bud. par. 29 par. 9 art. 1. Pun. 1, 2
nr. Up. 179/63/KBUA Opole
nr ewi. IIB OPL/IE/0990/01

ABT P.H.U. - ARCHITEKTURA - BUDOWNICTWO - TECHNOLOGIE		PRACOWNIA PROJEKTOWA "ABT" 55-200 Oława, ul. BRZESKA 26	
STADIUM:	INWESTOR:	Gmina Domaniów 55-216 Domaniów, Domaniów 58	
BRANŻA:	PROJEKTANT:	Inż. Witold Borowiec upr. 179/63	
EL	SPRAWDZAJĄCY:		
BRANŻA:	OPRACOWAŁ:		
SKALA:	OBIEKT:	Przebudowa wraz z rozbudową świetlicy wiejskiej Gmina Domaniów, Kończyce, dz. nr 145/5 AM-1, dz. nr 144/2 AM-1	
DATA:	NAZWA RYS.	RG- SCHEMAT INSTALACJI	
07.2009			

Nr rys.:

1