


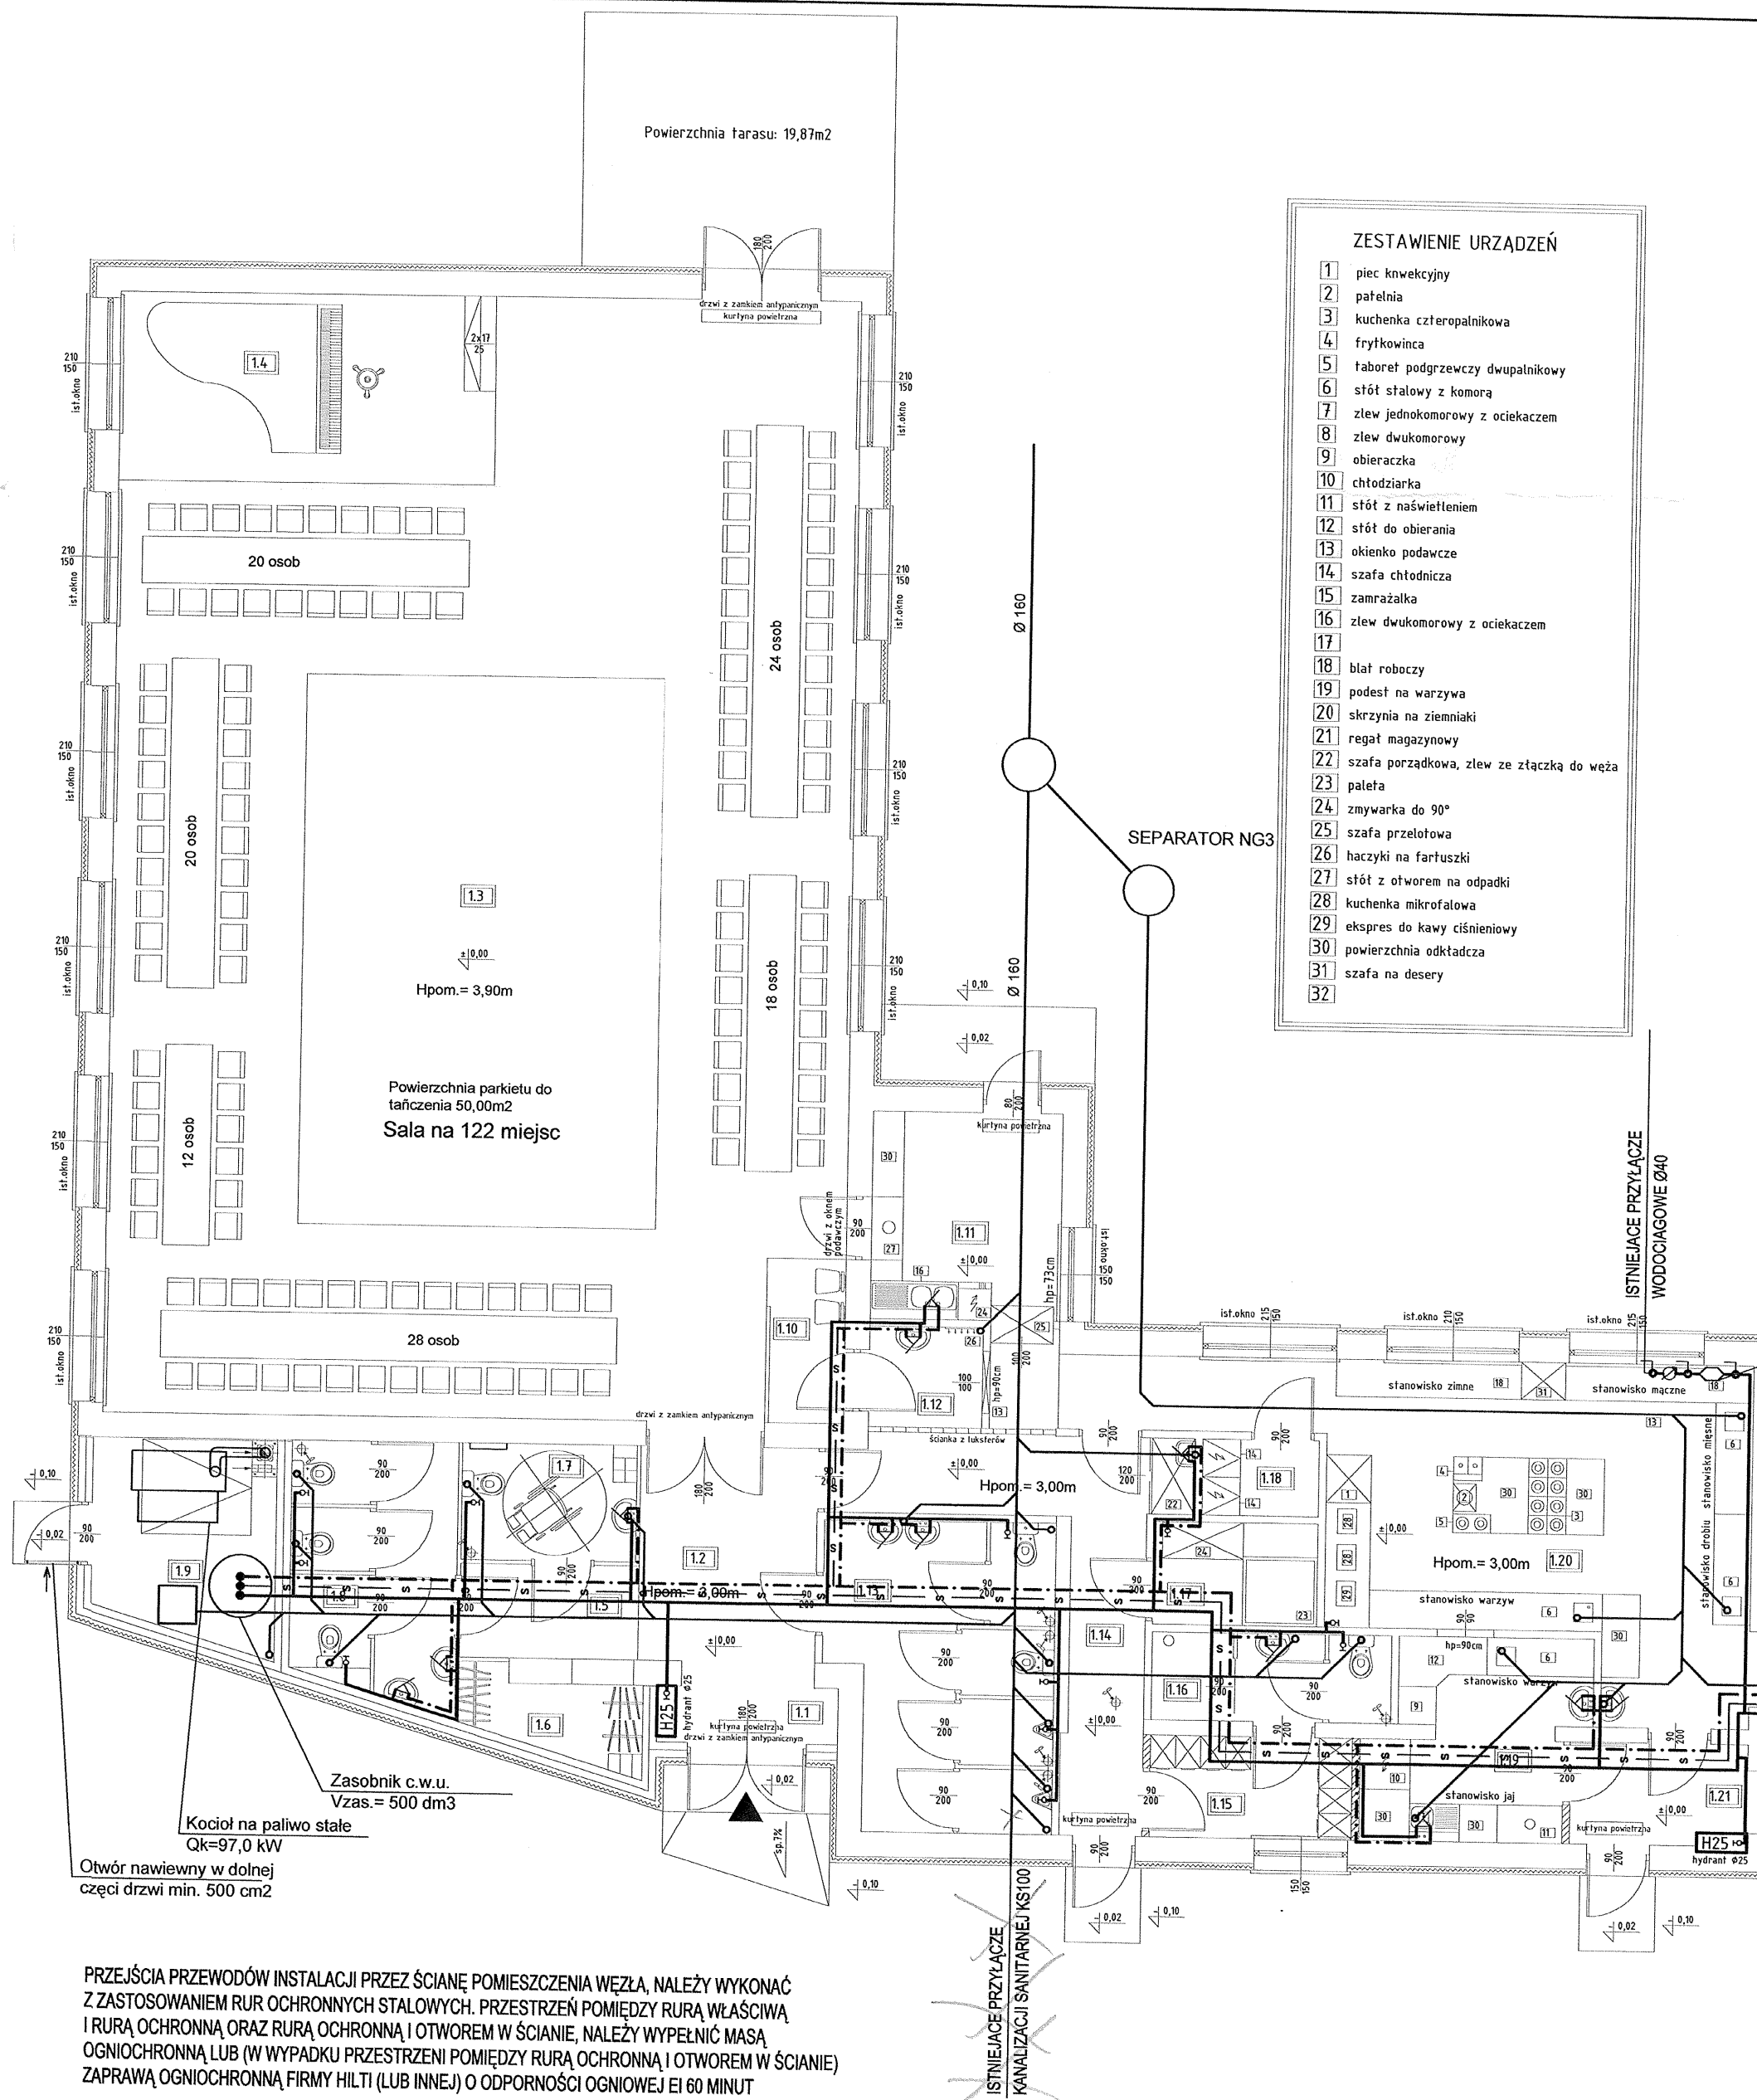

ZESTAWIENIE URZĄDZEŃ

- 1 piec kwekcyjny
- 2 patelnia
- 3 kuchenka czteropalmkowa
- 4 frytkowinca
- 5 taboret podgrzewczy dwupalmkowy
- 6 stół stalowy z komorą
- 7 zlew jednokomorowy z ociekaczem
- 8 zlew dwukomorowy
- 9 obieraczka
- 10 chłodziarka
- 11 stół z naświetleniem
- 12 stół do obierania
- 13 okienko podawcze
- 14 szafa chłodnicza
- 15 zamrażarka
- 16 zlew dwukomorowy z ociekaczem
- 17
- 18 blat roboczy
- 19 podest na warzywa
- 20 skrzynia na ziemniaki
- 21 regał magazynowy
- 22 szafa porządkowa, zlew ze złączką do węzła
- 23 paleta
- 24 zmywarka do 90°
- 25 szafa przełotowa
- 26 haczyki na fartuszki
- 27 stół z otworem na odpady
- 28 kuchenka mikrofalowa
- 29 ekspres do kawy ciśnieniowy
- 30 powierzchnia odfadająca
- 31 szafa na desery
- 32

ZESTAWIENIE POWIERZCHNI:

1.1	WIATROŁAP
2,60	posadzka ceramiczna
1.2	HOLL
9,67	posadzka ceramiczna
1.3	SALA KONSUMENCKA
190,20	parkiet
1.4	SCENA
17,99	parkiet
1.5	KORYTARZ
4,27	posadzka ceramiczna
1.6	SZATNIA
4,04	posadzka ceramiczna
1.7	WC-niepełnosprawni
4,91	posadzka ceramiczna
1.8	WC-damski
10,43	posadzka ceramiczna
1.9	KOTŁOWNIA
8,83	posadzka cementowa
1.10	PRZEDSIONEK
3,20	posadzka ceramiczna
1.11	ZMYWALNIA
9,96	posadzka ceramiczna
1.12	ROZDZIELNIA KELNERSKA
2,93	posadzka ceramiczna
1.13	WC-męskie
16,23	posadzka ceramiczna
1.14	KOMUNIKACJA
13,58	posadzka ceramiczna
1.15	POM. SOCJALNE
5,23	posadzka ceramiczna
1.16	ŁAZIENKA
5,31	posadzka ceramiczna
1.17	MAGAZYN - napoi
4,28	posadzka ceramiczna
1.18	MAG. CHŁODNICZY
2,24	posadzka ceramiczna
1.19	PRZYGOTOWALNIA
10,91	posadzka ceramiczna
1.20	KUCHNIA
39,49	posadzka ceramiczna
1.21	KORYTARZ
10,91	posadzka ceramiczna
1.22	POM. zmywania naczyń kuchennych
10,75	posadzka ceramiczna
1.23	MAGAZYN - mięsa
8,62	posadzka ceramiczna
1.24	MAGAZYN-warzywa,owoce
6,86	posadzka ceramiczna
1.24	MAGAZYN - art. spożywcze
7,17	posadzka ceramiczna
RAZEM : 410,61m ²	

WEZŁ WODOMIERZOWY
WODOMIERZ JS-10 m³/h
ZAWORY ODCINAJĄCE DN65
ZAWÓR ANTYSKAŻENIOWY TYPU BA DN65

mgr inż. Andrzej Petrykiewicz
Pr. budowlane nr 341/93/UW
Spec. budowlana 14
55-200 Oława, ul. 3 Maja 5/4
tel. 0 601 846 753

ABT P.H.U. - ARCHITEKTURA - BUDOWNICTWO - TECHNOLOGIE STADIUM: P.B. BRANŻA: SANITARNA BRANŻA: SANITARNA SKALA: 1:100 DATA: 06.2009	PRACOWNIA PROJEKTOWA "ABT" 55-200 Oława, ul. BRZESKA 26 INWESTOR: Gmina Domaniów 55-216 Domaniów, Domaniów 56 PROJEKTANT: mgr inż. Piotr Adam Peregudowski 426/94/UW SPRAWDZIŁ: mgr inż. Andrzej Petrykiewicz 34/82/WBPP OBIEKT: Przebudowa wraz z rozbudową świetlicy wiejskiej Gmina Domaniów, Kończyce, dz. nr 145/5 AM-1, dz. nr 144/2 AM-1 NAZWA RYS.: RZUT PRZYZIEMIA- INSTALACJE WOD - KAN	Nr rys.: S 01
---	---	-------------------------