


OCHRONA PRZED PORAŻENIEM
SZYBKIE ODŁĄCZENIE NAPIĘCIA
OBWODY W UKŁADZIE TN-S

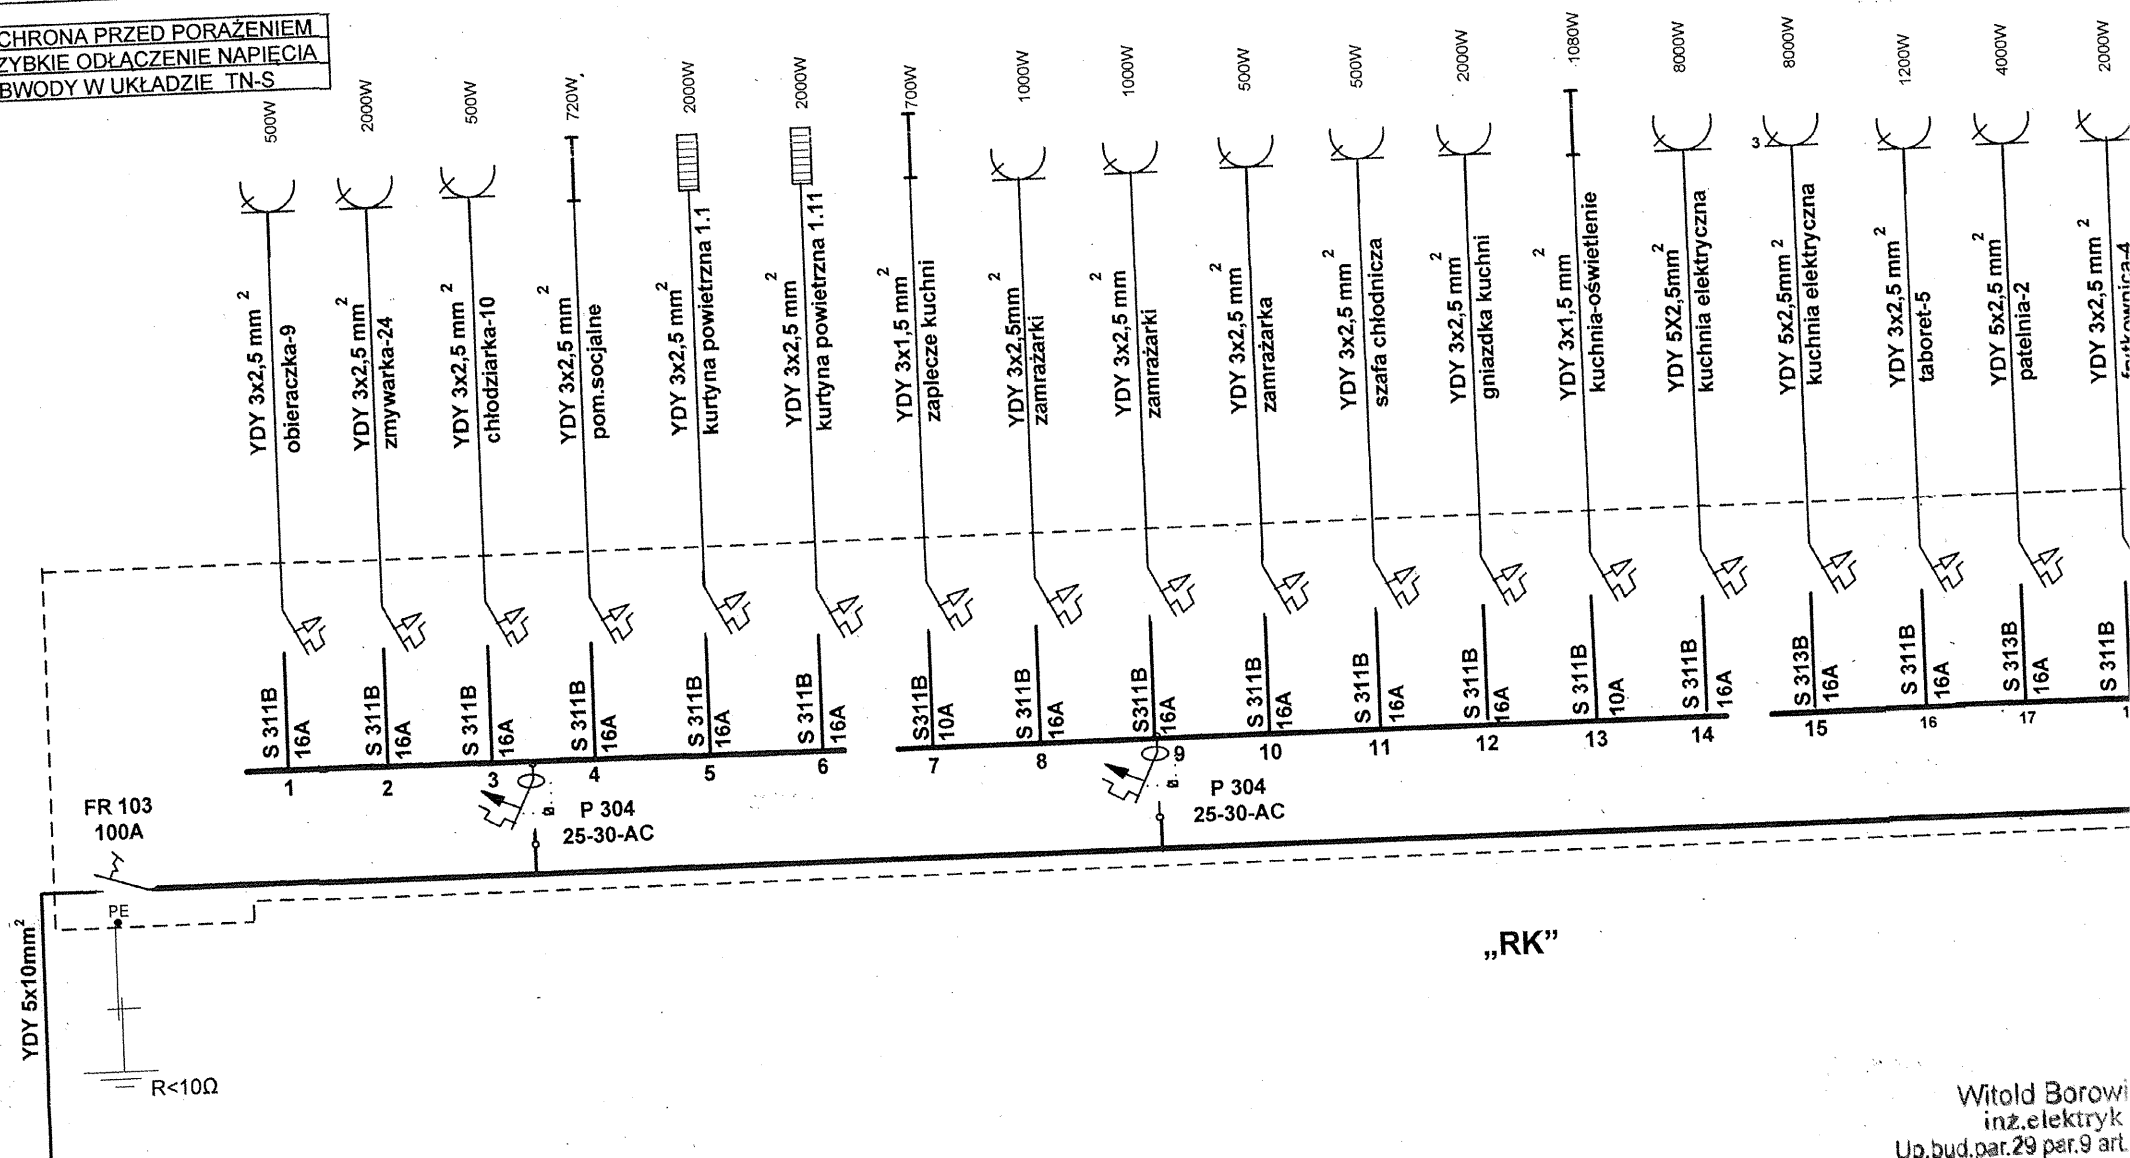

Witold Borowi
inz.elektryk
Up.bud.par.29 par.9 art.
nr. Up.179/83/KBUA
nr ewi.IIB OPL/IE