

ZAPYTANIE OFERTOWE

Wójt Gminy Domaniów działając na podstawie art. 4 pkt 8 ustawy z dnia 29 stycznia 2004 r. – Prawo zamówień publicznych (tj. Dz. U. z 2010 r. Nr 113, poz. 759 ze zm.) oraz w oparciu o regulamin udzielania zamówień do kwoty 14 000 euro w Urzędzie Gminy Domaniów (załącznik nr 1 do zarządzenia nr 384/10 Wójta Gminy Domaniów z dnia 24 maja 2010 r.) zaprasza do złożenia ofert cenowych na dostawę materiałów do wykonania kompletnego ogrodzenia płyty boiska oraz piłkochwyków w ramach realizacji projektu pt. „Wyposażenie boiska sportowego w miejscowości Domaniów na dz. nr 145, AM-2, obręb Domaniów”, współfinansowanego ze środków Budżetu Województwa Dolnośląskiego w ramach inicjatywy „Odnowa Wsi Dolnośląskiej”.

Przedmiotem zamówienia jest dostawa elementów do kompletnego wykonania ogrodzenia wewnętrznego płyty boiska oraz piłkochwyków według schematów zamieszczonych w niniejszym zapytaniu ofertowym..

Ogrodzenie o długości ok. 287 m w systemie paneli ocynkowanych wraz ze słupkami i uchwykami do montażu pręseł, wysokość całkowita 1,1 m, rozpiętość pręseł 2.0 m – 3,0 m, panele o wysokości 1,0 m, mocowane do słupków na wysokości 0,1 m nad gruntem, tak aby wysokość górnej krawędzi znajdowała się na wysokości 1.1 m nad terenem.

Panele wykonane z ocynkowanych drutów stalowych Ø 4,7 mm – 5 mm malowanych na kolor zielony metodą proszkową, rozmiar oczka – 50 mm x 200 mm, tłoczenie 2V.


Słupki ogrodzeniowe ocynkowane a następnie malowane na kolor zielony metodą proszkową, o profilu 40 mm x 60 mm. Słupki z górnymi nakładkami wykonanymi z tworzywa pcv, zabezpieczającymi przed przedostaniem się wody do środka słupka.

Brama stalowa dwuskrzydłowa 2.40 m x 1.10 m z kształtowników stalowych, słupy o profilu 80 mm x 80 mm, rama o profilu 40 mm x 40 mm wraz z kompletem zawiasowo-zamkowym, zabezpieczona antykorozyjnie przez cynkowanie ogniowe i malowana na kolor zielony metodą proszkową, wypełniona panelem w technologii jak panele ogrodzeniowe opisane wyżej.


Piłkochwyty o długości 48 m i wysokości 6 m na słupkach z wypełnieniem z siatki polipropylenowej (grubość splotu 5 mm) w kolorze zielonym. Siatka piłkochwytu wzmocniona przeplecioną linką stalową, Ø 3 mm w oplocie z PVC, co 0,5 m mocowana na słupkach. Pręseła narożne zakończone poprzeczką usztywniającą.

Zamawiający przewiduje montaż ogrodzenia i piłkochwyków we własnym zakresie (słupki wbetonowane na głębokość ok. 70 cm – 80 cm, co należy uwzględnić przy długości oferowanych słupków).


Usytuowanie ogrodzenia i piłkochwyłów

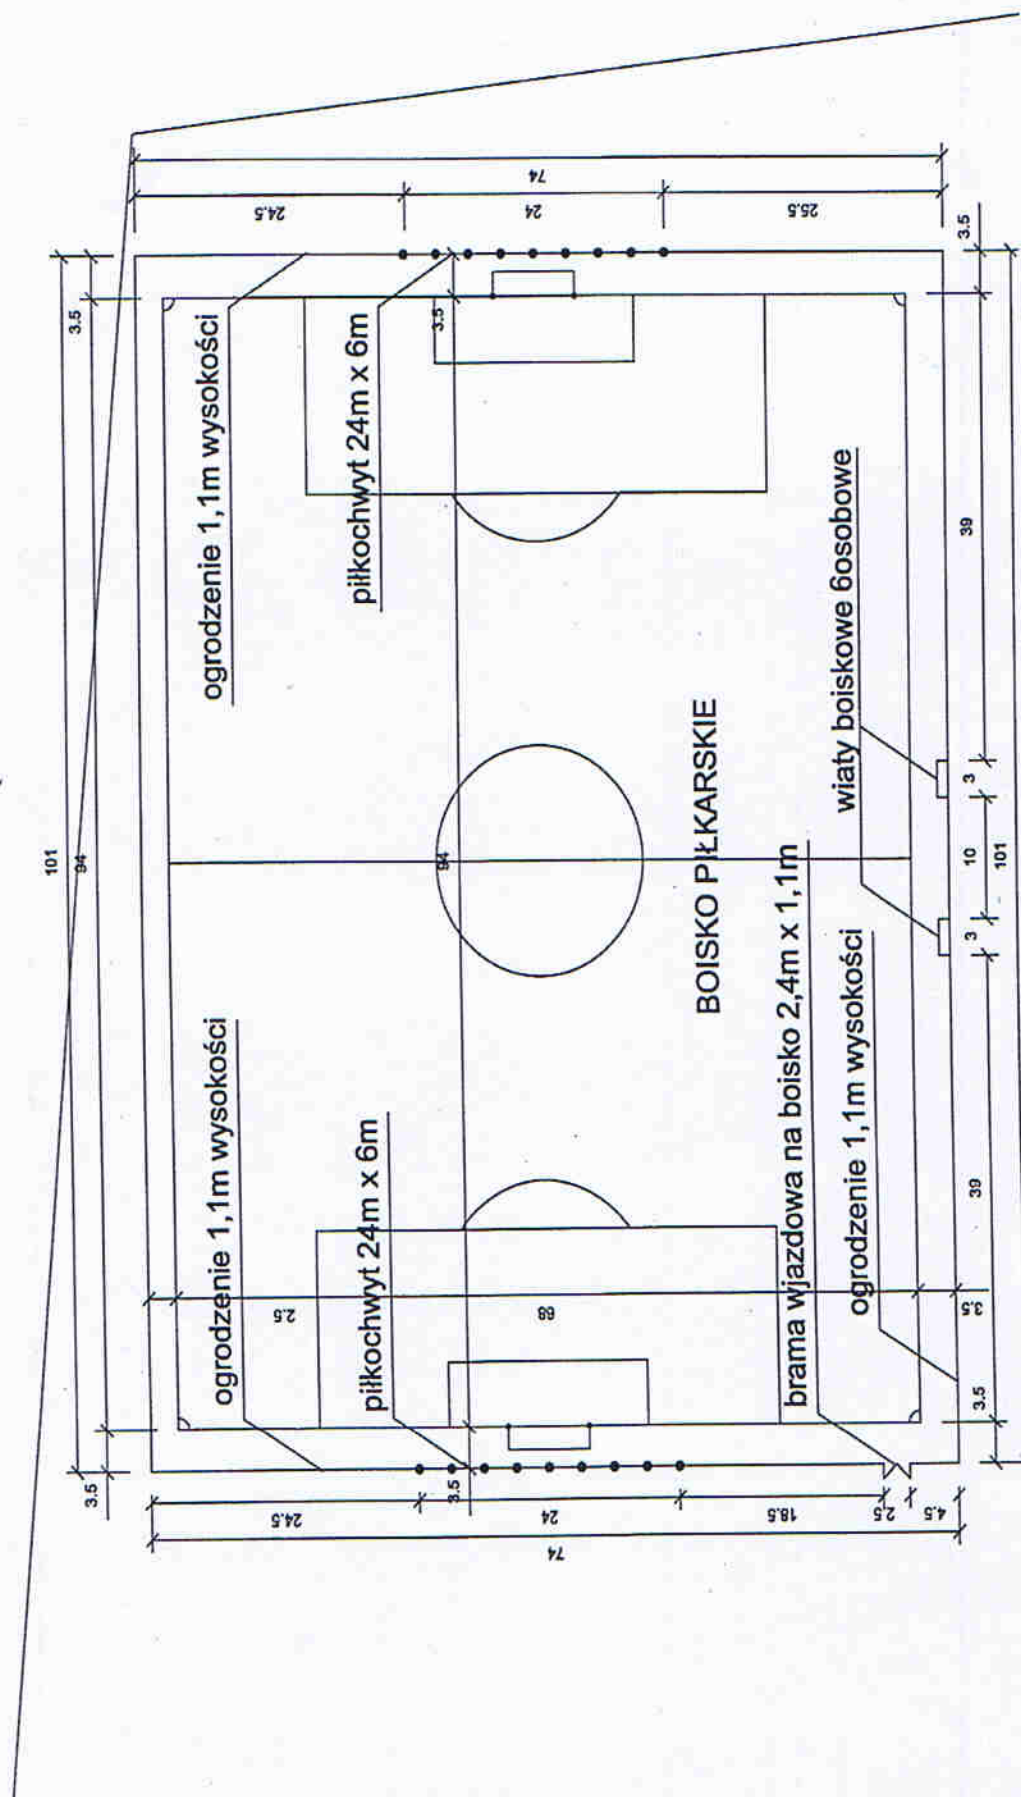


Widok przęsła piłkowchwytu

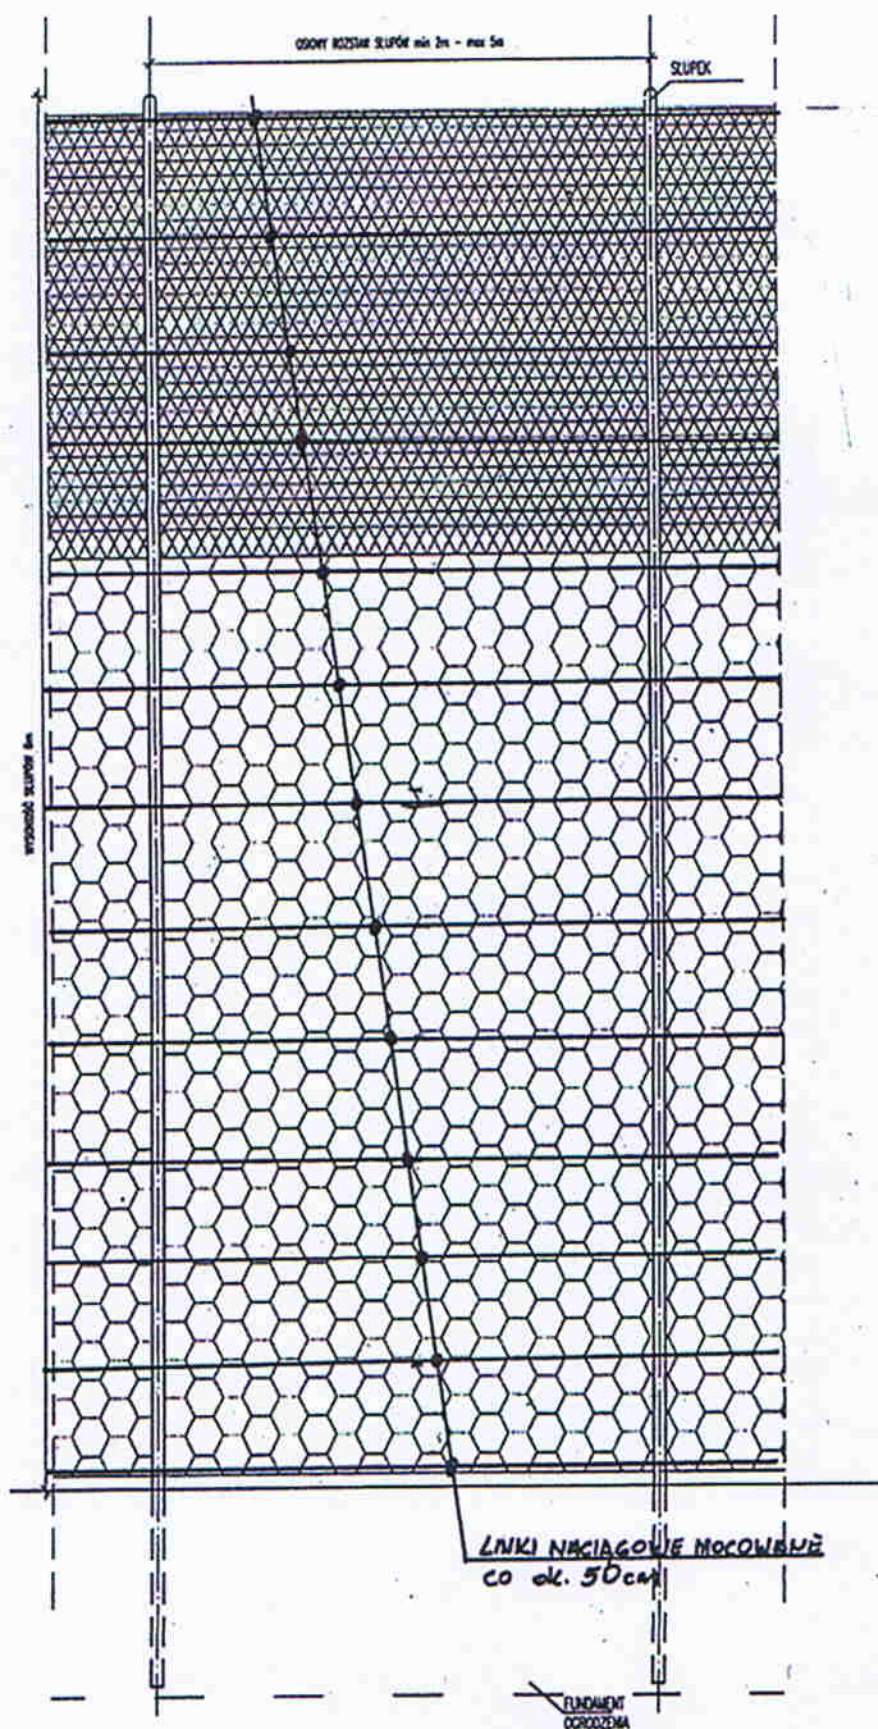

PRZEKRÓJ OGRODZENIA

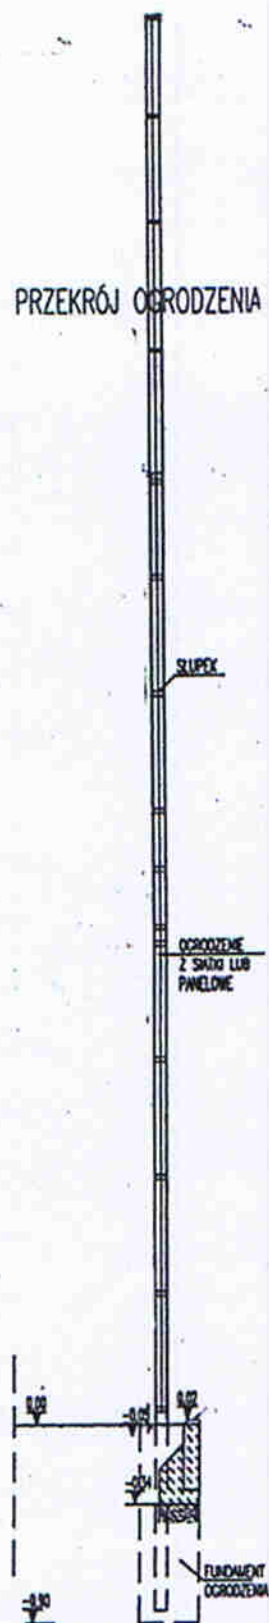

Brama dwuskrzydłowa uchylna

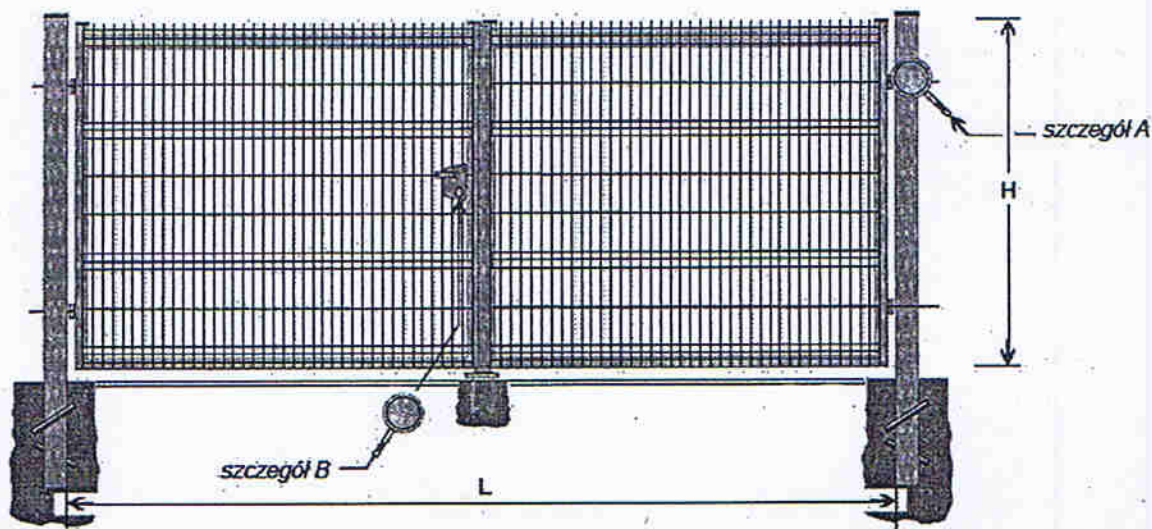

Kryterium wyboru oferty: 100% - cena brutto.

Miejsce i termin dostawy: Domaniów w woj. dolnośląskim (w miejsce wskazane przez upoważnionego przedstawiciela zamawiającego), do 7 dni kalendarzowych od dnia złożenia zamówienia.

Zainteresowane podmioty proszone są o składanie ofert drogą elektroniczną na adres t.ciecierski@gminadomaniow.pl w temacie wiadomości wpisując „Oferta – ogrodzenie i piłkochwyty” lub w zamkniętej kopercie z dopiskiem „Oferta – ogrodzenie i piłkochwyty” na adres Urzędu Gminy w Domaniowie: Domaniów 56, 55-216 Domaniów.

Nieprzekraczalny termin składania ofert wyznacza się na dzień 27 lipca 2012 r. godz. 12.00. Decyduje data wpływu oferty. Dodatkowe informacje można uzyskać od inspektora ds. rozwoju gminy i pozyskiwania środków zewnętrznych – Tomasza Ciecierskiego pod numerem telefonu: 71 301 77 26, e-mail: t.ciecierski@gminadomaniow.pl.

W Ó J T

mgr inż. Dorota Szadek-Schneider