

Gmina Domaniów
Domaniów 56
55-216 Domaniów

WYRYS

ze Studium uwarunkowań i kierunków zagospodarowania przestrzennego Gminy Domaniów,
zatwierdzonego uchwałą Rady Gminy Domaniów nr XLIII/206/10 z dnia 19 maja 2010 r.

Działka nr 378/3, obręb Domaniów, gmina Domaniów.

SKALA 1:10 000

LEGENDA:


	GRANICA OPRAWOWANIA
	GRANICE GMIN
	GRANICE OBRĘBÓW WSI
	LINIE ROZGRANICZAJĄCE JEDNOSTKI FUNKCJONALNO-PRZESTRZENNE
	ROZGRANICZAJĄCE JEDNOSTKI FUNKCJONALNO-PRZESTRZENNE

STRUKTURA FUNKCJONALNO - PRZESTRZENNA

MW	TERENY ZABUDOWY MIESZKANIOWEJ WIELKORODZINNEJ
MN	TERENY ZABUDOWY MIESZKANIOWEJ JEDYNOODZINNEJ
MNU	TERENY ZABUDOWY MIESZKANIOWO-GOSPODARZEJ
U	TERENY ZABUDOWY USŁUGOWEJ
OS	TERENY SPORTU I REKREACJI
P/U	TERENY AKTYWNOŚCI GOSPODARZEJ
RM	TERENY ZABUDOWY ZAGRODOWEJ
RU	TERENY OBIEKTÓW PRODUKCJI ROŚLIN I OBSŁUGI ROLNICTWA
R	TERENY ROLNICZE
R/E	TERENY ROLNICZE Z DOPUSZCZENIEM LOKALIZACJI ELEKTROWNI WIAŁROWYCH
ZL	TERENY LASÓW
ZP	TERENY ZIELENI URZĄDZONEJ
ZC	TERENY CEMENTARZY
KS	TERENY OBIEKTÓW I URZĄDZEŃ KOMUNIKACJI
E	TERENY ELEKTROENERGETYKI
W	TERENY WODOCIĄGÓW
K	TERENY KANALIZACJI
T	TERENY TELEKOMUNIKACJI

OCHRONA DZIEDZICTWA KULTUROWEGO

	STREFA "A" ŚCISŁEJ OCHRONY KONSERWATORSKIEJ
	STREFA "B" OCHRONY KONSERWATORSKIEJ
	STREFA "K" OCHRONY KRAJOBRAZU KULTUROWEGO
	STREFA "OW" OBSERWACJI ARCHEOLOGICZNEJ
	STREFA "E" OCHRONY EKSPOZYCJI
	OBSZAROWE STANOWISKA ARCHEOLOGICZNE
	STANOWISKA ARCHEOLOGICZNE
	OBSZARY WPISANE DO WYKAZU ZABYTKÓW
	OBSZARY WPISANE DO REJESTRU ZABYTKÓW

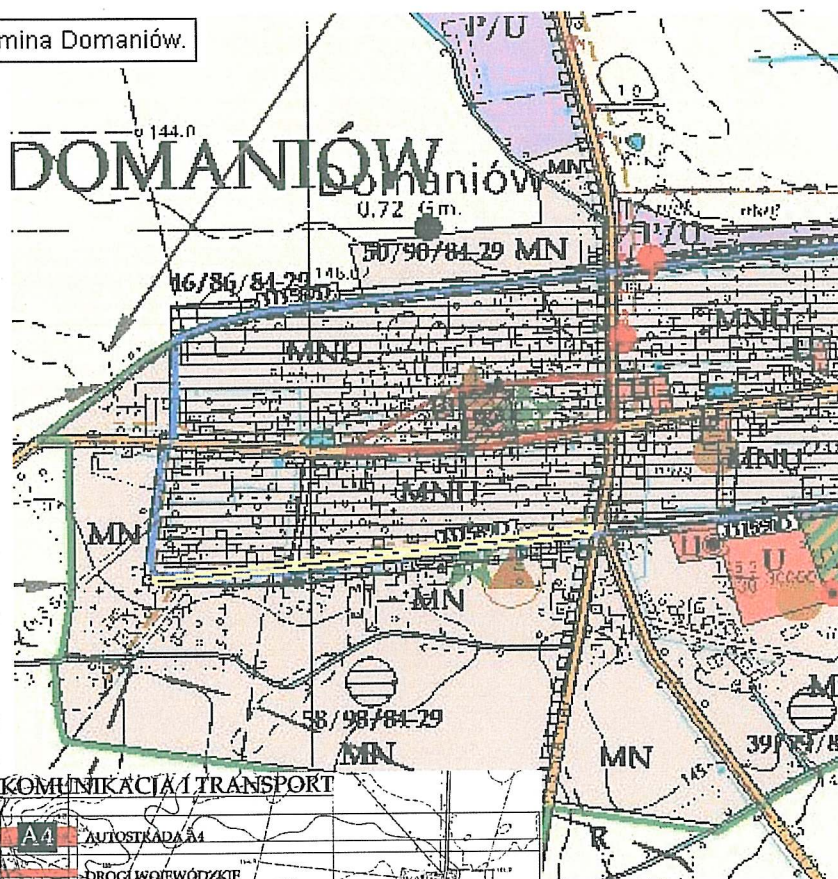

KOMUNIKACJA I TRANSPORT

	A4 AUTOSTRADA A4
	DRÓGI WOJEWÓDZKIE
	DRÓGI POWIATOWE
	DRÓGI GMINNE
	NUMERY I KLASY DRÓG
	PROJEKTOWANE DRÓGI
	ISTNIEJĄCY PROJEKTOWANE ŚCIEŻKI ROWEROWE

INFRASTRUKTURA TECHNICZNA

	PLANOWANA DWUTOROWA LINIJA KOLEJOWA Z NAPONIETRZNA LINIA ELEKTROENERGETYCZNA 400KV ZE STREFĄ ODDZIAŁYWANIA
	PLANOWANA NAPONIETRZNA LINIA ELEKTROENERGETYCZNA 110KV ZE STREFĄ ODDZIAŁYWANIA
	ISTNIEJĄCE NAPONIETRZNE LINIE ELEKTROENERGETYCZNE ŚREDNIEGO NAPIĘCIA
	ISTNIEJĄCE STACJE TRANSFORMATOROWE
	ISTNIEJĄCA SIĘĆ WODOCIĄGOWA
	ISTNIEJĄCY WODOCIĄG WYSOKIEGO CIŚNIENIA ZE STREFĄ OCHRONNĄ
	ISTNIEJĄCA SIĘĆ KANALIZACJI SANITARNEJ
	ISTNIEJĄCE PRZEPOMPOWNIE ŚCIEKÓW
	PLANOWANA SIĘĆ KANALIZACJI SANITARNEJ

Sporządził:
inż. Krzysztof Witkowski
inspektor ds. planowania przestrzennego
tel. 71/301-77-35 wew. 23

WÓJT

mgr inż. Dorota Sułdek-Schneider

Załącznik nr 1 Lokalizacja zadania na mapie ewidencji gruntów w skali 1:5000

Legenda:

- część działki nr 378/3
objęta planowaną
inwestycją

GMINA DOMANIÓW
55-216 DOMANIÓW 56
woj. dolnośląskie

W O J T

~~mgr inż. Dorota Wudek-Schneider~~

Województwo: dolnośląskie


Powiat: olawski

Jednostka ewidencyjna: 021502_2, Domaniów

Obreb ewidencyjny: 0004, DOMANIÓW (AM 1)

MAPA EWIDENCJI GRUNTÓW

Skala 1:5000

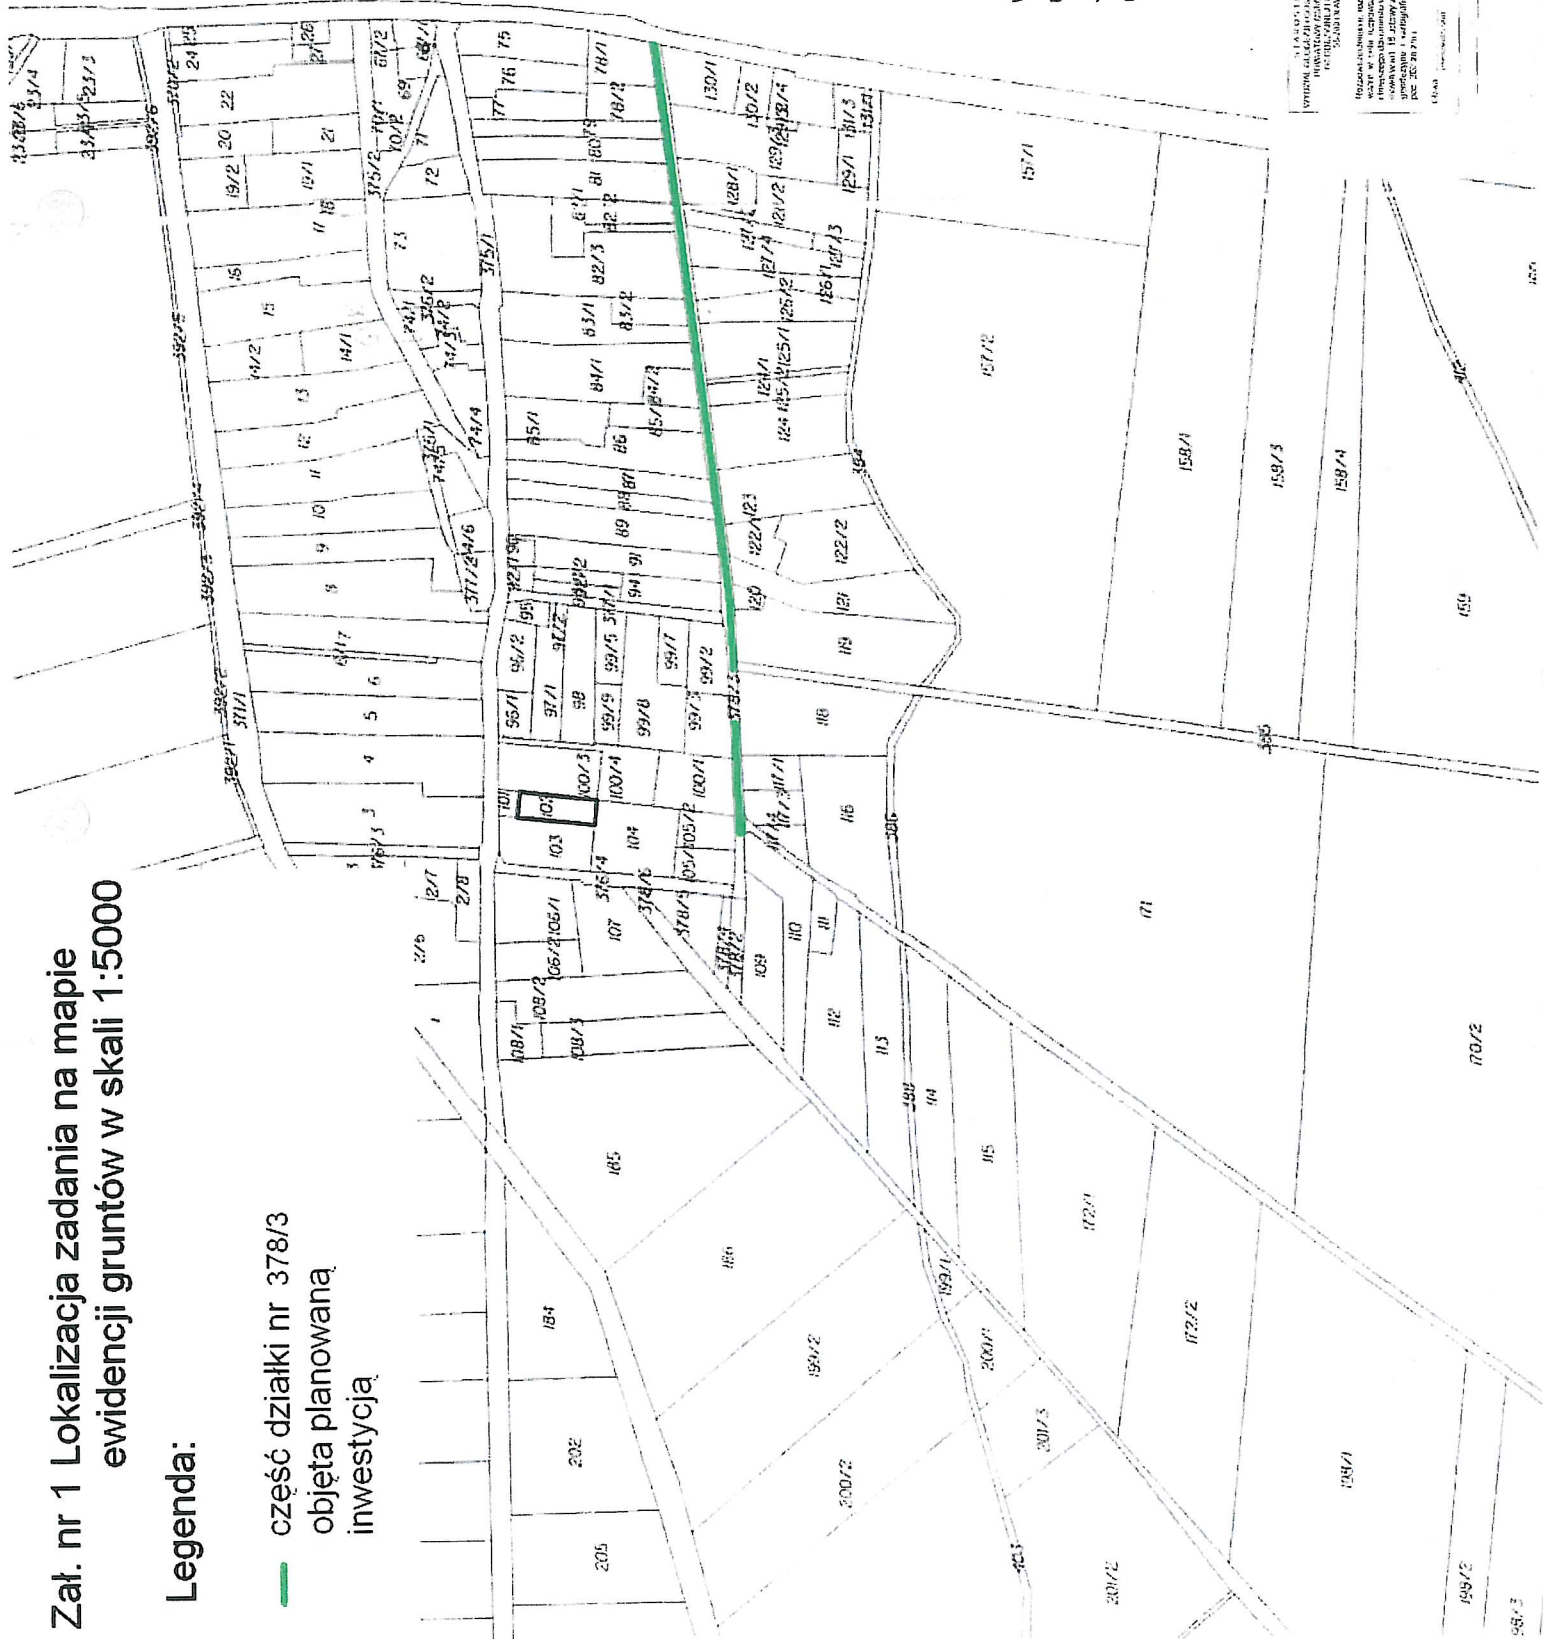[illegible][illegible]

GMINA DOMANIÓW
55-216 DOMANIÓW 56
woj. dolnośląskie
tel. 71 301 77 35, fax 71 301 78 83
REGON 931934851, NIP 912-17-16-512

ident 102402

Data: 2012-02-03

**WYŁĄCZNIE
DO UŻYTKU SŁUŻBOWEGO**

Województwo **Dolnośląskie**
Powiat
Gmina
Jednostka ewid. **021502_2 - Domaniów**
Obręb ewid. **0004 - DOMANIÓW**
Jednostka rej. **172**
KSIĘGA WIECZYSTA **47883**

INFORMACJA Z REJESTRU GRUNTÓW

DZIAŁKA				
Numer działki	Nr arkusza ewid.	Położenie działki	Wartość działki	Pow. działki [ha]
378/3	1	-	-	0,59
Uwagi:				

Użytki na działce				
I.p.	Funkcja terenu	Użytek	Klasa gleboznawcza	Powierzchnia użytku [ha]
1	dr(Drogi)			0,5900

PODMIOTY				
I.p.	Forma własności	Gr rej.	Dane podmiotu Adres podmiotu	Udział Data ustania praw
1	właściciel	4.1	GMINA DOMANIÓW 55-216 DOMANIÓW, 56	1/1
Lok: KW lok:				

W O J T
mgr inż. Dorota Skadek-Schneider

Domaniów, dnia 3 lutego 2012 r.

PP.6727.18.2012

Gmina Domaniów
Domaniów 56
55-216 Domaniów

Zaświadczenie

Na podstawie art. 217 ust.1 ustawy z dnia 14 czerwca 1960r. - Kodeks postępowania administracyjnego (Dz. U. z 2000 r., Nr 98, poz. 1071, ze zmianami)

zaświadczam

że, działka nr **378/3**, AM-1, w obrębie ewidencyjnym Domaniów w gminie Domaniów, w Studium uwarunkowań i kierunków zagospodarowania przestrzennego Gminy Domaniów, zatwierdzonym Uchwałą Nr XLIII/206/10 Rady Gminy Domaniów z dnia 19 maja 2010 r., częściowo położona jest na terenie oznaczonym w jako droga gminna numer 111589D, a częściowo znajduje się na obszarze oznaczonym jako tereny zabudowy mieszkaniowo-gospodarczej (symbol na rysunku: **MNU**), na których dopuszcza się drogi wewnętrzne.

W/w nieruchomość obecnie nie jest objęta ustaleniami obowiązującego miejscowego planu zagospodarowania przestrzennego.

Ponadto w Planie Urządzeniowo-Rolnym Gminy Domaniów zatwierdzonym Uchwałą Nr XXVII/48/09 Rady Gminy Domaniów z dnia 18 lutego 2009 r. w/w działka oznaczona jest jako droga transportu rolnego w dobrym stanie, a zatem w dniu uchwalania w/w planu jej stan techniczny był dobry.

Otrzymują:


1. Adresat.
2. A/a.

WÓJT

mgr inż. Dorota Świądek-Schneider

MAPA TOPOGRAFICZNA

OBJAŚNIENIA ZNAKÓW

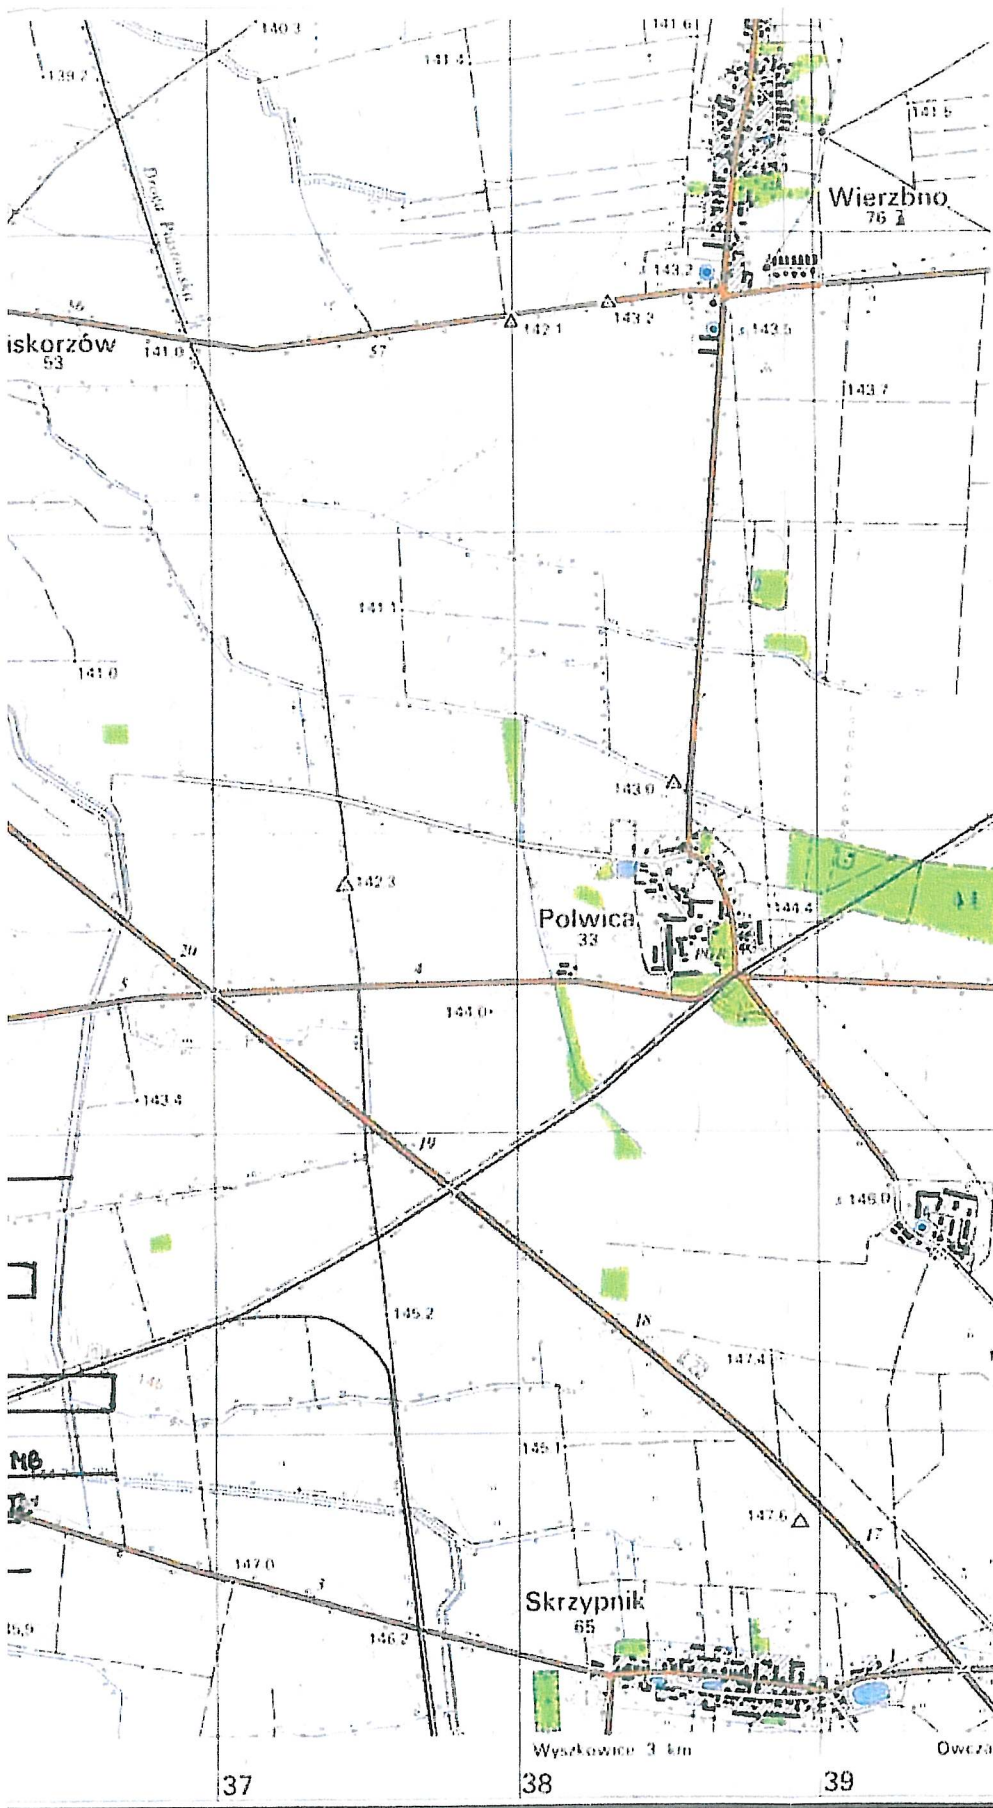

- △
 -
 -
 - ◇
 Punkty osnowy poziome;
- ⊙
 - ⊗
 Punkt osnowy wysokościowej;
- Punkt topograficzny
- Budynek
- ▨ Zwarta zabudowa
- Pojedyncza zagroda
- Zakład przemysłowy
 - a) z kominem
 - b) nie mieszczący się w skali
 - c) nie mieszczący się w skali
 — z kominem
— bez kominu
- ✚ Kościół
- ⌒ Leśniczówka, gajówka
- ⛽ Stacja benzynowa
- ⚡ Transformator
- Linia telefoniczna
- Napowietrzny przewód elektr.
 - a) niskiego napięcia
 - b) wysokiego napięcia
- Linia kolejowa, stacja
- Linia kolejowa zelektryfikowana
- Linia kolejowa wąskotorowa, przystanek linia tramwajowa
- Autostrada
- Droga szybkiego ruchu
- 15 — Droga główna, słup kilometrów
- Droga drugorzędna
- Droga lokalna
- Droga wiejska
- Droga polna lub leśna
- Ścieżka
- Międzynarodowe i krajowe

1 km