


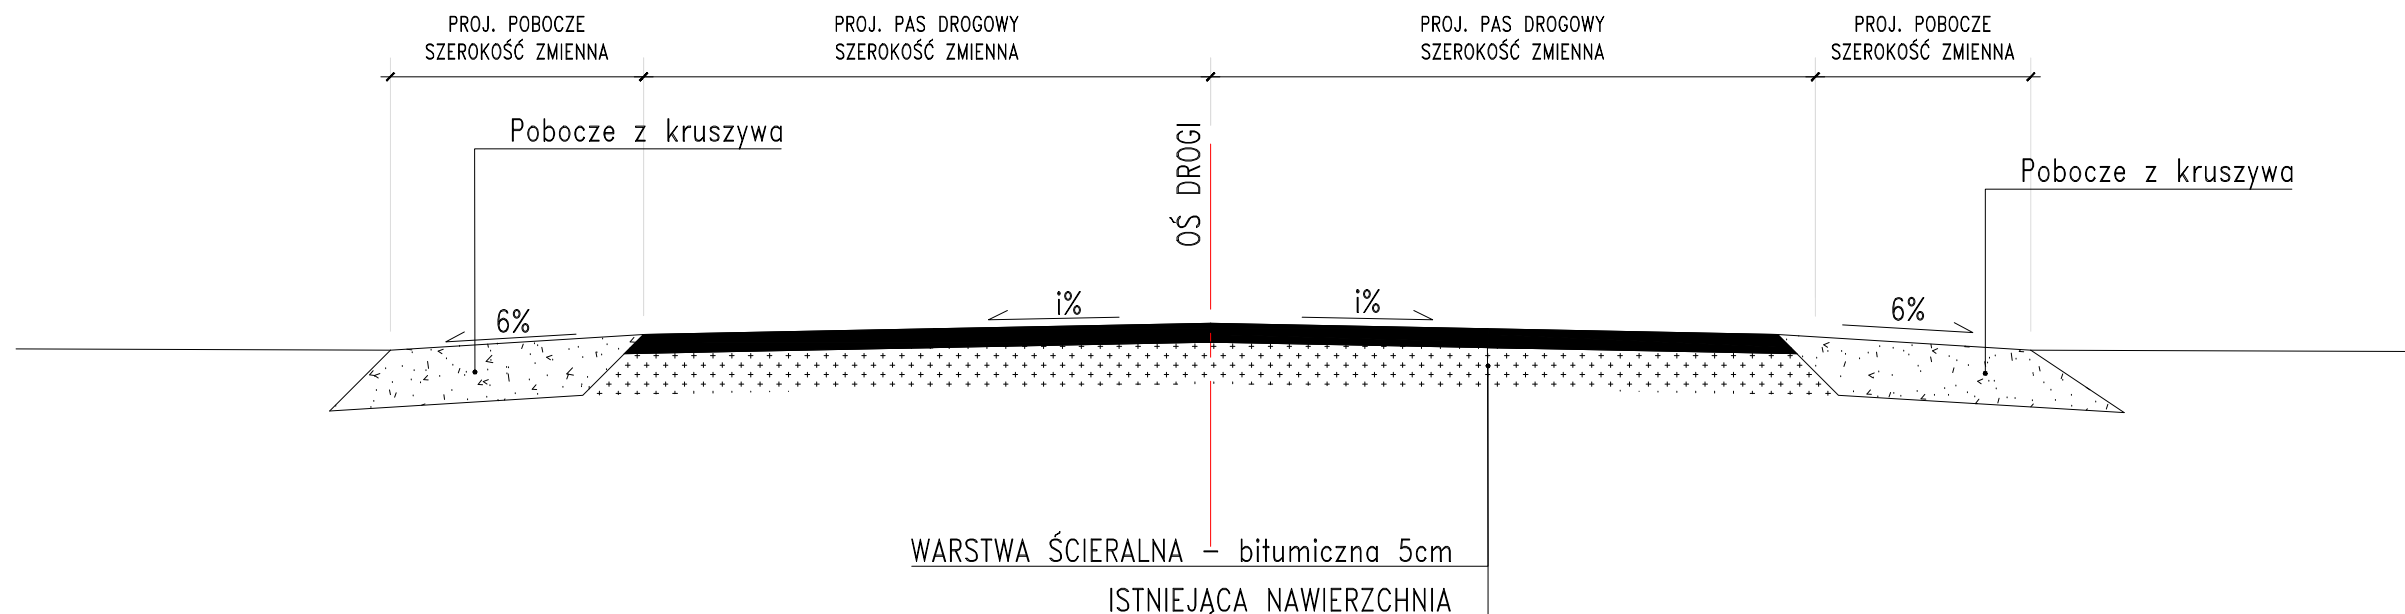


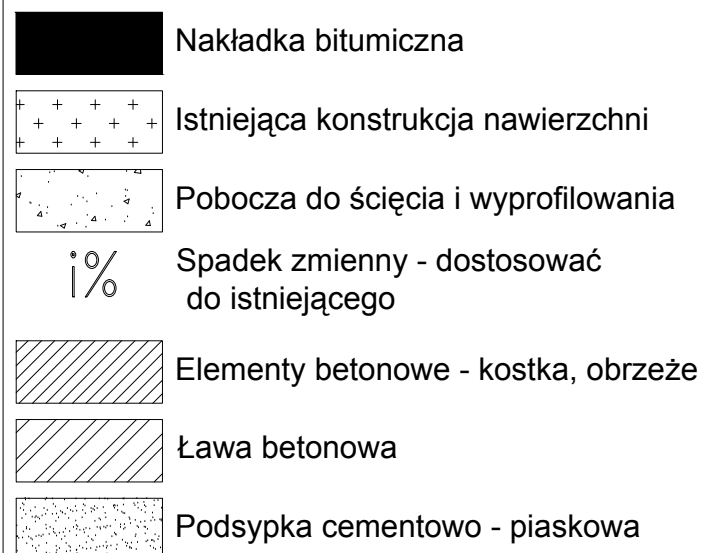

Szczegół A

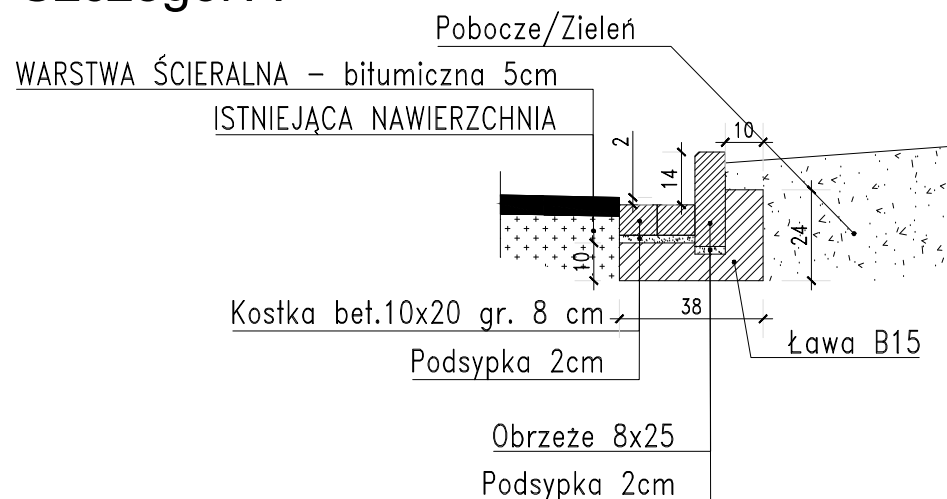

Szczegół B

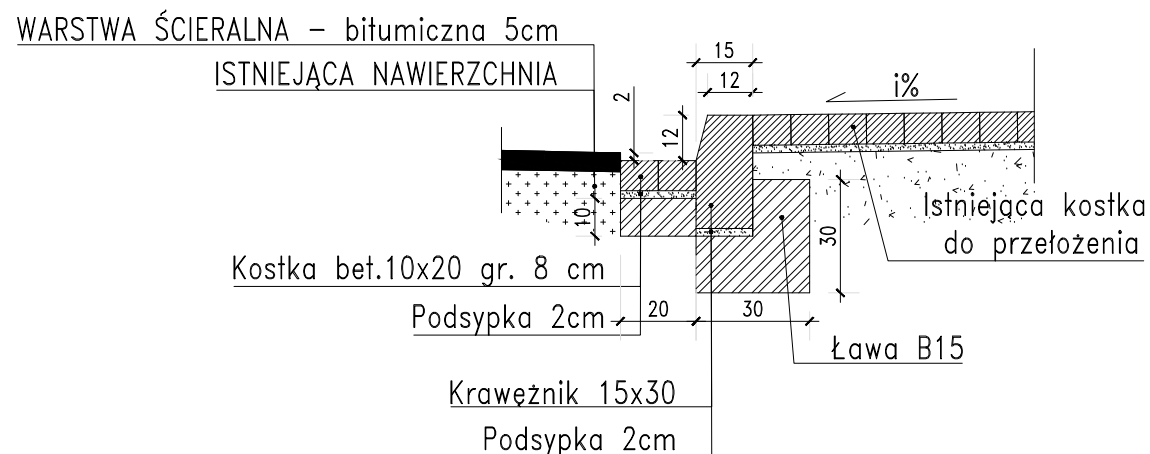

Inwestor			Wykonawca					
Urząd Gminy w Domaniowie 55-216 Domaniów 56			 PRZEDSIĘBIORSTWO USŁUG INWESTYCYJNO-REMONTOWYCH INREM SP. Z O.O. Rynek 24 55-200 Oława 071 31 39 185					
Projekt:	Remont drogi dojazdowej do gruntów rolnych - dz. nr 378/3 AM w obrębie geodezyjnym Domaniów, Gmina Domaniów							
Adres:	województwo Dolnośląskie		powiat Oławski		gmina Domaniów		Obręb Domaniów	
Obiekt	Droga dojazdowa do gruntów rolnych					Nr tomu:		
Branża:	DROGOWA					01		
Tytuł rysunku:	Przekrój konstrukcyjny Szczegóły konstrukcyjne				Skala:	Nr rysunku:		
					1:20	02-01		
					Wersja:	Nr egz.:		
					00			
Nr umowy:			Stadium: Dokumentacja uproszczona Projekt wykonawczy			Data: 18.05.2012		
Stanowisko:		Imię i Nazwisko:		Nr uprawnień specjalność			Podpis	
Projektant:		mgr inż. Ryszard Potoczny		165/85/UW				
Nazwa projektu	Stadium	Projekt	KM	Nr obiektu	Branża	Nr rysunku	Wersja	
DRRO	DU-PW	DROGI	0+000,00 0+530,00	01	DRO	02-01	00	