


skala 1:2000



	granica obszaru objętego planem
	linia rozgraniczająca tereny o różnym przeznaczeniu lub różnych zasadach zagospodarowania
	obowiązująca linia zabudowy
	nieprzekraczalna linia zabudowy
	teren zabudowy mieszkaniowej jednorodzinnej
	teren zabudowy mieszkaniowej jednorodzinnej i usługowej
	teren zabudowy mieszkaniowej wielorodzinnej
	teren zabudowy usługowej

- | | |
|-----|--|
| US | teren sportu i rekreacji |
| RU | teren obsługi produkcji w gospodarstwach rolnych, hodowlanych i ogrodniczych |
| RM | teren zabudowy zagrodowej w gospodarstwach rolnych, hodowlanych i ogrodniczych |
| ZP | teren zieleni urządzonej |
| WS | teren wód powierzchniowych śródlądowych |
| KDZ | teren drogi klasy zbiorczej |
| KDL | teren drogi klasy lokalnej |
| KDD | teren drogi klasy dojazdowej |

- obekt objęty ochroną konserwatorską na podstawie ustaleń planu

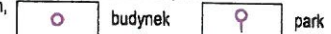

- 2/3774-29
zabytek archeologiczny




- strefa ochrony konserwatorskiej A**

- strefa ochrony konserwatorskiej B

- strefa ochrony konserwatorskiej OW

- strefa ochrony konserwatorskiej OW
równoznaczna z obszarem ujętym w ewidencji zabytków archeologicznych

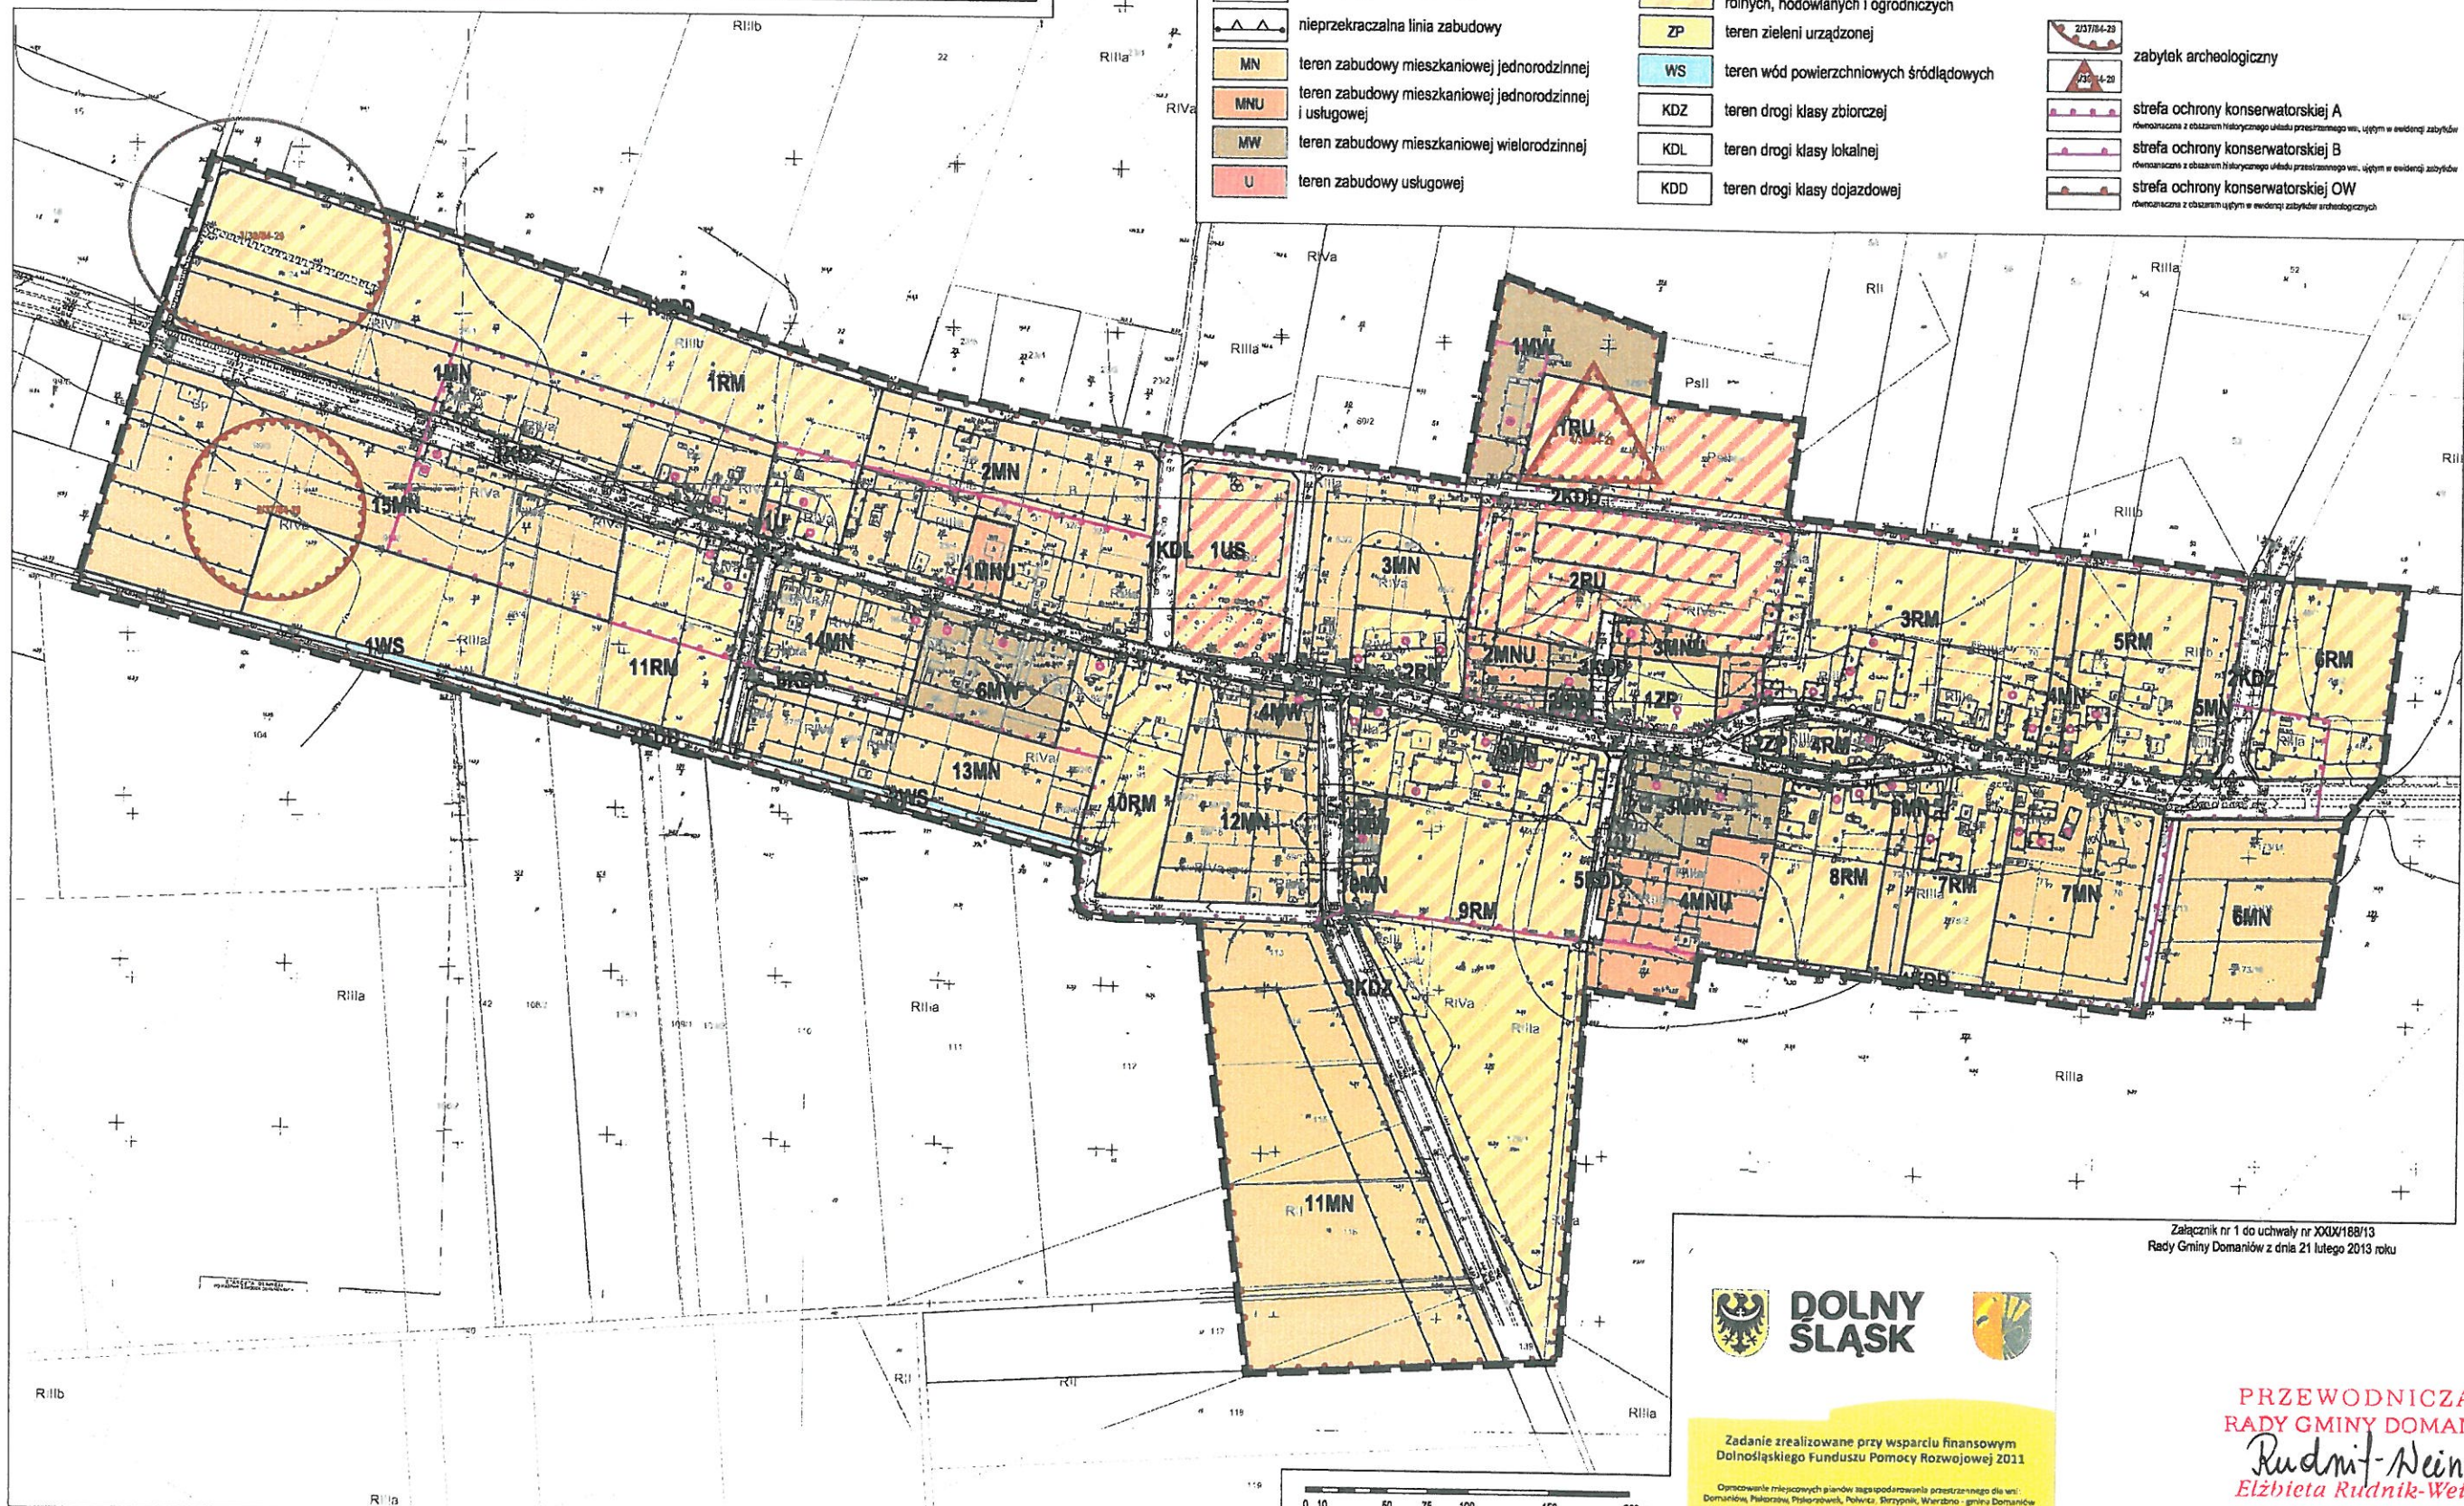

Załącznik nr 1 do uchwały nr XXIX/188/13
Rady Gminy Domaniów z dnia 21 lutego 2013 roku



Zadanie zrealizowane przy wsparciu finansowym
Dolnośląskiego Funduszu Pomocy Rozwojowej 2011

Opracowanie miejscowych planów zagospodarowania przestrzennego dla wsi:
Domanów, Piskorzów, Piskorzówek, Polwica, Sierzynek, Wierzbno - gmina Domanin

PRZEWODNICZĄCA
RADY GMINY DOMANIÓW
Rudnik-Weinert
Elżbieta Rudnik-Weinert