


ROZWINIECIE INSTALACJI GRZEJNIKOWEJ

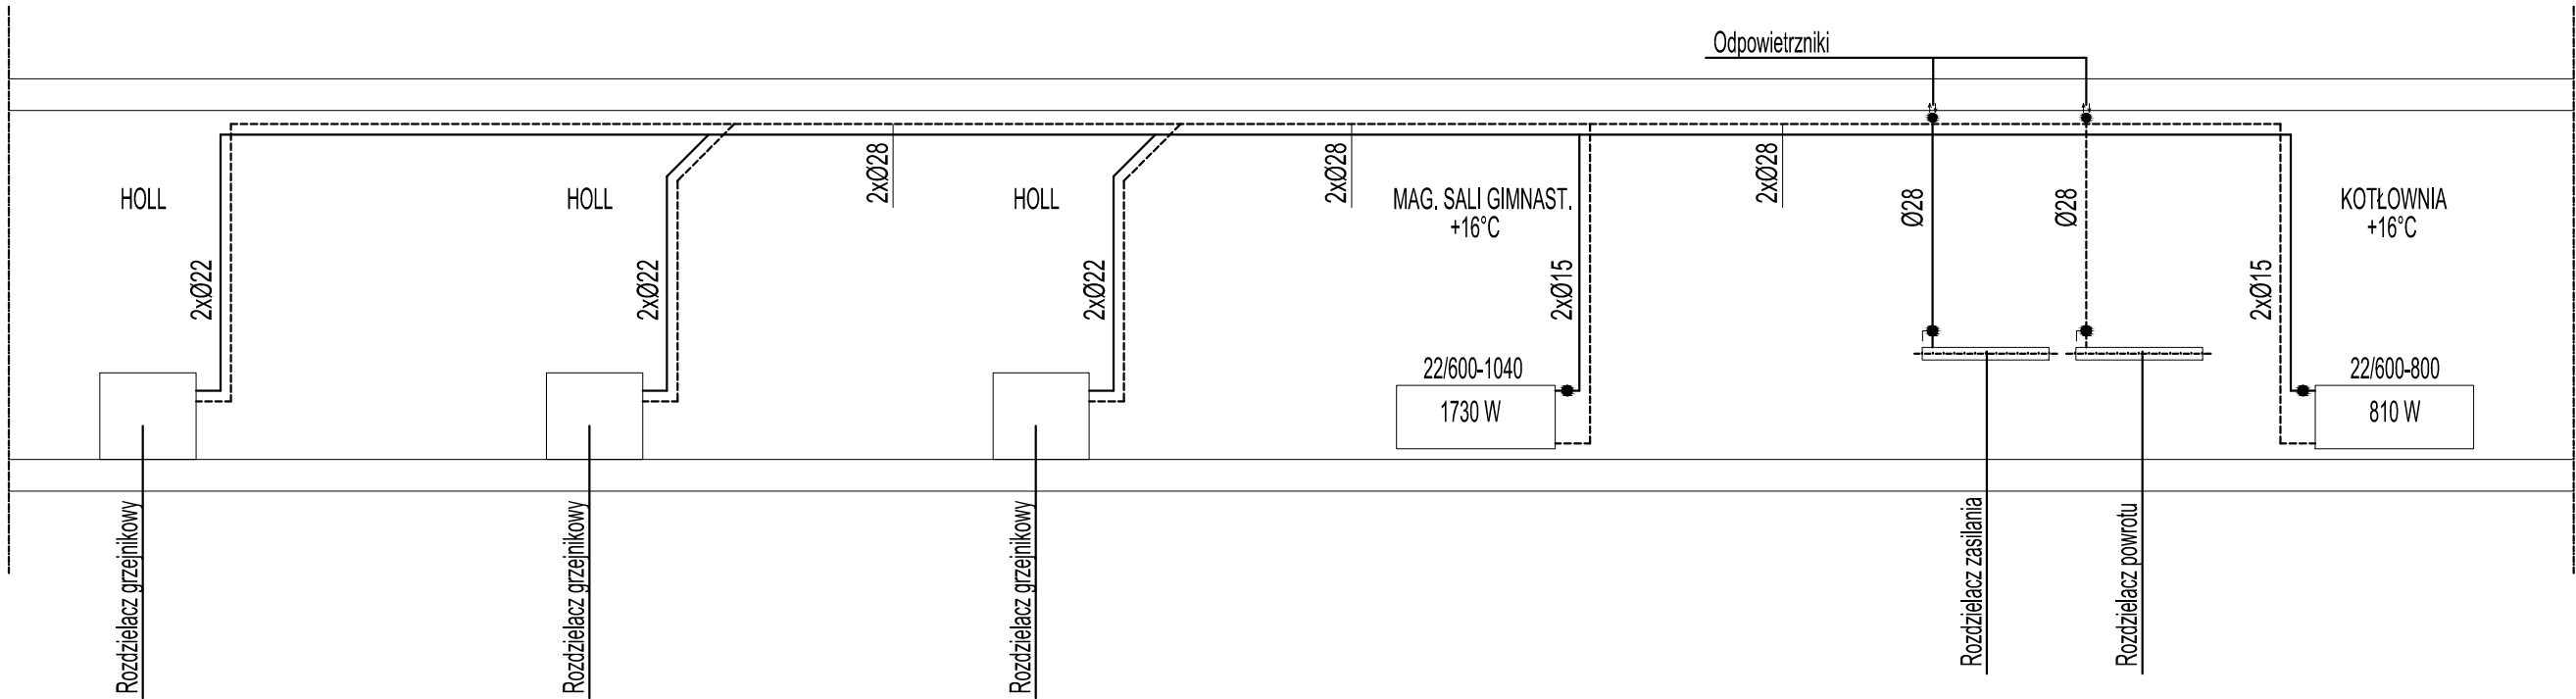

tytuł rysunku: ROZWINIECIE INSTALACJI GRZEJNIKOWEJ			
Inwestor: WÓJT GMINY DOMANIÓW DOROTA SWADEK-SCHNEIDER 55-216 DOMANIÓW, NIP 912-17-16-512			
adres budowy: WIERZBNO GMINA DOMANIÓW, AM1 DZIAŁKI NR362/4, 364/1, CZĘŚCI DZIAŁEK NR364/2, 382/9			
obiekt: SALA GIMNASTYCZNA W WIERZBNE WRAZ Z ELEMENTAMI INFRASTRUKTURY TECHNICZNEJ I ZAGOSPODAR. TERENU			
branża: INSTALACJE SANITARNE projektant: Rafał Stepkowski	nr uprawnień: podpis: 120/89/UW specjalność: sieci i instalacje sanitarne		
sprawdzający: Maciej Piotrowicz	nr uprawnień: podpis: 75/DOŚ/04 specjalność: sieci i instalacje sanitarne		
stadum: PB	nr rysunku: SW2012_PW-S4	data: Wrocław, grudzień 2012 roku	skala: 1:50
ul. Uniwersytecka 27/28 lok 1A, 50-145 Wrocław, tel./fax 71 387 81 51, +48 502 352 485 kontakt@jarchitekt.pl, www.jarchitekt.pl		zmiana:	