


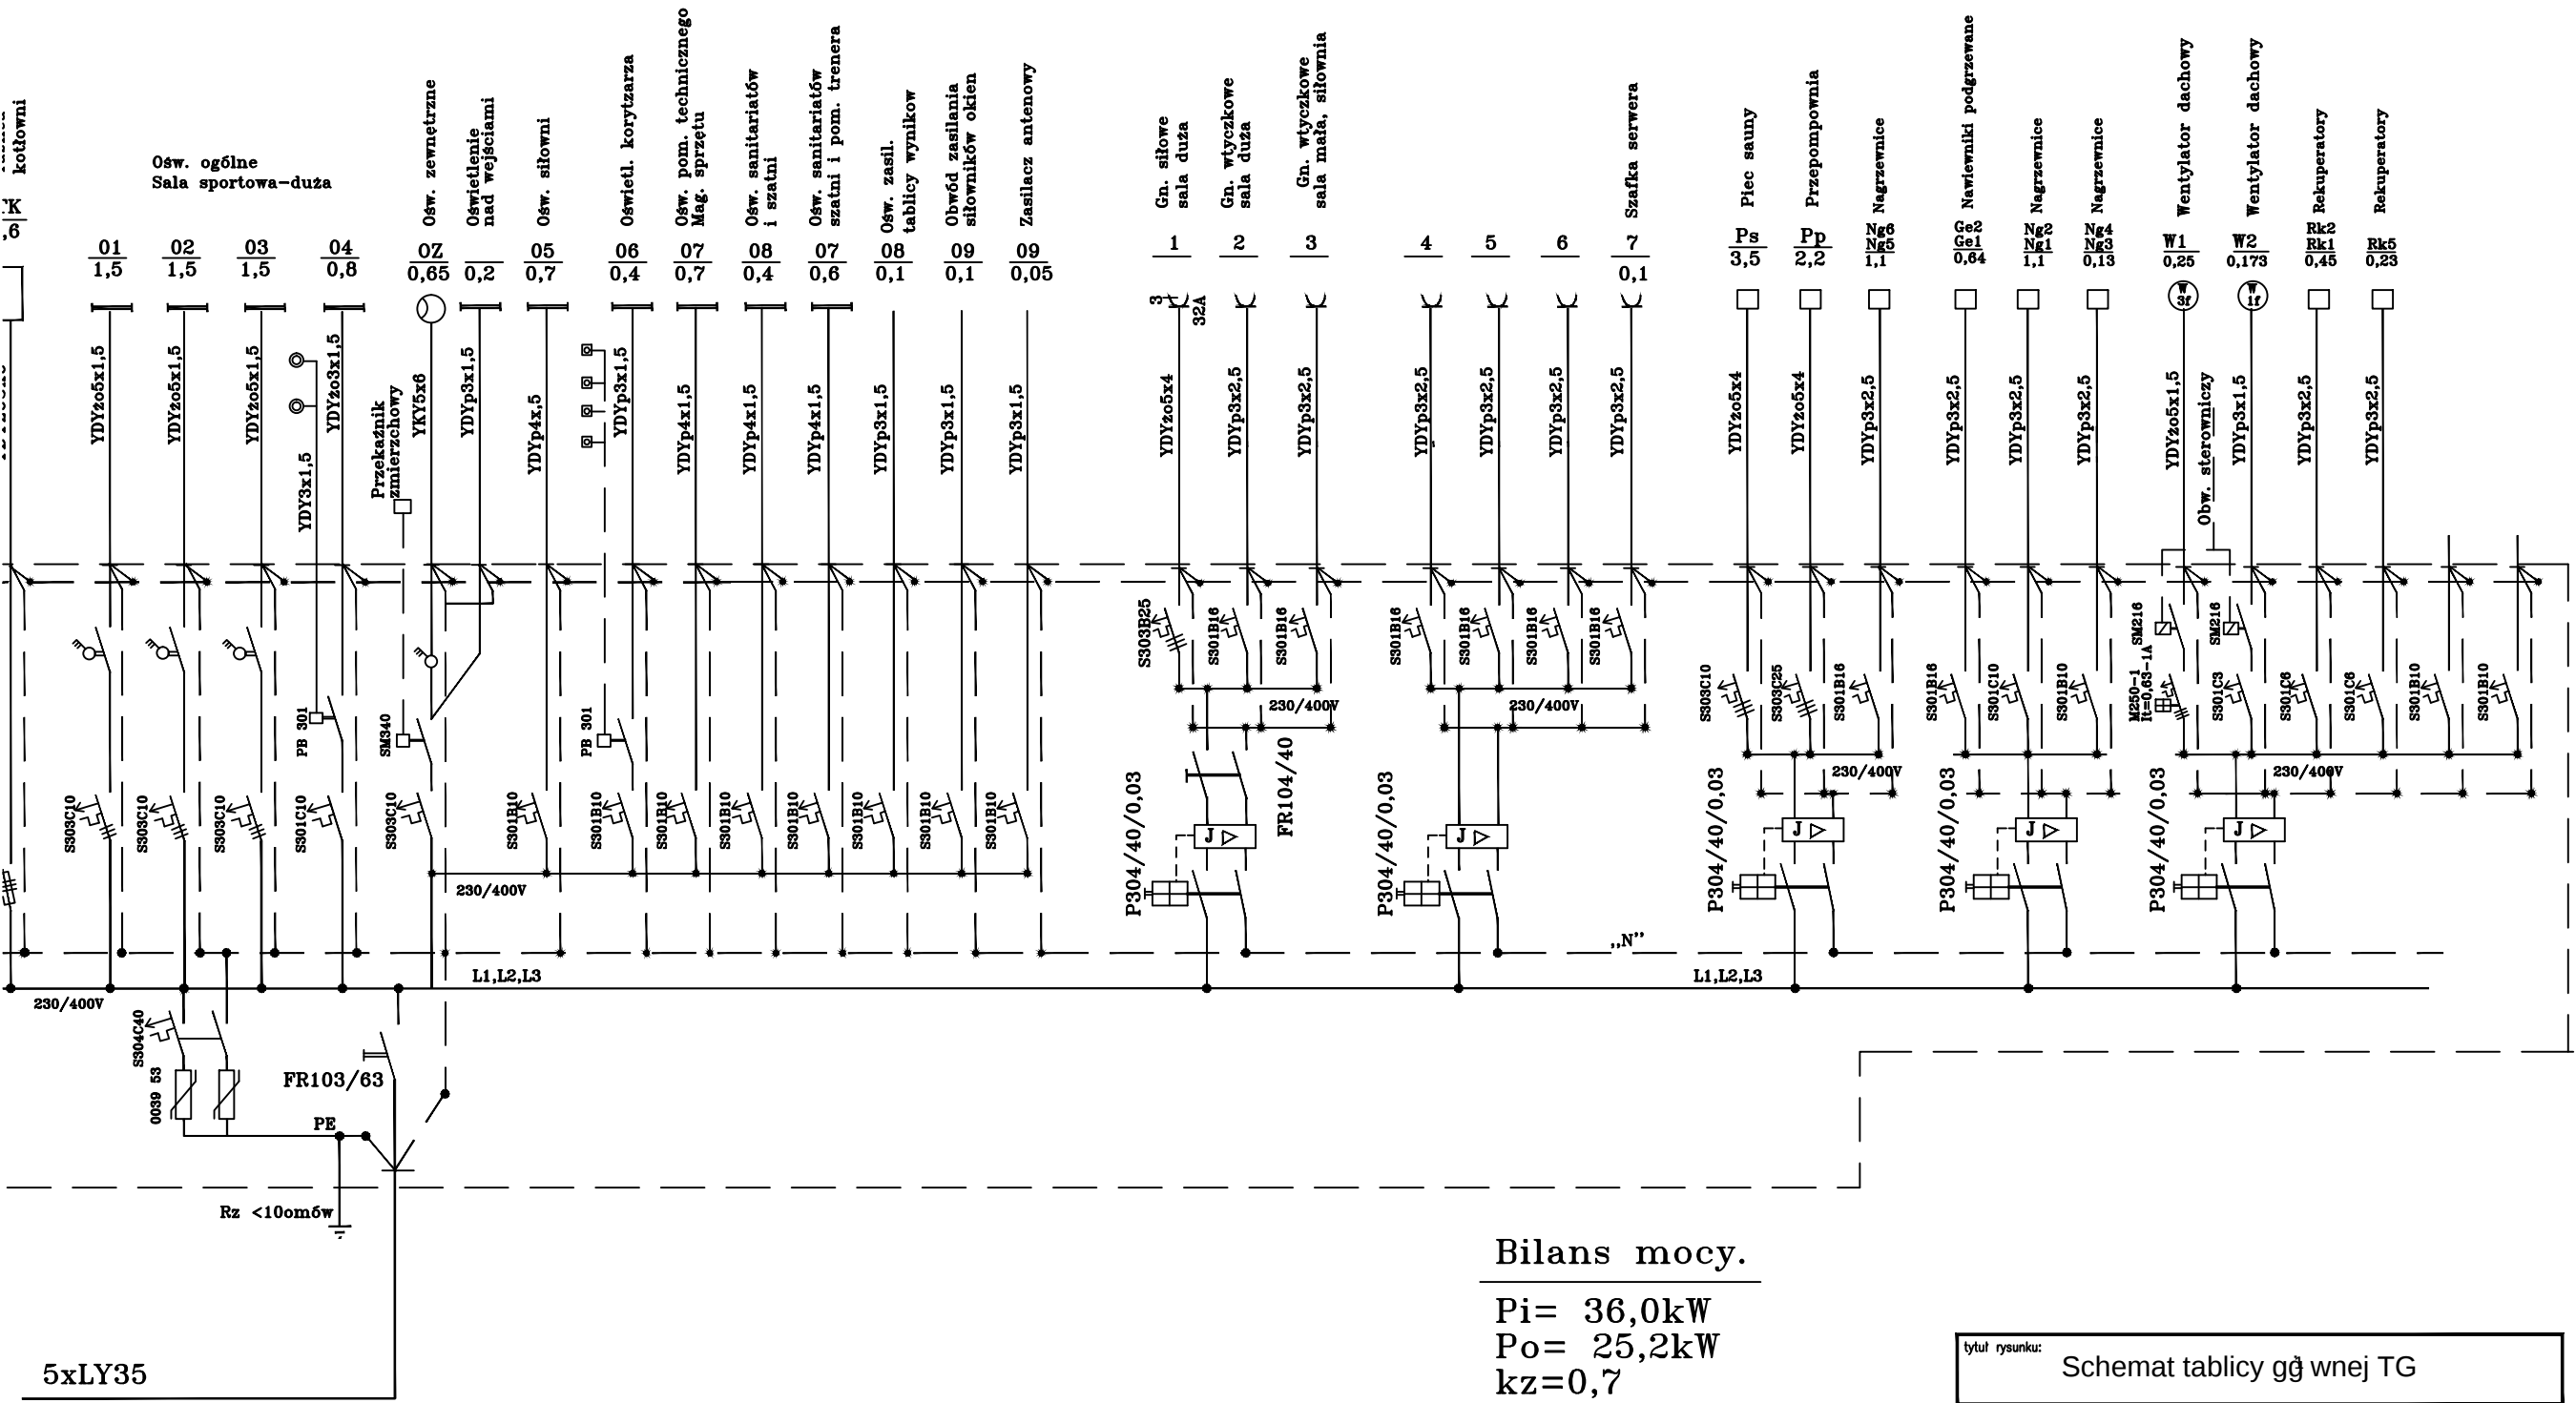

5xLY35
z tablicy WG

„Ochrona dodatkowa –Szybkie wyłączenie”
„Układ połączeń TN–S”

Bilans mocy.

Pi= 36,0kW
Po= 25,2kW
kz=0,7

- UWAGI.
1. Rozmieszczenie aparatów w szafce rozdzielczej pokazano na rysunku E7

tytuł rysunku:	Schemat tablicy gđ wnej TG	
inwestor:	WÓJT GMINY DOMANIÓW DOROTA SWADEK–SCHNEIDER 55–216 DOMANIÓW, NIP 912–17–16–512	
adres budowy:	WIERZBNO GMINA DOMANIÓW, AM1 DZIAŁKI NR362/4, 364/1, CZĘŚCI DZIAŁEK NR364/2, 382/9	
obiekt:	SALA GIMNASTYCZNA W WIERZBIE WRAZ Z ELEMENTAMI INFRASTRUKTURY TECHNICZNEJ I ZAGOSPODAR. TERENU	
branża: ELEKTRYCZNA	projektant inż. Alfred Borusewicz	nr uprawnień: podpis: 295/77/Wwm