


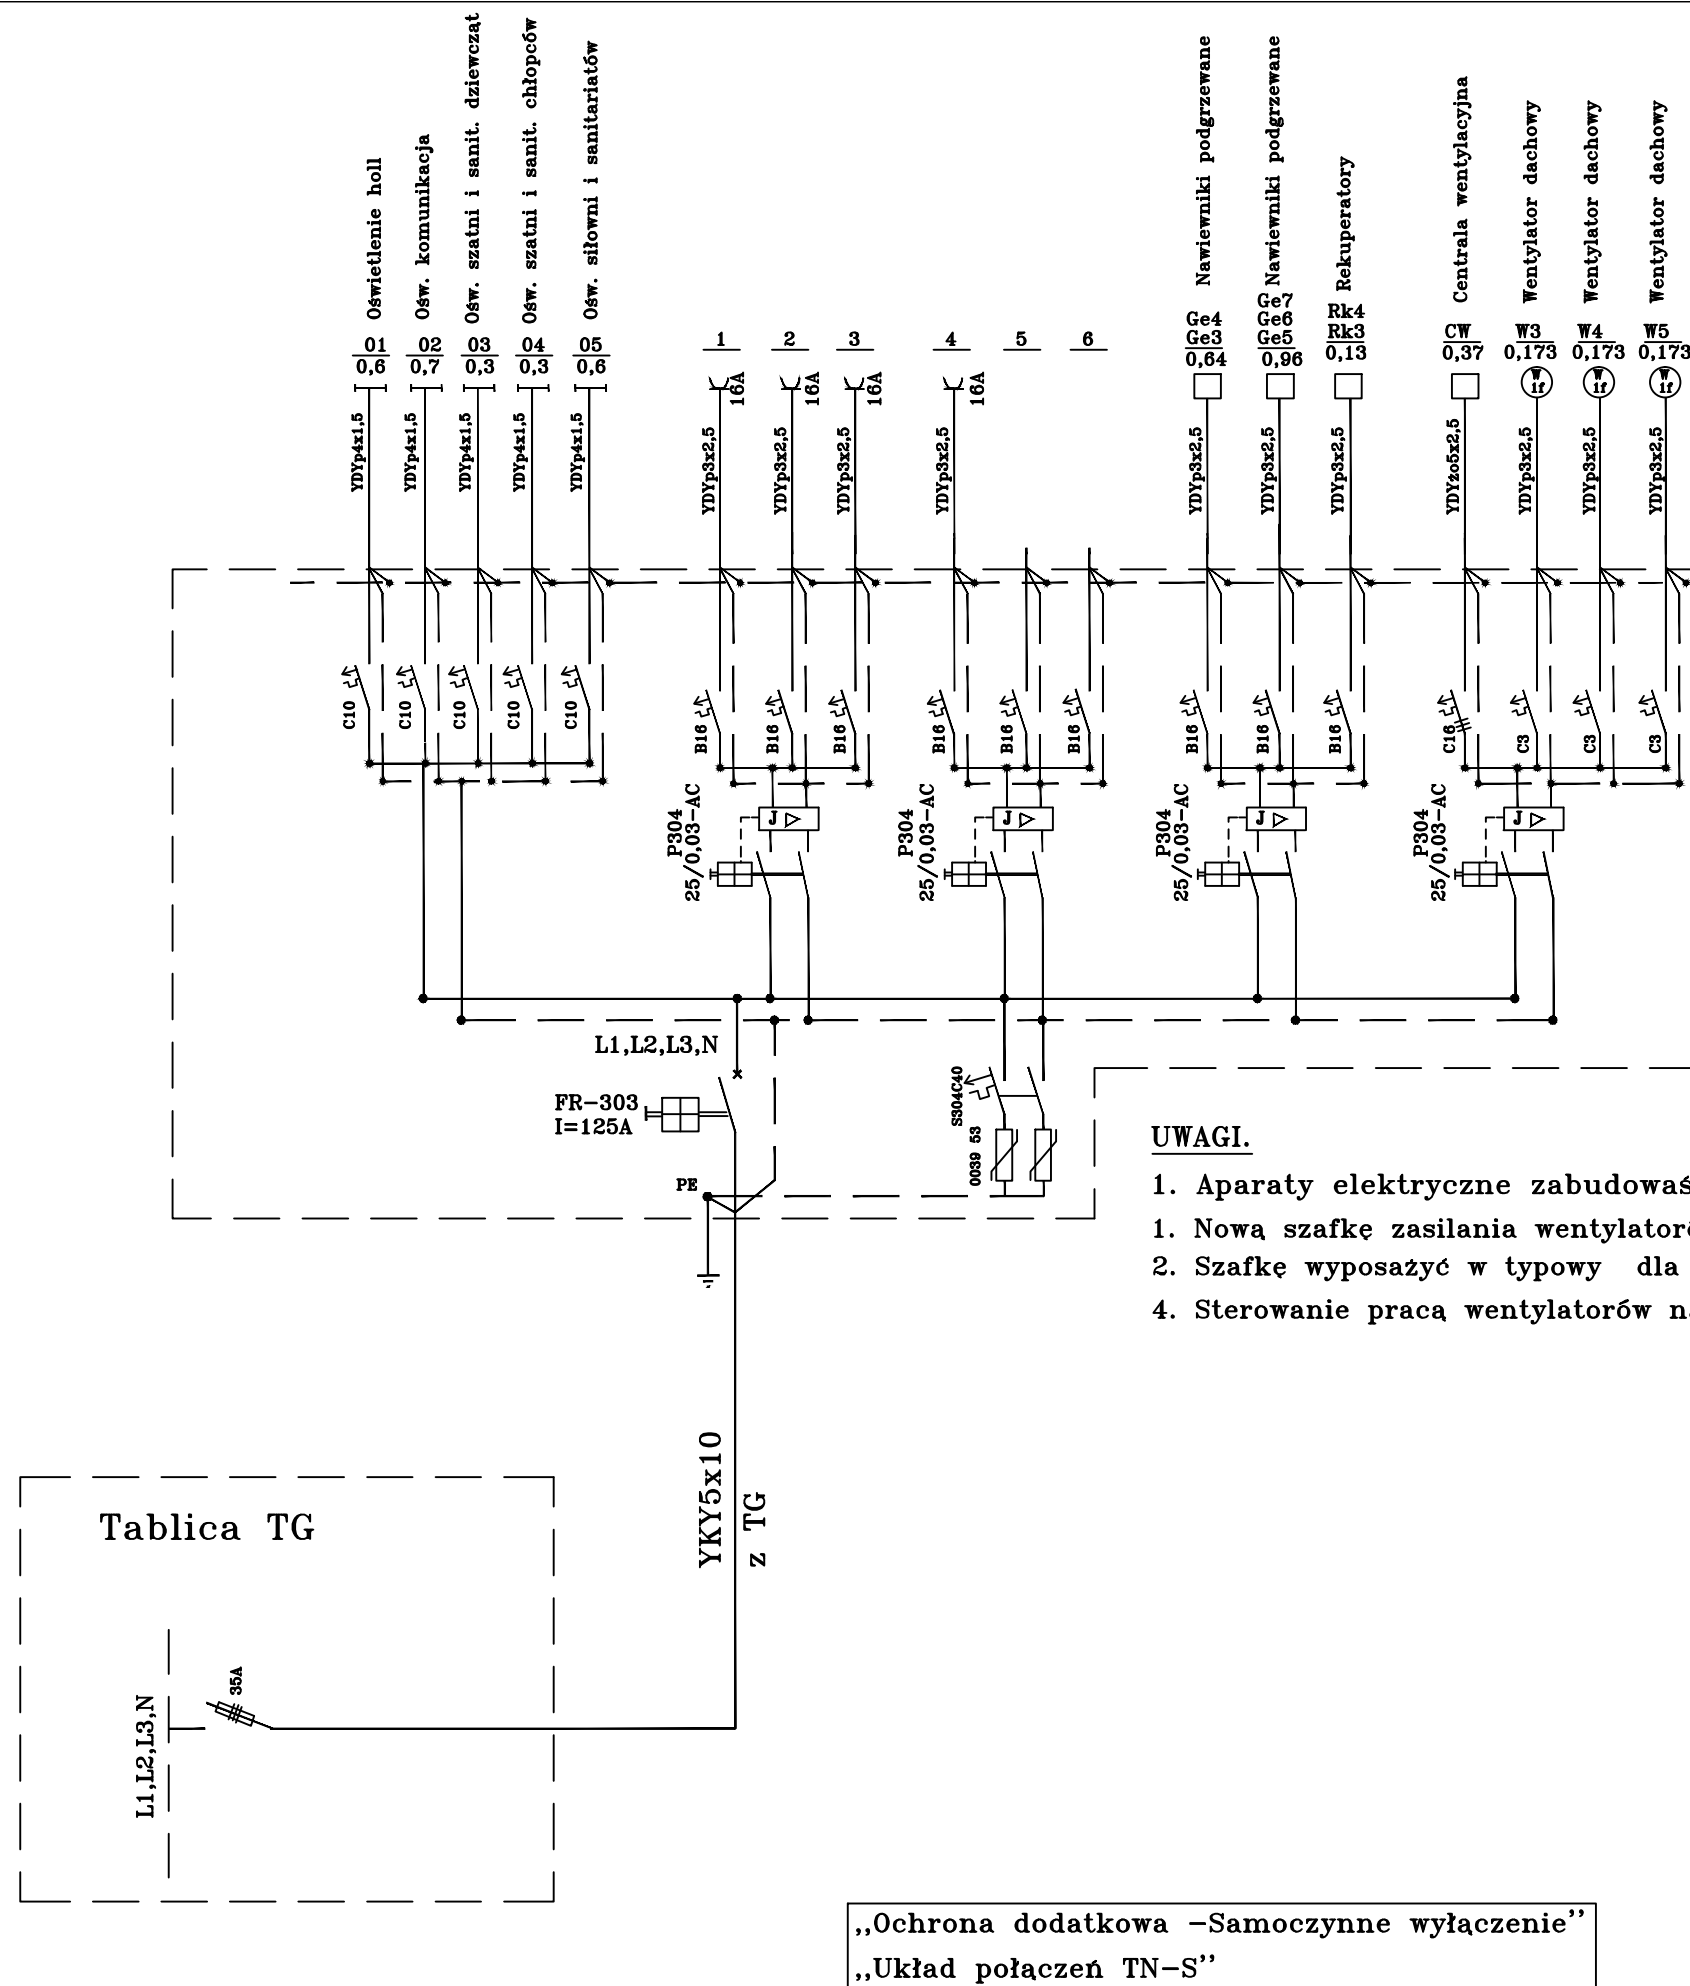

Bilans mocy.

Pi= 6,5kW
Po= 5,2kW
kz=0,8

UWAGI.

- Aparaty elektryczne zabudować w szafce RWN4x12
1. Nową szafkę zasilania wentylatorów zainstalować w miejsce istniejącej
2. Szafkę wyposażać w typowy dla tych tablic zamek i klucz
4. Sterowanie pracą wentylatorów należy wykonać na podstawie proj. wentylacji

tytuł rysunku: Schemat tablicy T1			
inwestor:		WÓJT GMINY DOMANIÓW DOROTA SWADEK-SCHNEIDER 55-216 DOMANIÓW, NIP 912-17-16-512	
adres budowy:		WIERZBNO GMINA DOMANIÓW, AM1 DZIAŁKI NR362/4, 364/1, CZĘŚCI DZIAŁEK NR364/2, 382/9	
obiekt:		SALA GIMNASTYCZNA W WIERZBIE WRAZ Z ELEMENTAMI INFRASTRUKTURY TECHNICZNEJ I ZAGOSPODAR. TERENU	
branża:	ELEKTRYCZNA	nr uprawnień:	podpis:
projektant	inż. Alfred Borusewicz	295/77/Wwm	
sprawdzający	mgr inż. Bogusław Zielnik	nr uprawnień:	podpis:
		27/84/WBPP	
stadium:	PB	data:	Wrocław, grudzień 2012 roku
nr rysunku:	SWD-PB-E5	skala:	
JS ARCHITEKCI ul. Uniwersytecka 27/28 lok 1A, 50-145 Wrocław, tel./fax 71 387 81 51, +48 502 352 485 kontakt@jsarchitekci.pl, www.jsarchitekci.pl			