


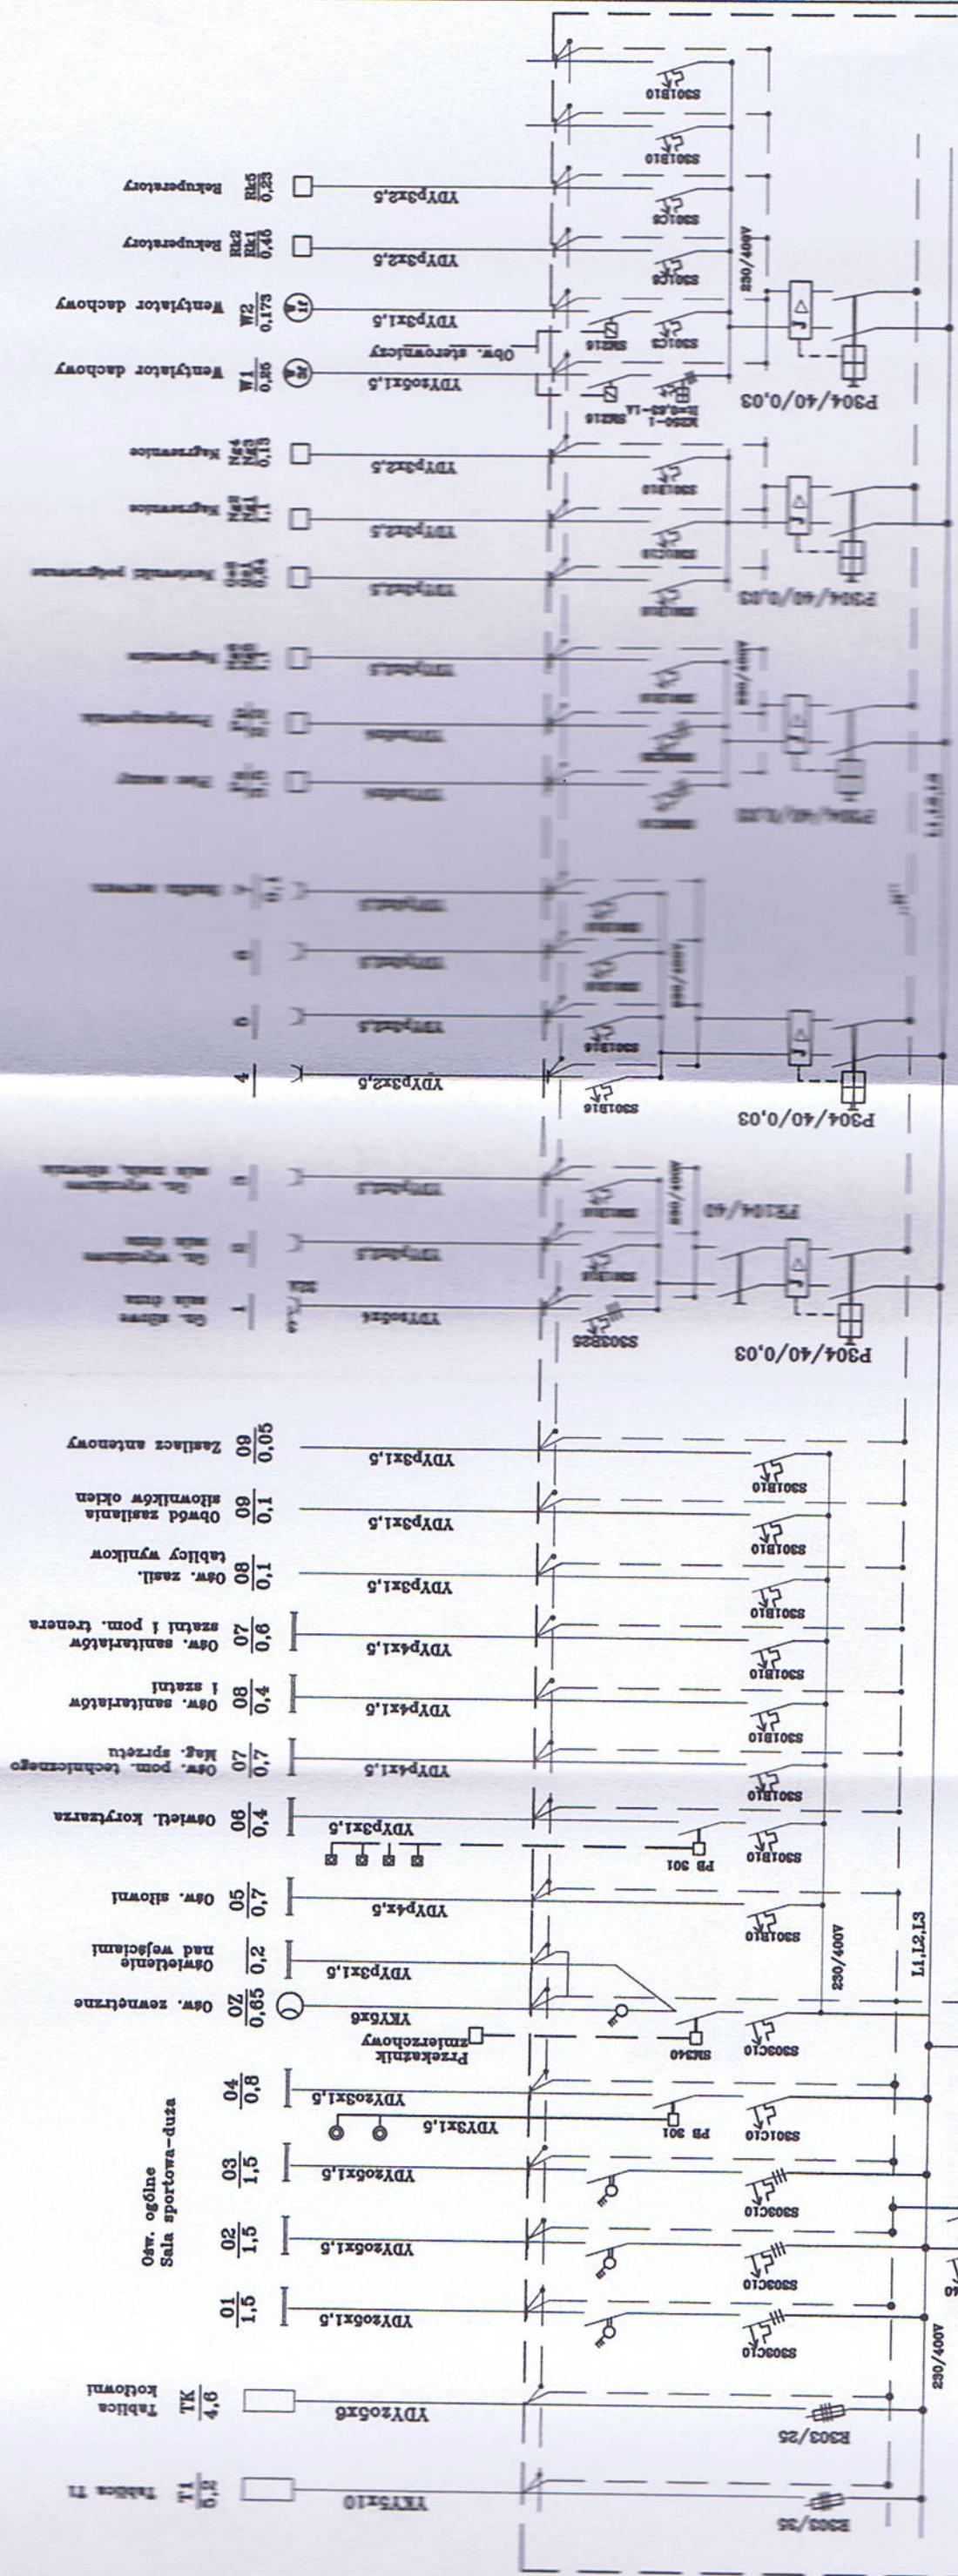

Bilans mocy.
 $P_1 = 56,0 \text{ kW}$
 $P_o = 26,8 \text{ kW}$
 $\text{Kcz} = 0,7$

5xLY35
 z tablicy WG

Schemat tablicy głównej TG	
Wzrost:	WÓJT GMINY DOMANÓW DOROTA ŚWADEK-SCHNEIDER
Adres:	55-216 DOMANÓW, NIP 912-17-16-512
Adres budowy:	WIERZINO GMINA DOMANÓW, AMI
Adres:	DZIAŁKI NR 362/4, 364/1, CZĘŚCI DZIAŁEK NR 364/2, 382/9
Adres:	SALA GIMNASTYCZNA W WIERZINIE WRAZ Z ELEMENTAMI
Adres:	INFRASTRUKTURY TECHNICZNEJ I ZAGOSPODAR. TERENU
Adres:	projekt inż. Alfred Borusiewicz
Adres:	nr uprawnień: 295/77/Wrm
Adres:	nr uprawnień: podpis:
Adres:	data: Wrocław, grudzień 2012 roku
Adres:	SW2012-PB-E4
Adres:	ARCHITEKTURA

„Ochrona dodatkowa -Szybkie wyłączenie”
 „Układ połączeń TN-S”

UWAGI.

1. Rozmieszczenie aparatów w szafce rozdzielczej pokazano na rysunku RY
2. Informacje dotyczące wykonania instalacji zamieszczono w opisie do projektu.