


Przekrój poprzeczny, konstrukcyjny A/A

konstrukcja nawierzchni przy przebudowie drogi gminnej nr 111592D od drogi powiatowej nr 1597D do m. Domaniówek -mijanka-

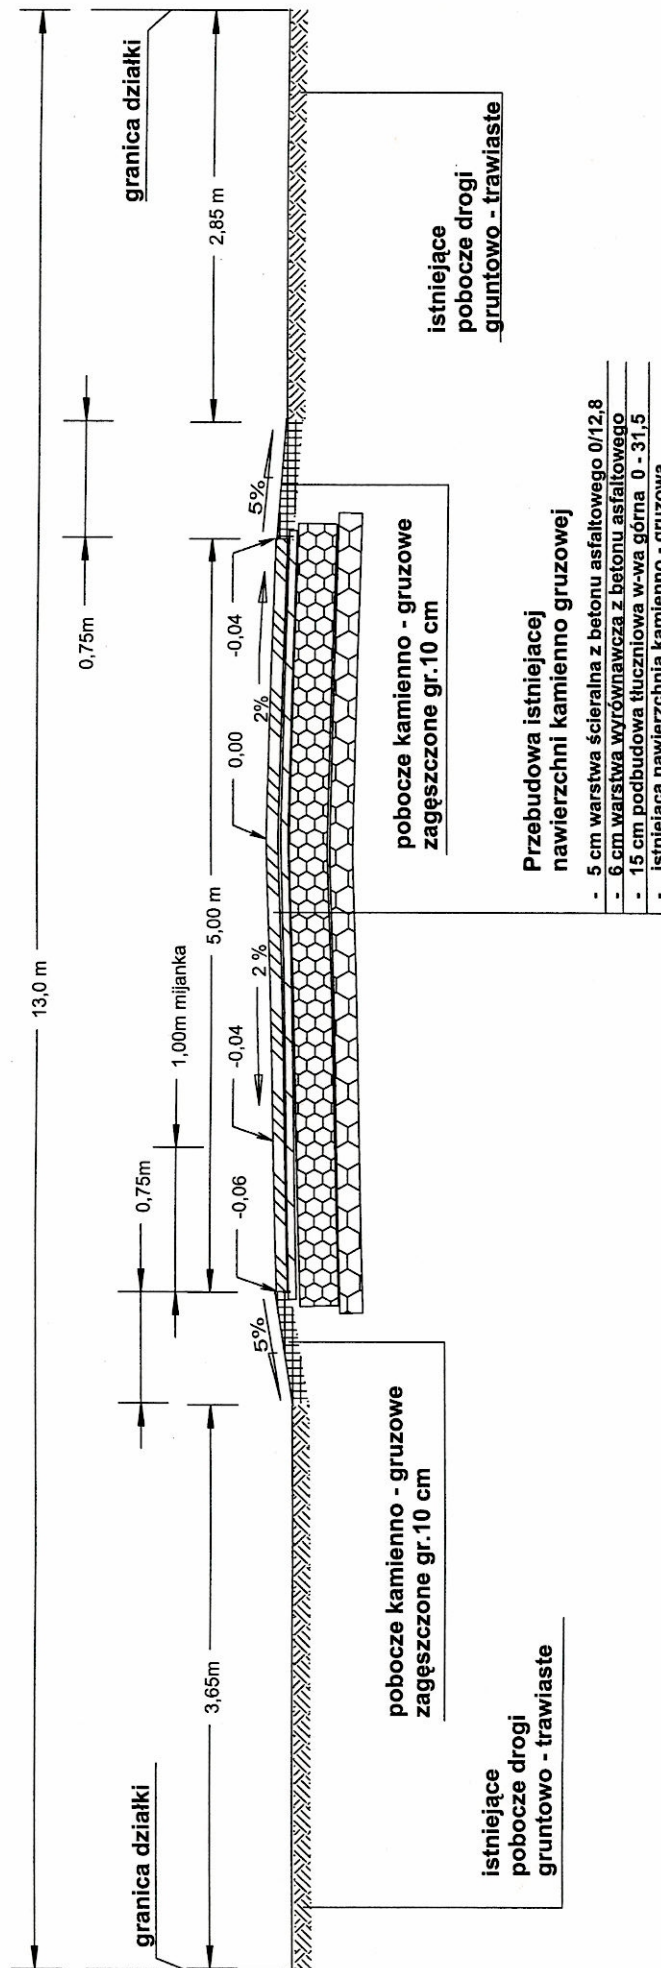

"ProBudowa" Bystrzyca, ul. Zielona 2 55-200 Olawa			
Temat: Przebudowa drogi gminnej nr 111592 D	Adres: działka nr 456 AM 1 Obręb Domaniówek	Inwestor: Gmina Domaniówek	
Projektant: inż. Krzysztof Kania upr. 60001	Opracował: mgr inż. Adam Drożdżał Nr AG.11.4	Data: 04 2013r.	Podpis: [Signature]
PRZEKRÓJ KONSTRUKCYJNY A - A			
Podziałka	Nr rysunku 4.1		