


Przekrój poprzeczny, konstrukcyjny B/B

konstrukcja nawierzchni przy przebudowie drogi gminnej nr 111592D od drogi powiatowej nr 1597D do m. Domaniówek

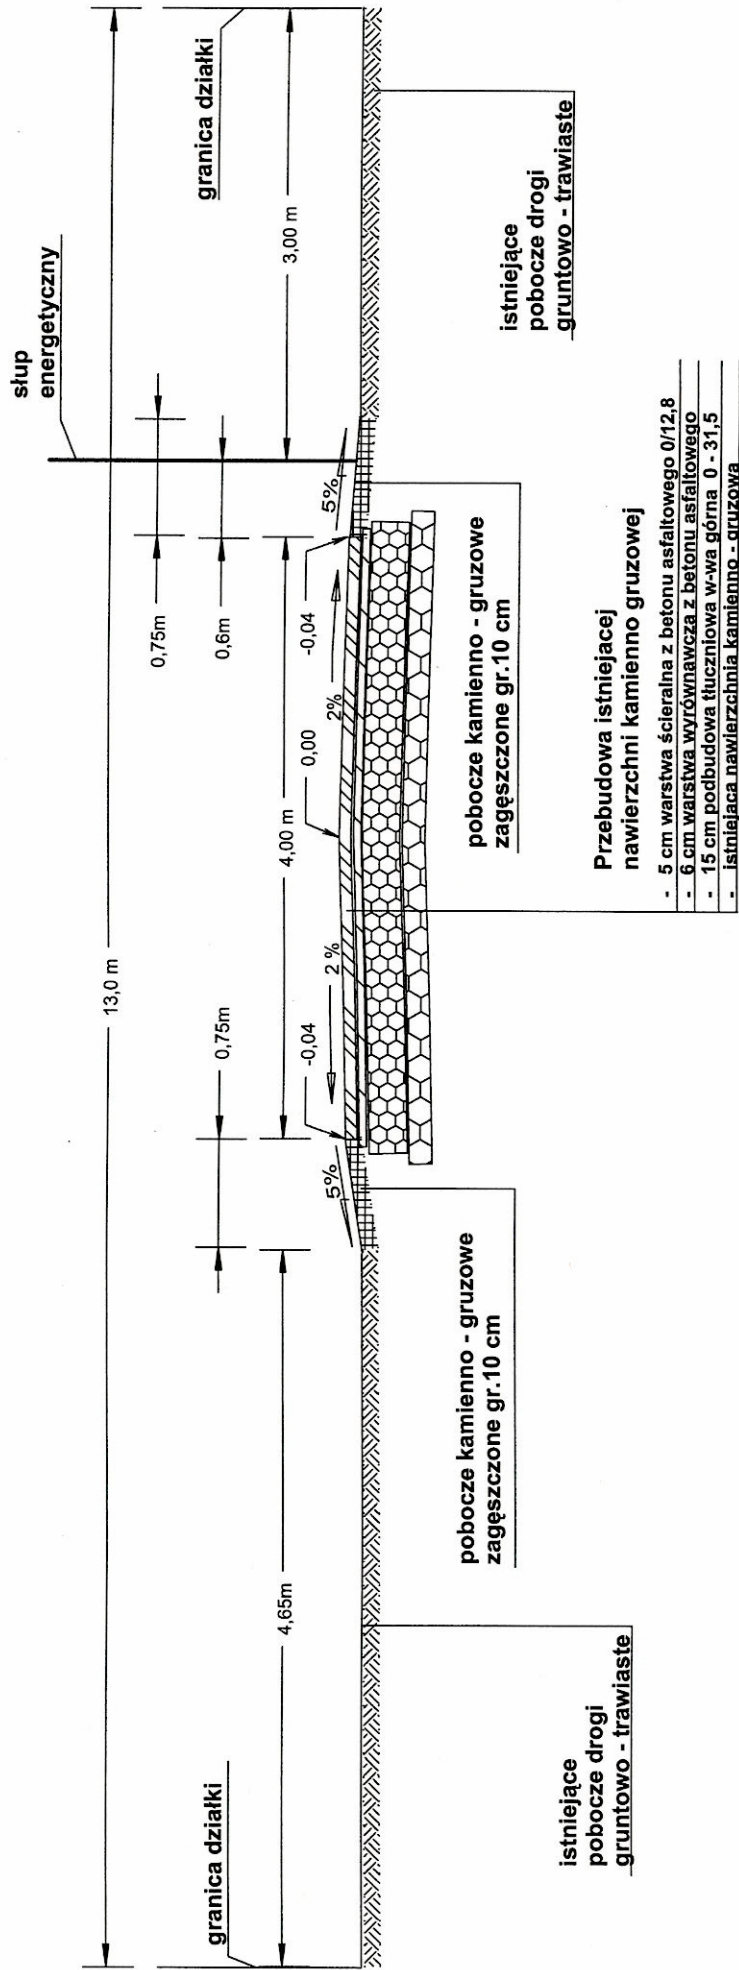

"ProBudowa" Bystrzyca, ul. Zielona 2 55-200 Olawa			
Temat: Przebudowa drogi gminnej nr 111592 D	Adres: działka nr 456 AM 1 Obręb Domaniów	Investor: Gmina Domaniów	
Projektant: Inż. Krzysztof Kania upr. 60001	Opracował: mgr inż. Adam Drożdżal	Data: 04 2013 r.	Podpis: [Signature]
Podziałka	PRZEKRÓJ KONSTRUKCYJNY B - B		Nr rysunku 4.2