


Przekrój poprzeczny, konstrukcyjny C/C

konstrukcja nawierzchni przy przebudowie drogi gminnej nr 111592D od drogi powiatowej nr 1597D do m. Domaniówek

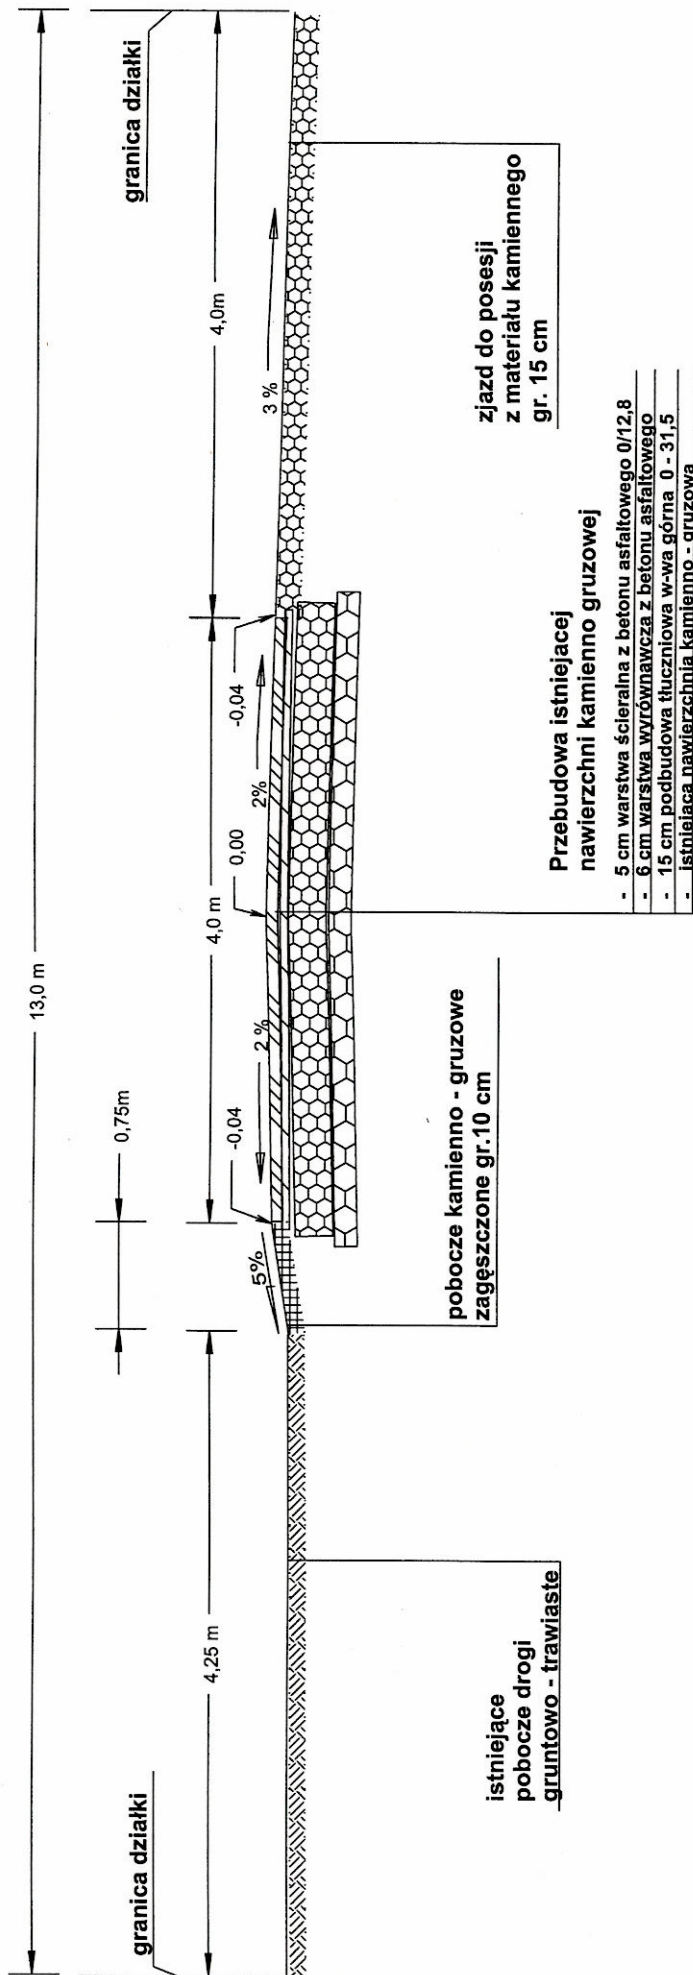

„ProBudowa” Bystrzyca, ul. Zielona 2 55-200 Olawa			
Projektant	Inż. Krzysztof Karla upr. 60001	Data	04 2013r.
Opracował	mgr inż. Adam Drożdżał	Podpis	<i>[Signature]</i>
Podziałka	PRZEKRÓJ KONSTRUKCYJNY C-C Nr rysunku 4.3		