


Przekrój poprzeczny, konstrukcyjny D/D

konstrukcja nawierzchni przy przebudowie drogi gminnej nr 111592D od drogi powiatowej nr 1597D do m. Domaniówek

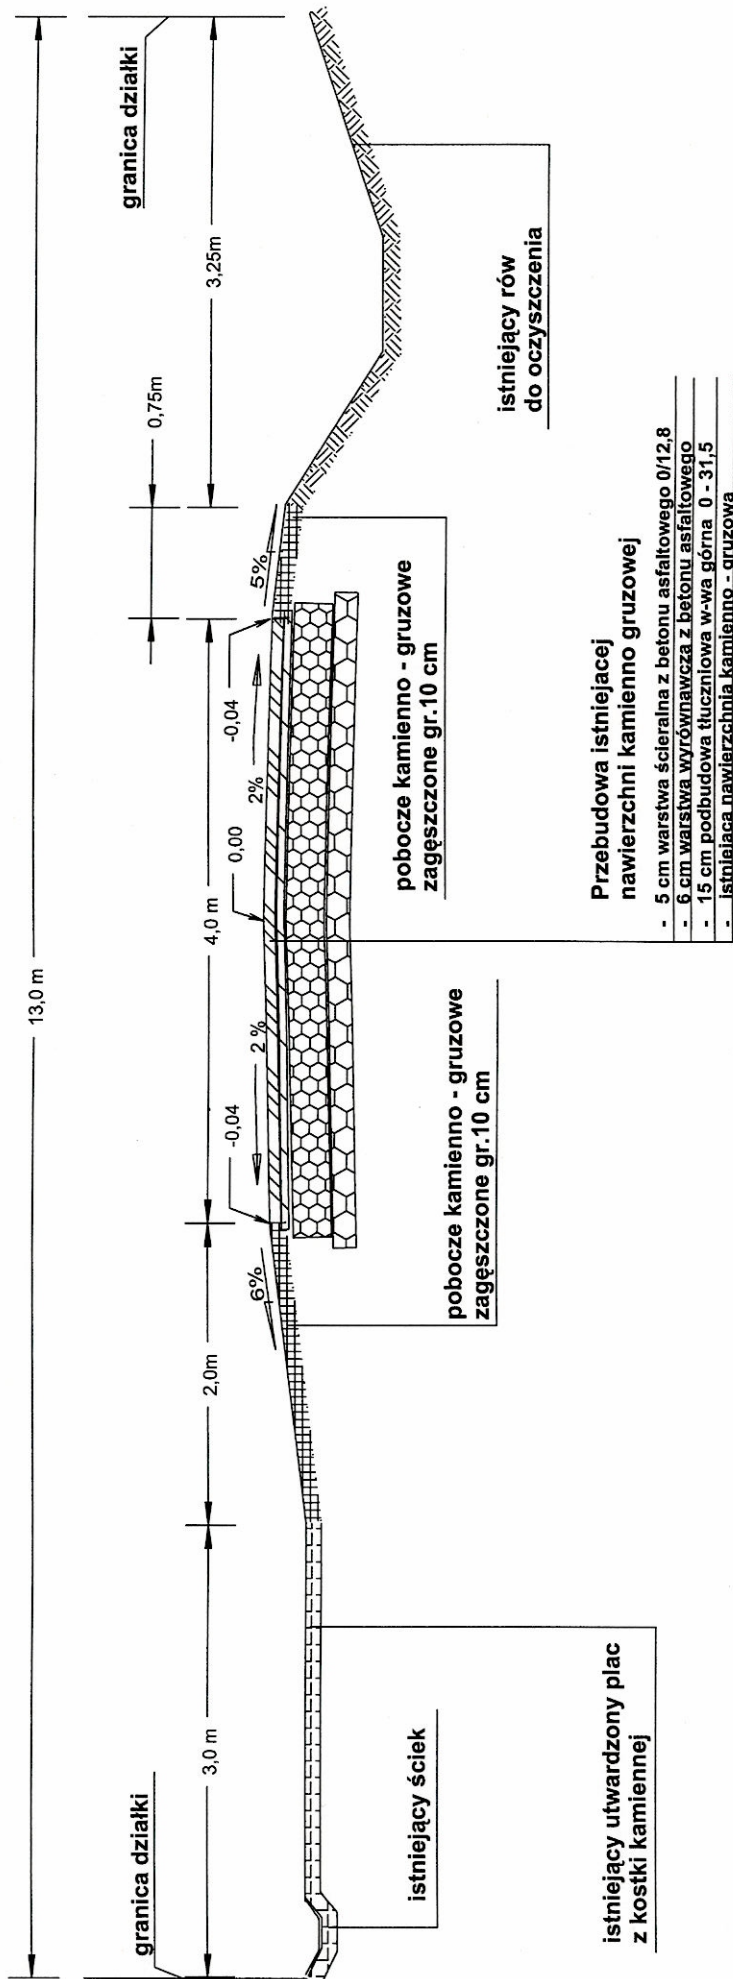

"ProBudowa" Bystrzyca, ul. Zielona 2 55-200 Olawa			
Intej Nazwisko	Data	Podpis	Temat: Przebudowa drogi gminnej nr 111592 D
Intej Nazwisko	Data	Podpis	Adres : działka nr 456 AM 1 Obręb Domaniówek
Intej Nazwisko	Data	Podpis	Inwestor: Gmina Domaniówek
Podziałka	PRZEKRÓJ KONSTRUKCYJNY D - D		
	Nr rysunku 4.4		