


Przekrój poprzeczny, konstrukcyjny E/E

konstrukcja nawierzchni przy przebudowie drogi gminnej nr 111592D od drogi powiatowej nr 1597D do m. Domaniówek

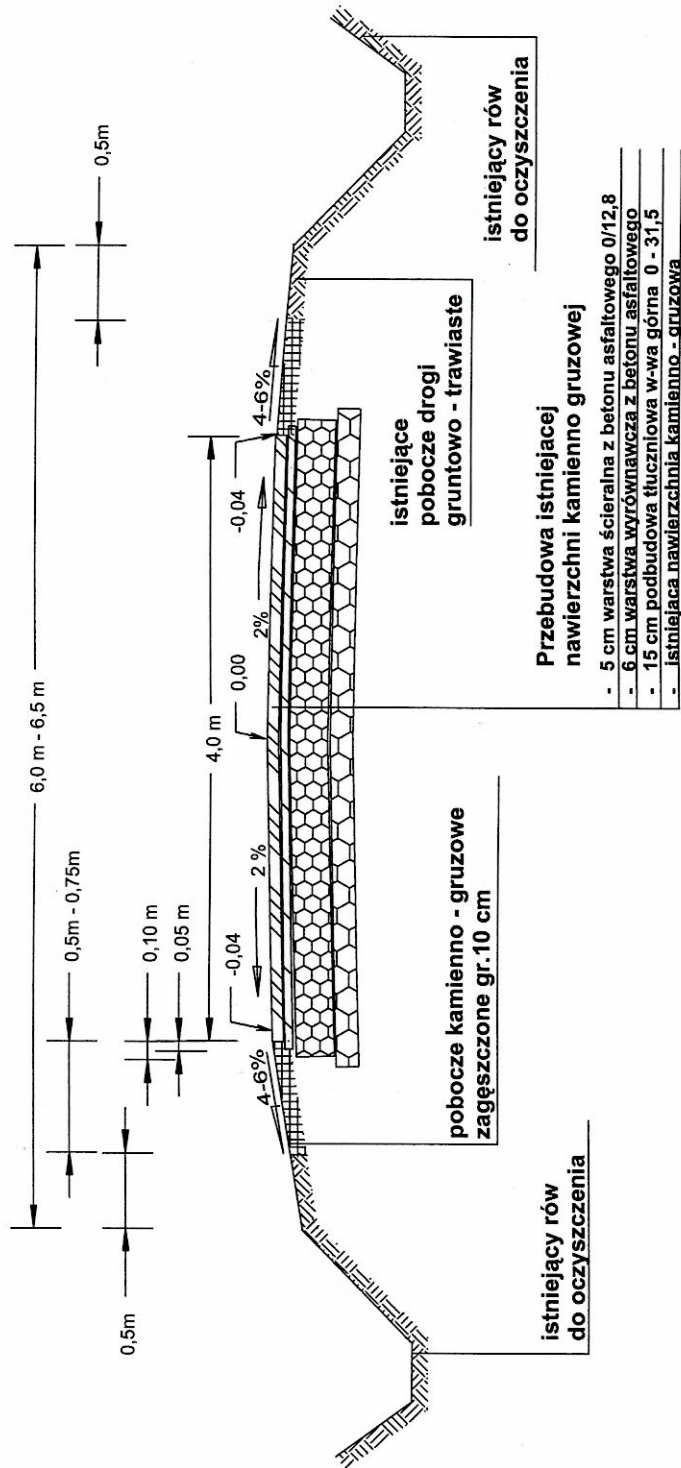

"ProBudowa" Bystrzyca, ul. Zielona 2 55-200 Olawa			
Projektant	Intej Nazwisko	Data	Podpis
Opracował	Intej Nazwisko	Data	Podpis
Podziałka	PRZEKRÓJ KONSTRUKCYJNY E-E		
Nr rysunku 4.5			