



PRZEBUDOWA SCHODÓW I MONTAŻ PODNOŚNIKA DLA NIEPEŁNOSPRAWNYCH OŚRODEK ZDROWIA DOMANIÓW


WIDOK Z BOKU

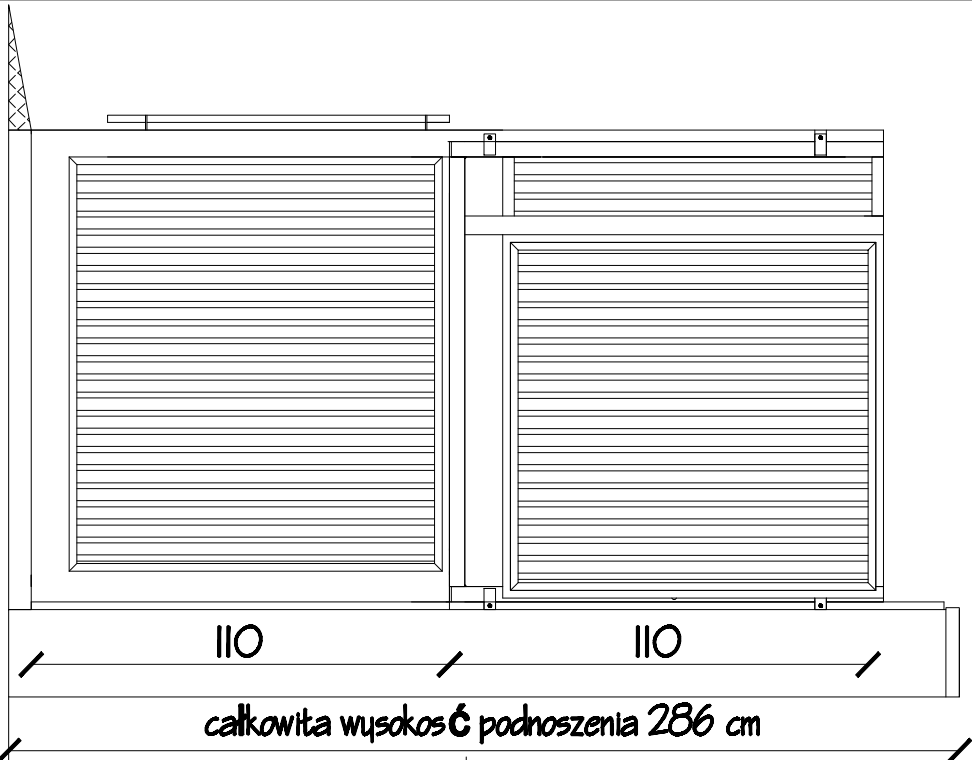


DOLNY PRZYSTANEK

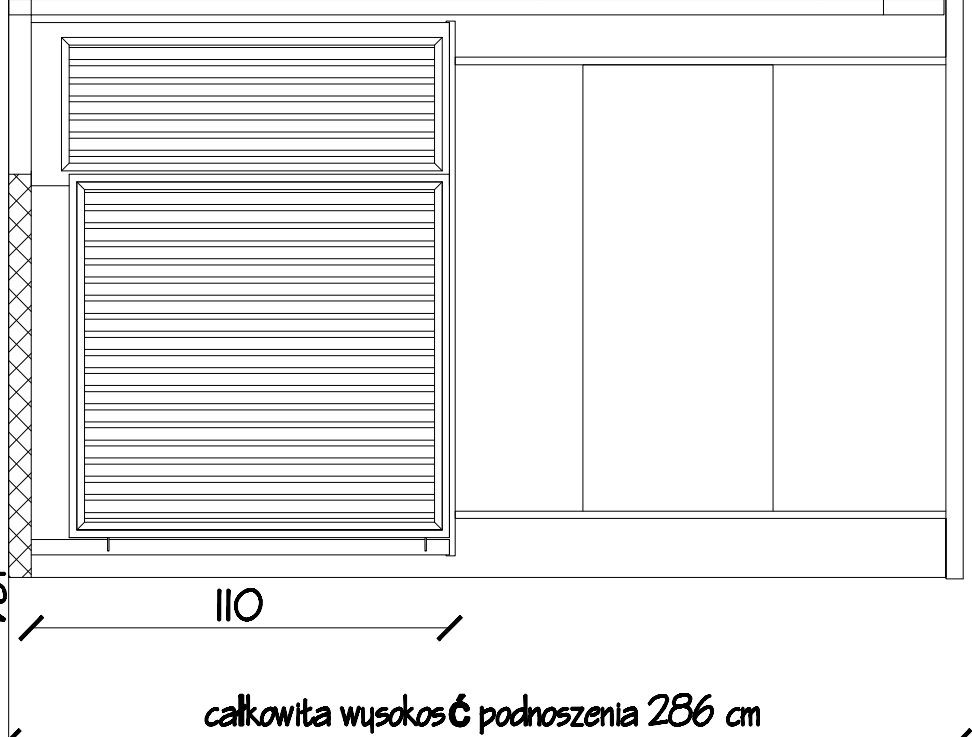

GÓRNY PRZYSTANEK

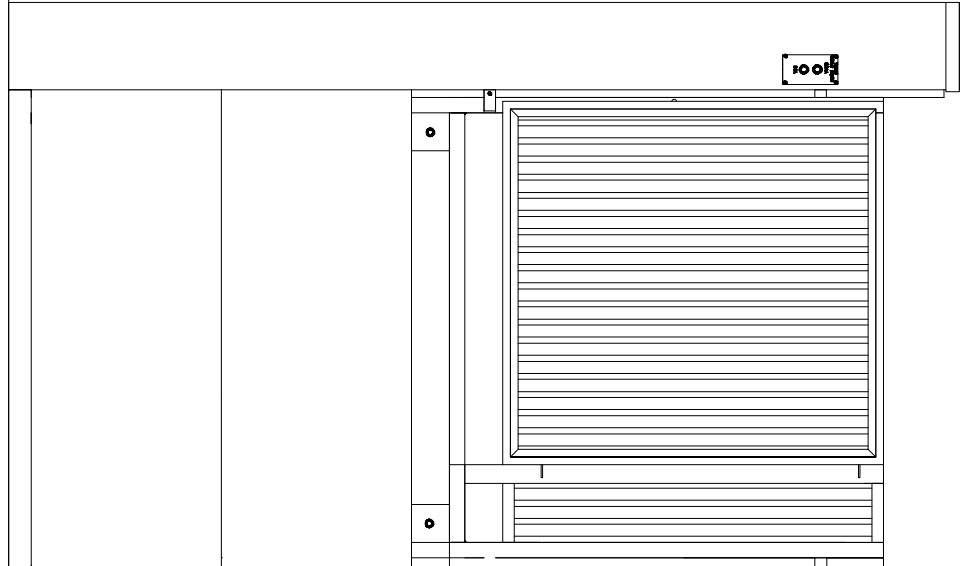

FUNDAMENT POD PLATFORMĘ PRZEKRÓJ

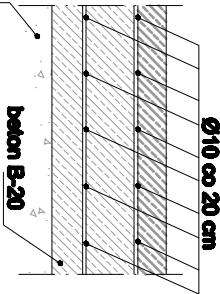


posadzka zagęszczona dynamicznie o grubość 75 cm; wskaźnik zagęszczenia 0,97

MAŁA PLATFORMY OK 350-450 KG PLATFORMA STYKA SIĘ Z POSADOWIENIEM NA POWIERZCHNI

POSADOWIENIE WYKONAĆ ZE SPADKIEM MAX 0, 2% W KIERUNKU DO ŚCIAN BUDYNKU PRZED ZASTOSOWANIEM POSADZKI SAMOPOZIOMUJĄCEJ

WYMIAR PŁYTY FUNDAMENTU NALEŻY PRZYJĄĆ 30 CM WIĘKSZY OD WYMIARU PODSTAWY PODNOŚNIKA

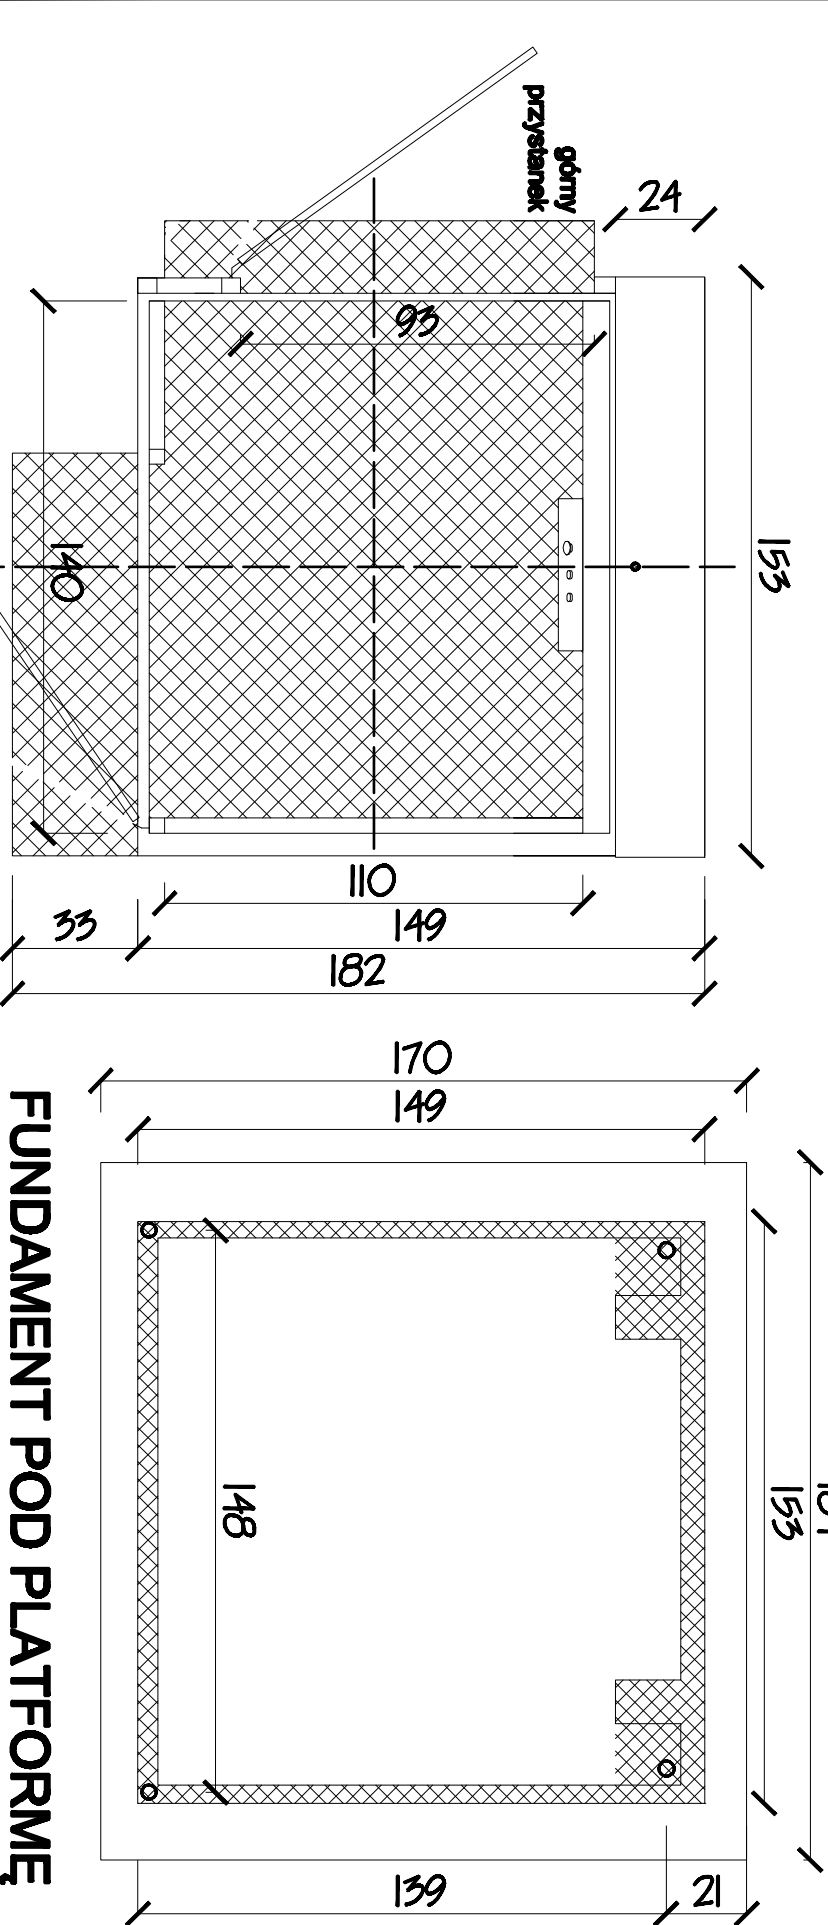

FUNDAMENT POD PLATFORMĘ

PODNOŚNIK ZEWNĘTRZNY
ILOŚĆ PRZYSTANKÓW - 2
URZĄDZENIE BEZSZYBOWE
WYMIAR PODESTU:110x140 CM
NAPĘD SRUBOWY
UDŹWIG: 385 kg
PRĘDKOŚĆ EKSPLOATACYJNA:
0.06 m/s
ZASILANIE 400V
KOLOR RAL 9006

PROEHODOM .pl

Pracownia Projektowa - Wykonawca
ul. Słowackiego 10a 50-100 Zgorzelec
www.proehodom.pl tel: 608 289 604

Tytuł projektu: PRZEBUDOWA SCHODÓW I MONTAŻ PODNOŚNIKA DLA NIEPEŁNOSPRAWNYCH W OŚRODKU ZDROWIA, DOPASOWA

Tytuł rysunku: PODNOŚNIK DLA NIEPEŁNOSPRAWNYCH			
Skala rysunku: 1:200	Numer rysunku: 11	Numer projektu: 09/2013	
Data produkcji: 01.07/2013	Data projektu: —	Klient: URZĄD GOSYNY DOMANIÓW	
Rysunek: mgr inż. arch. Janina Miśko Architekt wykonawcy: mgr inż. arch. Piotr Pawłowicz		nr upr.: 2239/79 w specjalności technicznej	

mgr inż. PIOTR PAWŁOWICZ
ARCHITEKT
Uprawnienia projektowe w specjalności architektura
architektoniczna nr ewid. 2239/79-1