


PRZEBUDOWA SCHODÓW I MONTAŻ PODNOSNIKA DLA NIEPEŁNOSPRAWNYCH OŚRODEK ZDROWIA DOMANIÓW

ZESTAWIENIE STOLARKI DRZWIOWEJ

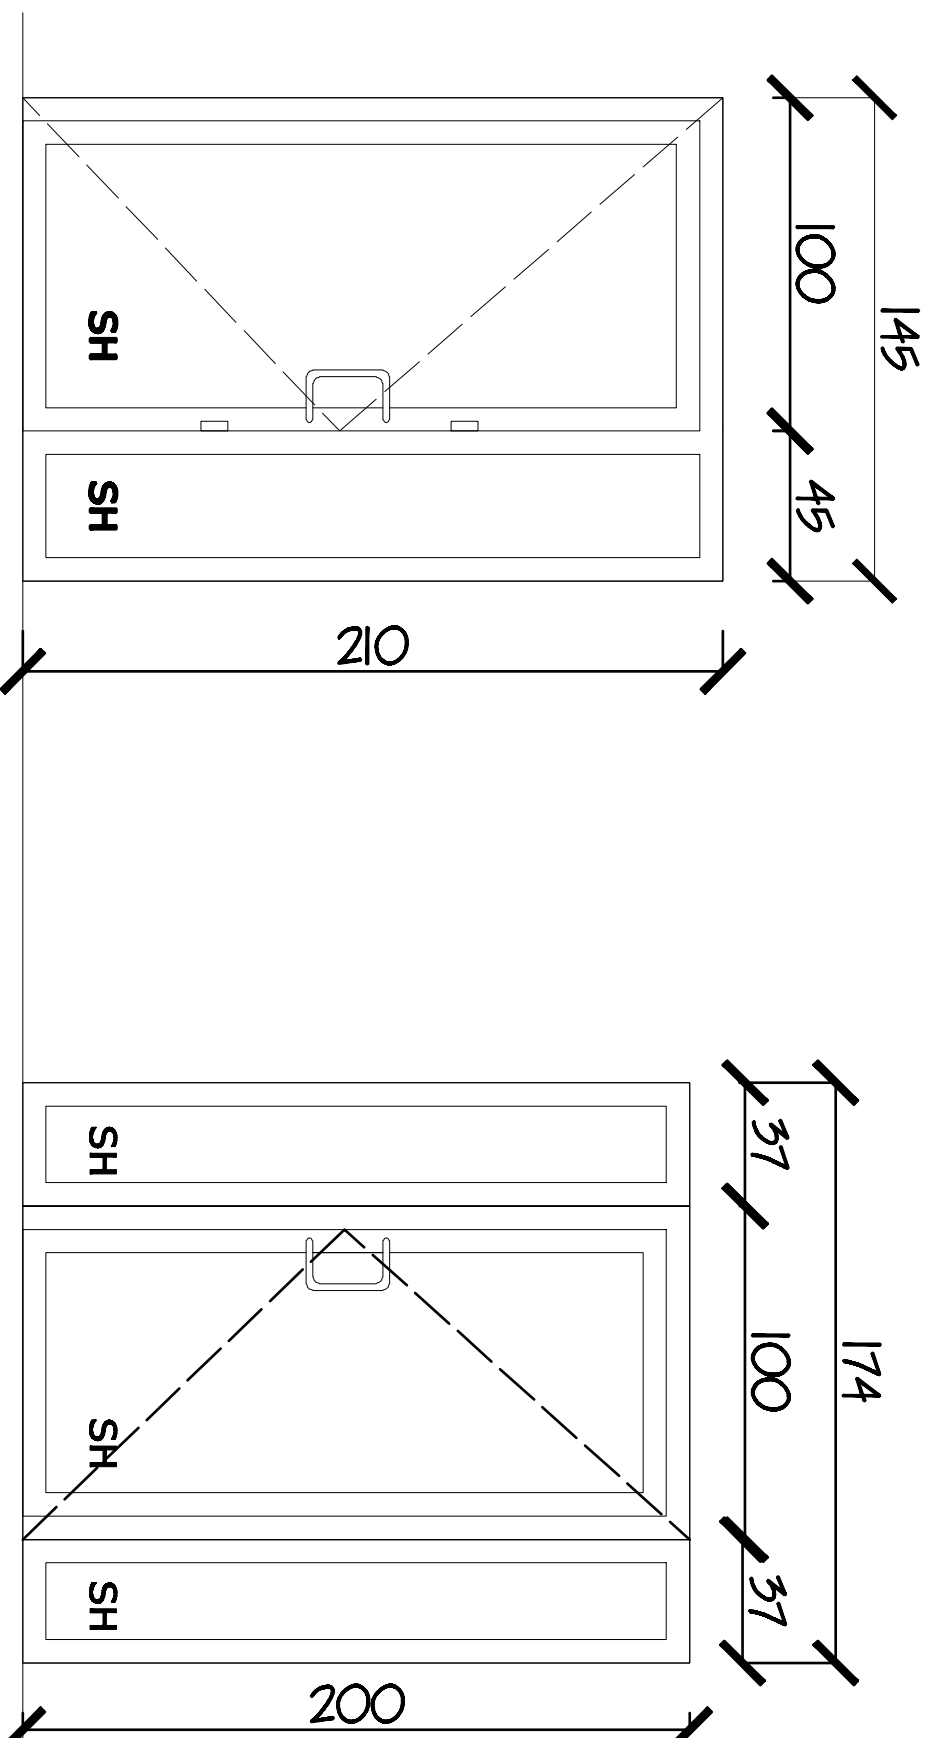

DZ1

DRZWI ZEWNĘTRZNE DO BUDYNKU

JEDNOSKRZYDŁOWE

WYMIAR: 100x210 CM

NAŚWIETLE BOCZNE: 45X210 CM

KONSTRUKCJA : ALUMINIOWA

OKUCIA: ZE STALI NIERDZEWNEJ

BUDOWA PROFILI – TRÓJKOMOROWA.

GLEBOKOŚĆ KSZTAŁTOWNIKÓW – 70 MM

(OŚCIEŻNICA) I 79 MM (SKRZYDŁO), PO

ZAMKNIĘCIU EFEKT JEDNEJ PŁASZCZYZNY.

GRUBOŚĆ WYPEŁNIENIA – OD 15 DO 51 MM

STAL SZKLENIE, 23 DO 60 MM

IZOLACYJNOŚĆ TERMICZNA – GRUPA

MATERIAŁOWA 1.0 WG DIN 4108

KOLOR: BIAŁY

WYPOSAŻENIE: SAMOZAMYKACZ

ILOŚĆ: 1 SZTUKA

D1

DRZWI WEWNĘTRZNE

WYMIAR: 100x200

NASWIETLA BOCZNE: 37x200

KONSTRUKCJA: ALUMINIOWA BEZ IZOLACJI

TERMICZNEJ

BUDOWA PROFILI – JEDNOKOMOROWA.

GRĘBOKOŚĆ KSZTAŁTOWNIKÓW – 45 MM.

GRUBOŚĆ WYPEŁNIENIA - OD 2 DO 26 MM

STAL SZKLENIE, 23 DO 60 MM

KOLOR: BIAŁY

WYPOSAŻENIE: SAMOZAMYKACZ

ILOŚĆ: 1 SZTUKA

Tytuł projektu			
ZSZRACOWANIE STOLARNI CIEKOWICZ			
Stosunek rysunku		Numer rysunku	
---		12	
Data produkcji		Data projektu	
01.07.2013		---	
Klient		Numer projektu	
URZĄD GMINY DOHAŁÓW		00/2513	
Rozmiar			
mgr inż. arch. Sławomir Niśko			
Architekt urbanistyki			
mgr inż. arch. Piotr Pawłowicz			
nr upr. 2239/91			
w specjalności architektonicznej			