PRZEBUDOWA SCHODÓW I MONTAŻ PODNOSNIKA DLA NIEPEŁNOSPRAWNYCH OŚRODEK ZDROWIA DOMANIÓW

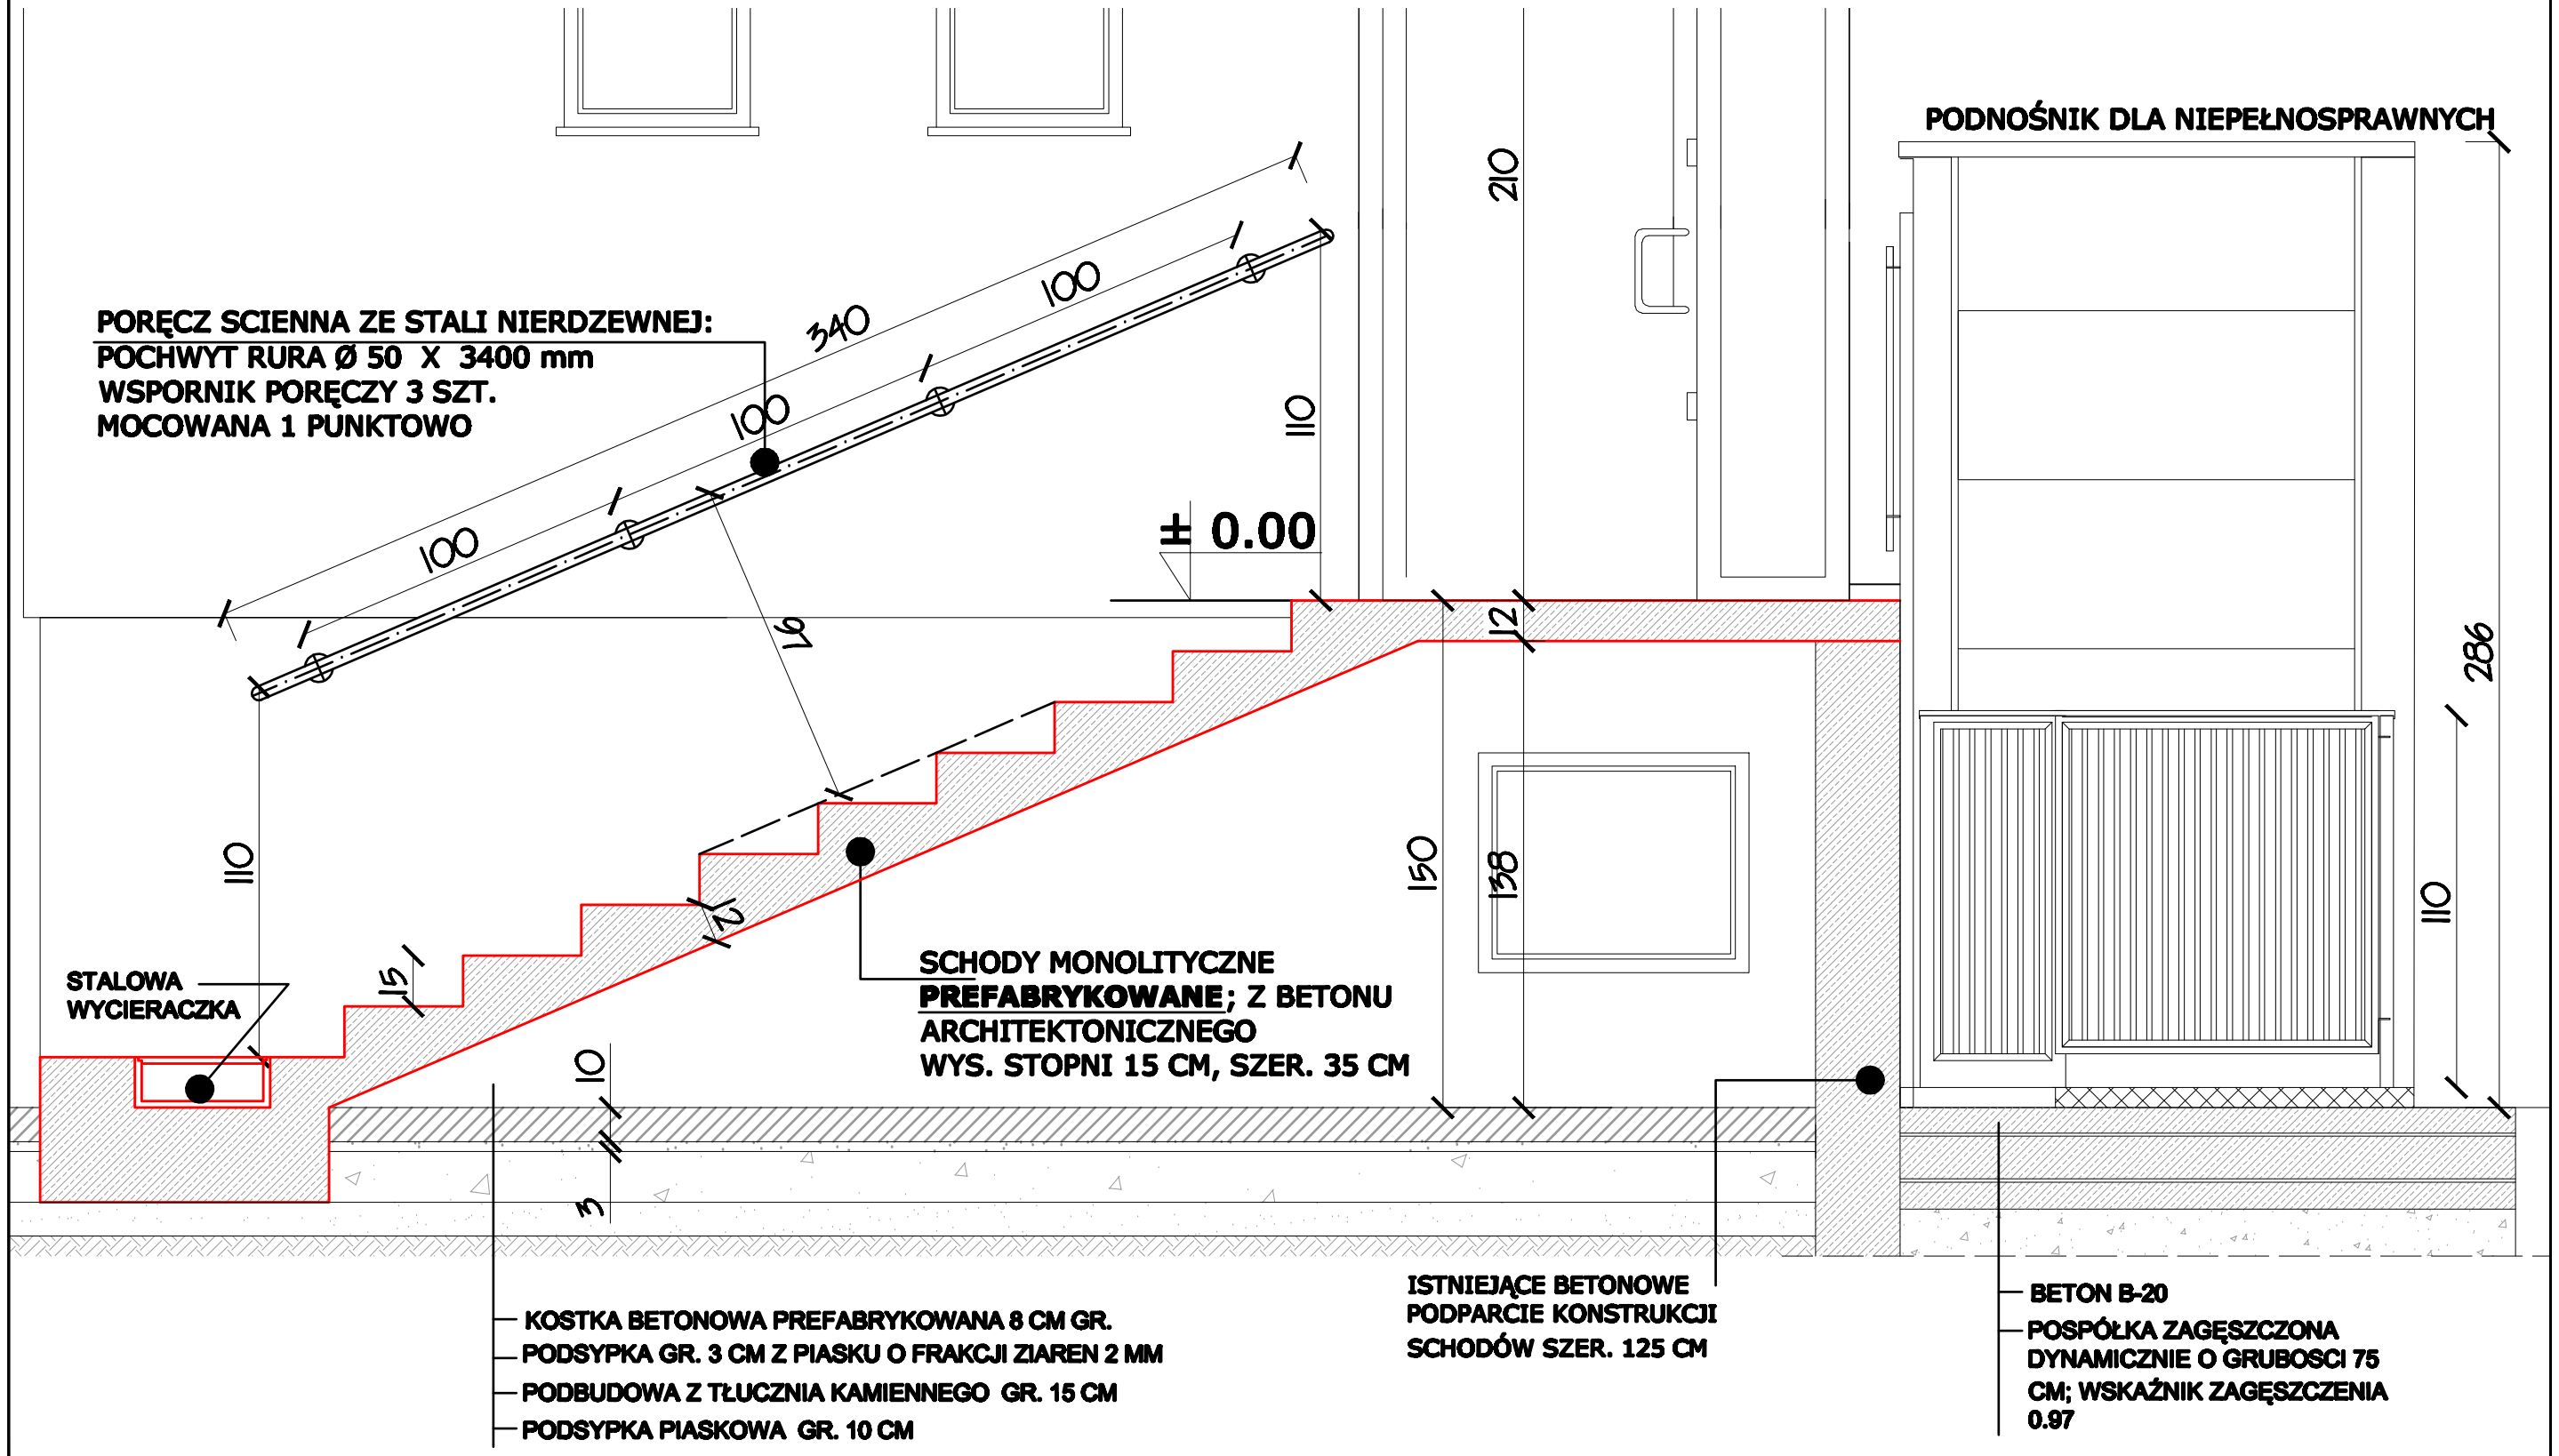

PRZEKRÓJ A-A
SKALA 1:20

PROEKODOM .PL

PRO EKO DOM Firma Projektowo - Wykonawcza Joanna Niećko
ul.Św. Jana 6a 32-600 Zgierzelice www.proekodom.pl tel: 668 289 881

Tytuł projektu
PRZEBUDOWA SCHODÓW I MONTAŻ PODNOSNIKA DLA NIEPEŁNOSPRAWNYCH W OŚRODKU ZDROWIA, DOMANIÓW

PROJEKT

Tytuł rysunku
PRZEKRÓJ A-A

Skala rysunku	Numer rysunku	Numer projektu
1:20	09	09/2013
Data produkcji	**Data poprawki**	**Klient**
01.07.2013	—	URZĄD GMINY DOMANIÓW

Rysował
mgr inż. arch. Joanna Niećko

Architekt uprawniony
mgr inż. arch. Piotr Pawłowicz nr upr. 2239/91
w specjalności architektonicznej

mgr inż. PIOTR PAWŁOWICZ
ARCHITEKT
Uprawnienia projektowe w specjalności architektonicznej nr ewid. 2239/91