


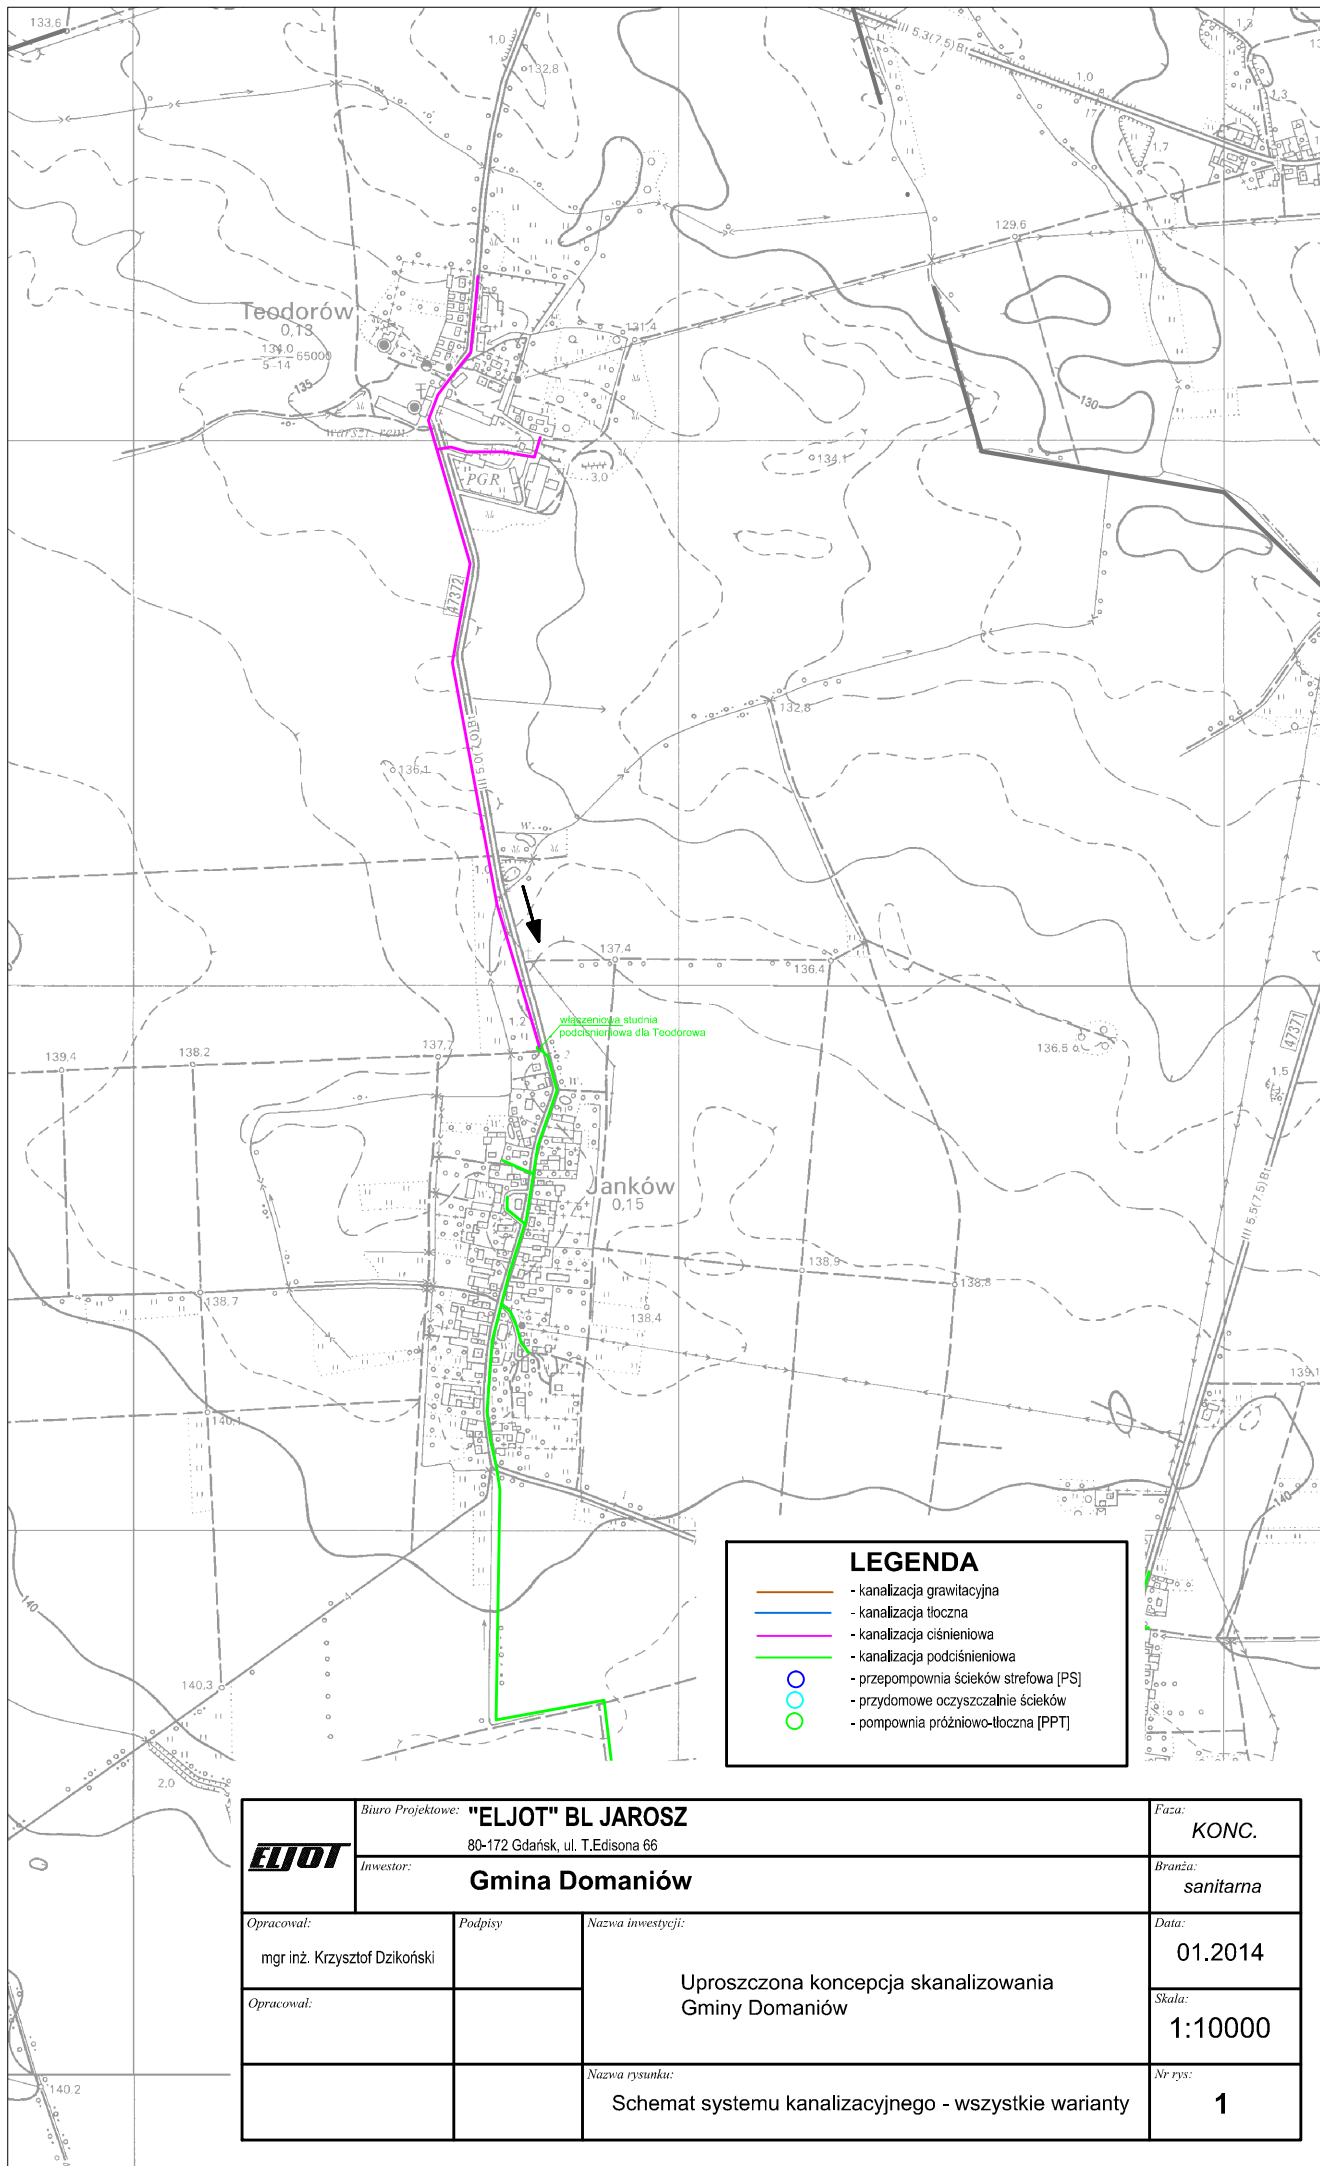

LEGENDA

- kanalizacja grawitacyjna
- kanalizacja tłoczna
- kanalizacja ciśnieniowa
- kanalizacja podciśnieniowa
- przepompownia ścieków strefowa [PS]
- przydomowe oczyszczalnie ścieków
- pompownia próżniowo-tłoczna [PPT]

ELJOT	Biuro Projektowe: "ELJOT" BL JAROSZ 80-172 Gdańsk, ul. T.Edisona 66		Faza: KONC.
	Inwestor: Gmina Domaniów		Branża: sanitarna
Opracował:	Podpisy	Nazwa inwestycji: Uproszczona koncepcja skanalizowania Gminy Domaniów	Data: 01.2014
mgr inż. Krzysztof Dzikoński			Skala: 1:10000
Opracował:		Nazwa rysunku: Schemat systemu kanalizacyjnego - wszystkie warianty	Nr rys: 1