


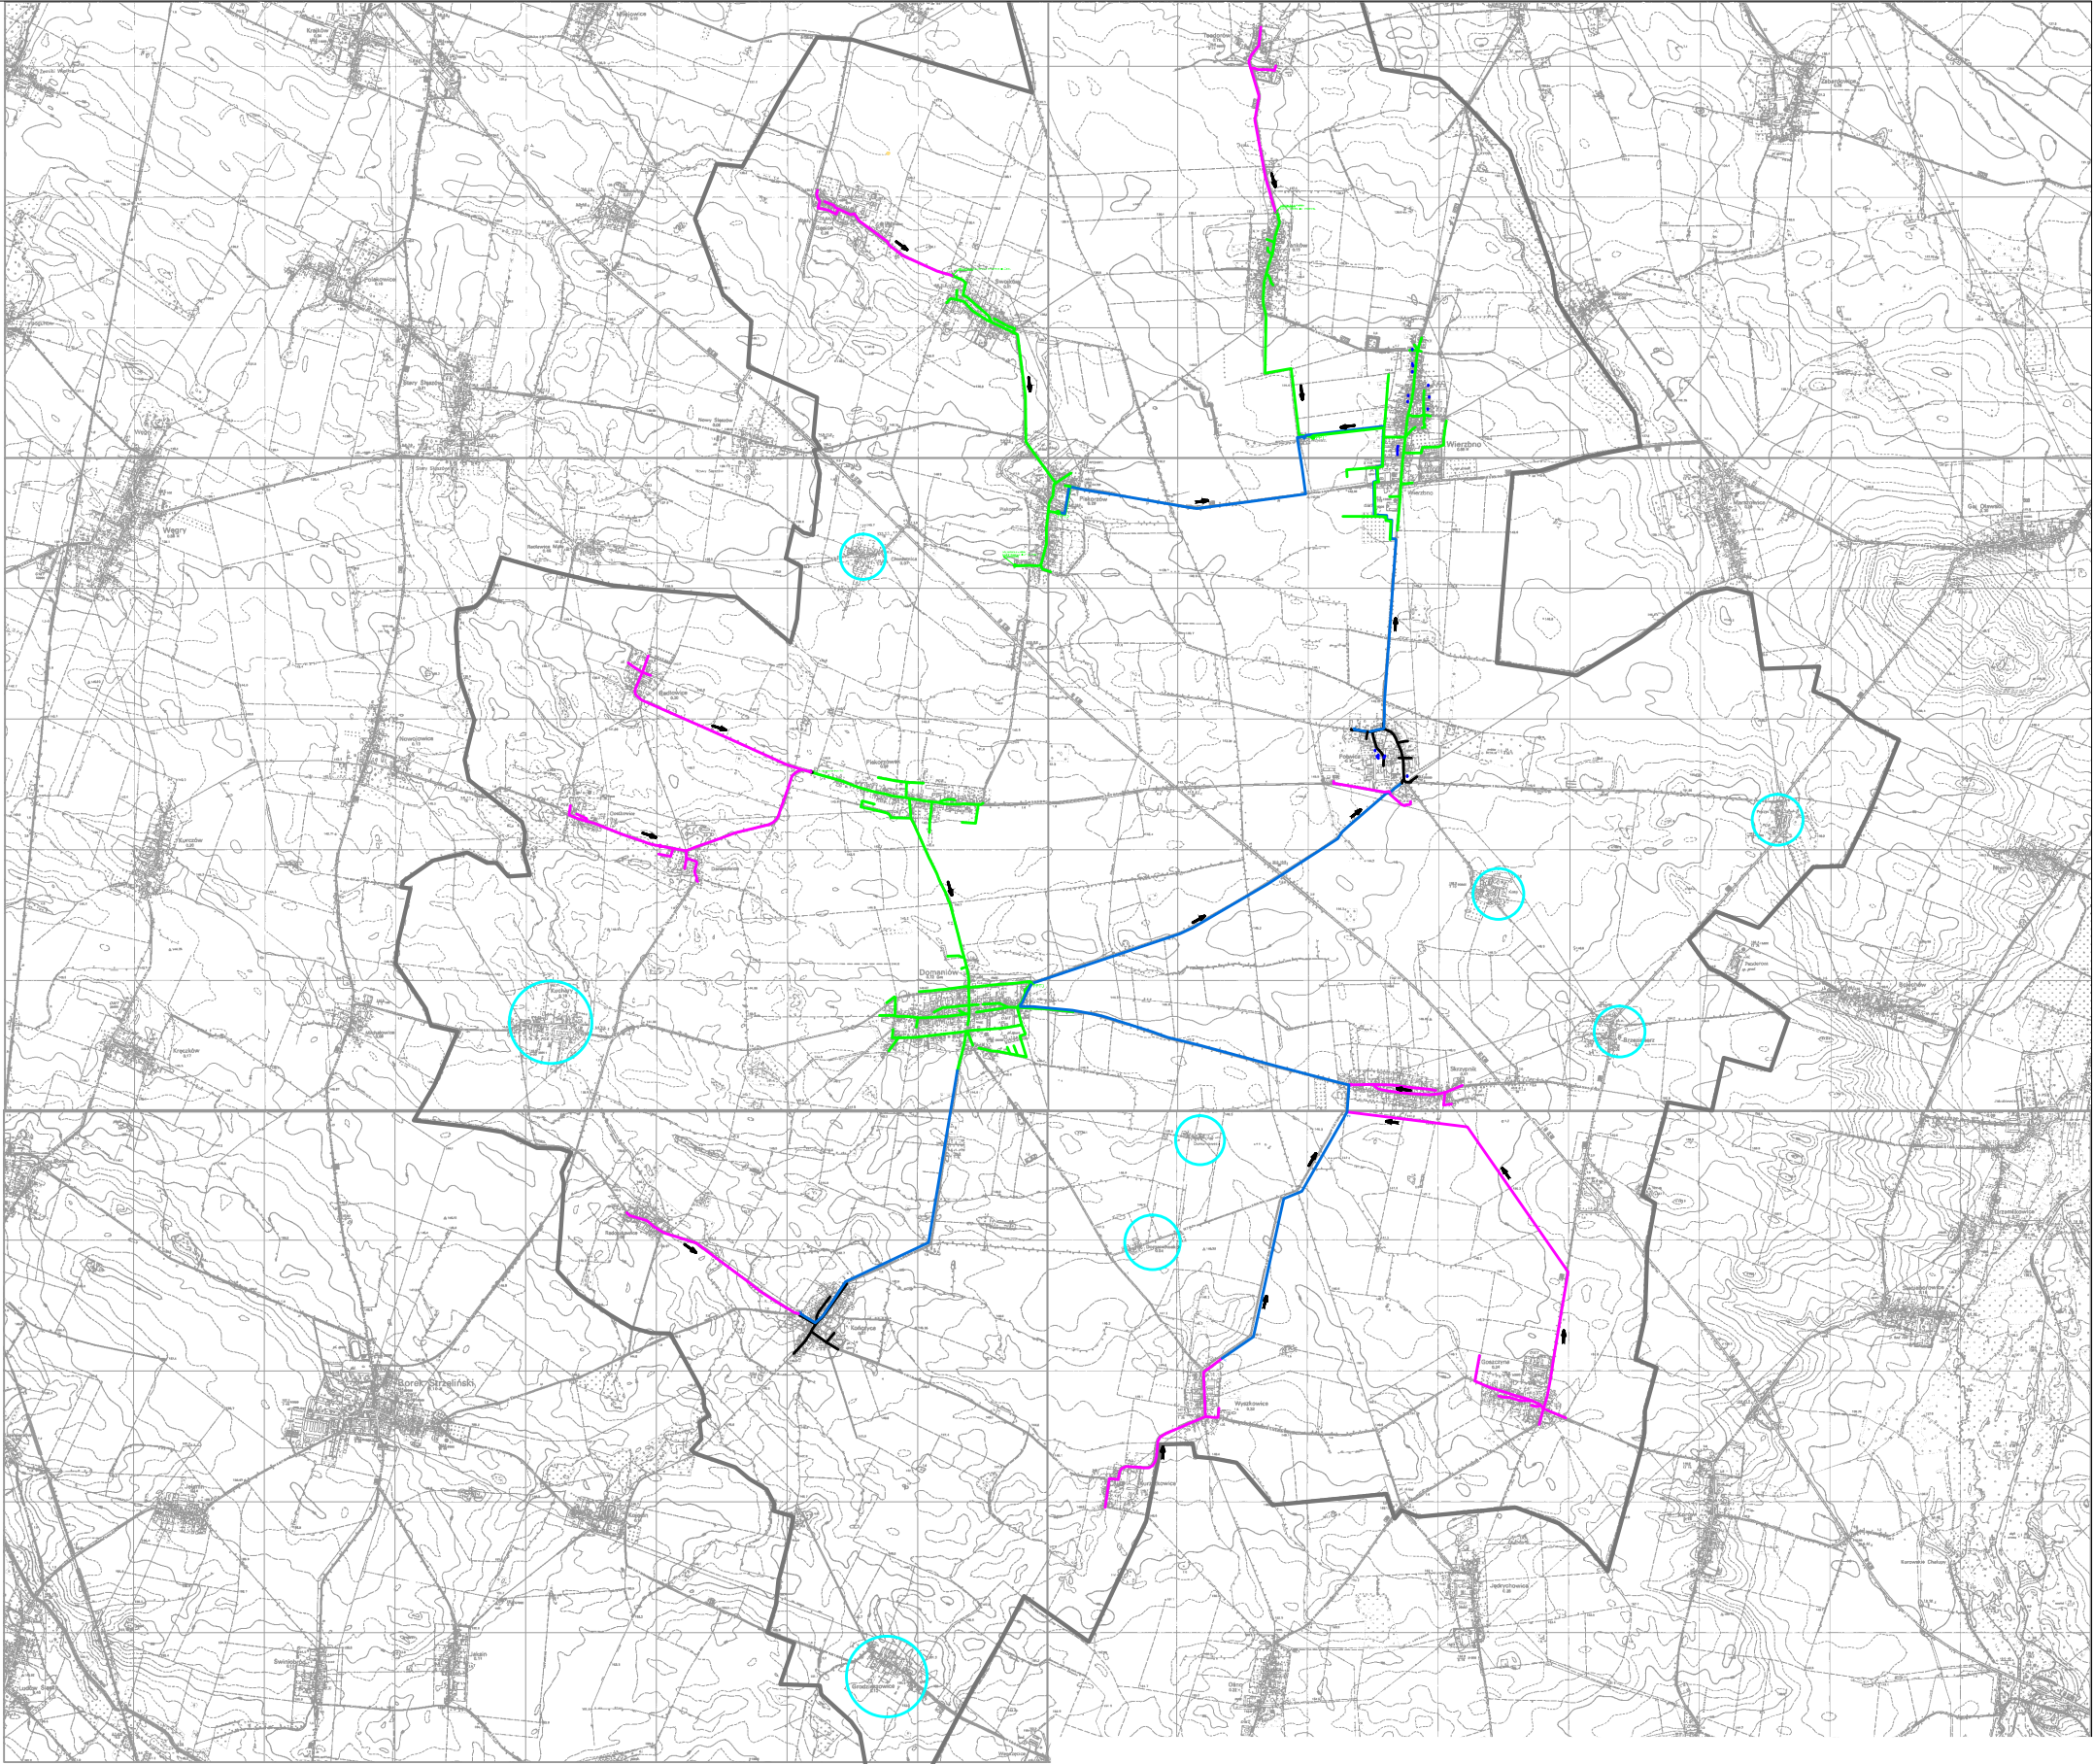

LEGENDA

- kanalizacja grawitacyjna

- kanalizacja tłoczna

- kanalizacja ciśnieniowa

- kanalizacja podciśnieniowa

- przepompownia ścieków strefowa [PS]

- przydomowe oczyszczalnie ścieków

- pompownia próżniowo-tłoczna [PPT]

Biuro Projektowe: "ELJOT" BL JAROSZ 80-172 Gdańsk, ul. T.Edisona 66		Faza: KONC.
Investor: Gmina Domaniów		Branża: sanitarna
Opracował: mgr inż. Krzysztof Dziakoński	Podpisy:	Data: 05.2014
Opracował:		Skala: ----
		Nr rys: 0
Nazwa inwestycji: Uproszczona koncepcja skanalizowania Gminy Domaniów		
Nazwa rysunku: Schemat systemu kanalizacyjnego - Wariant 3		