


INWENTARYZACJA RZUT PARTERU

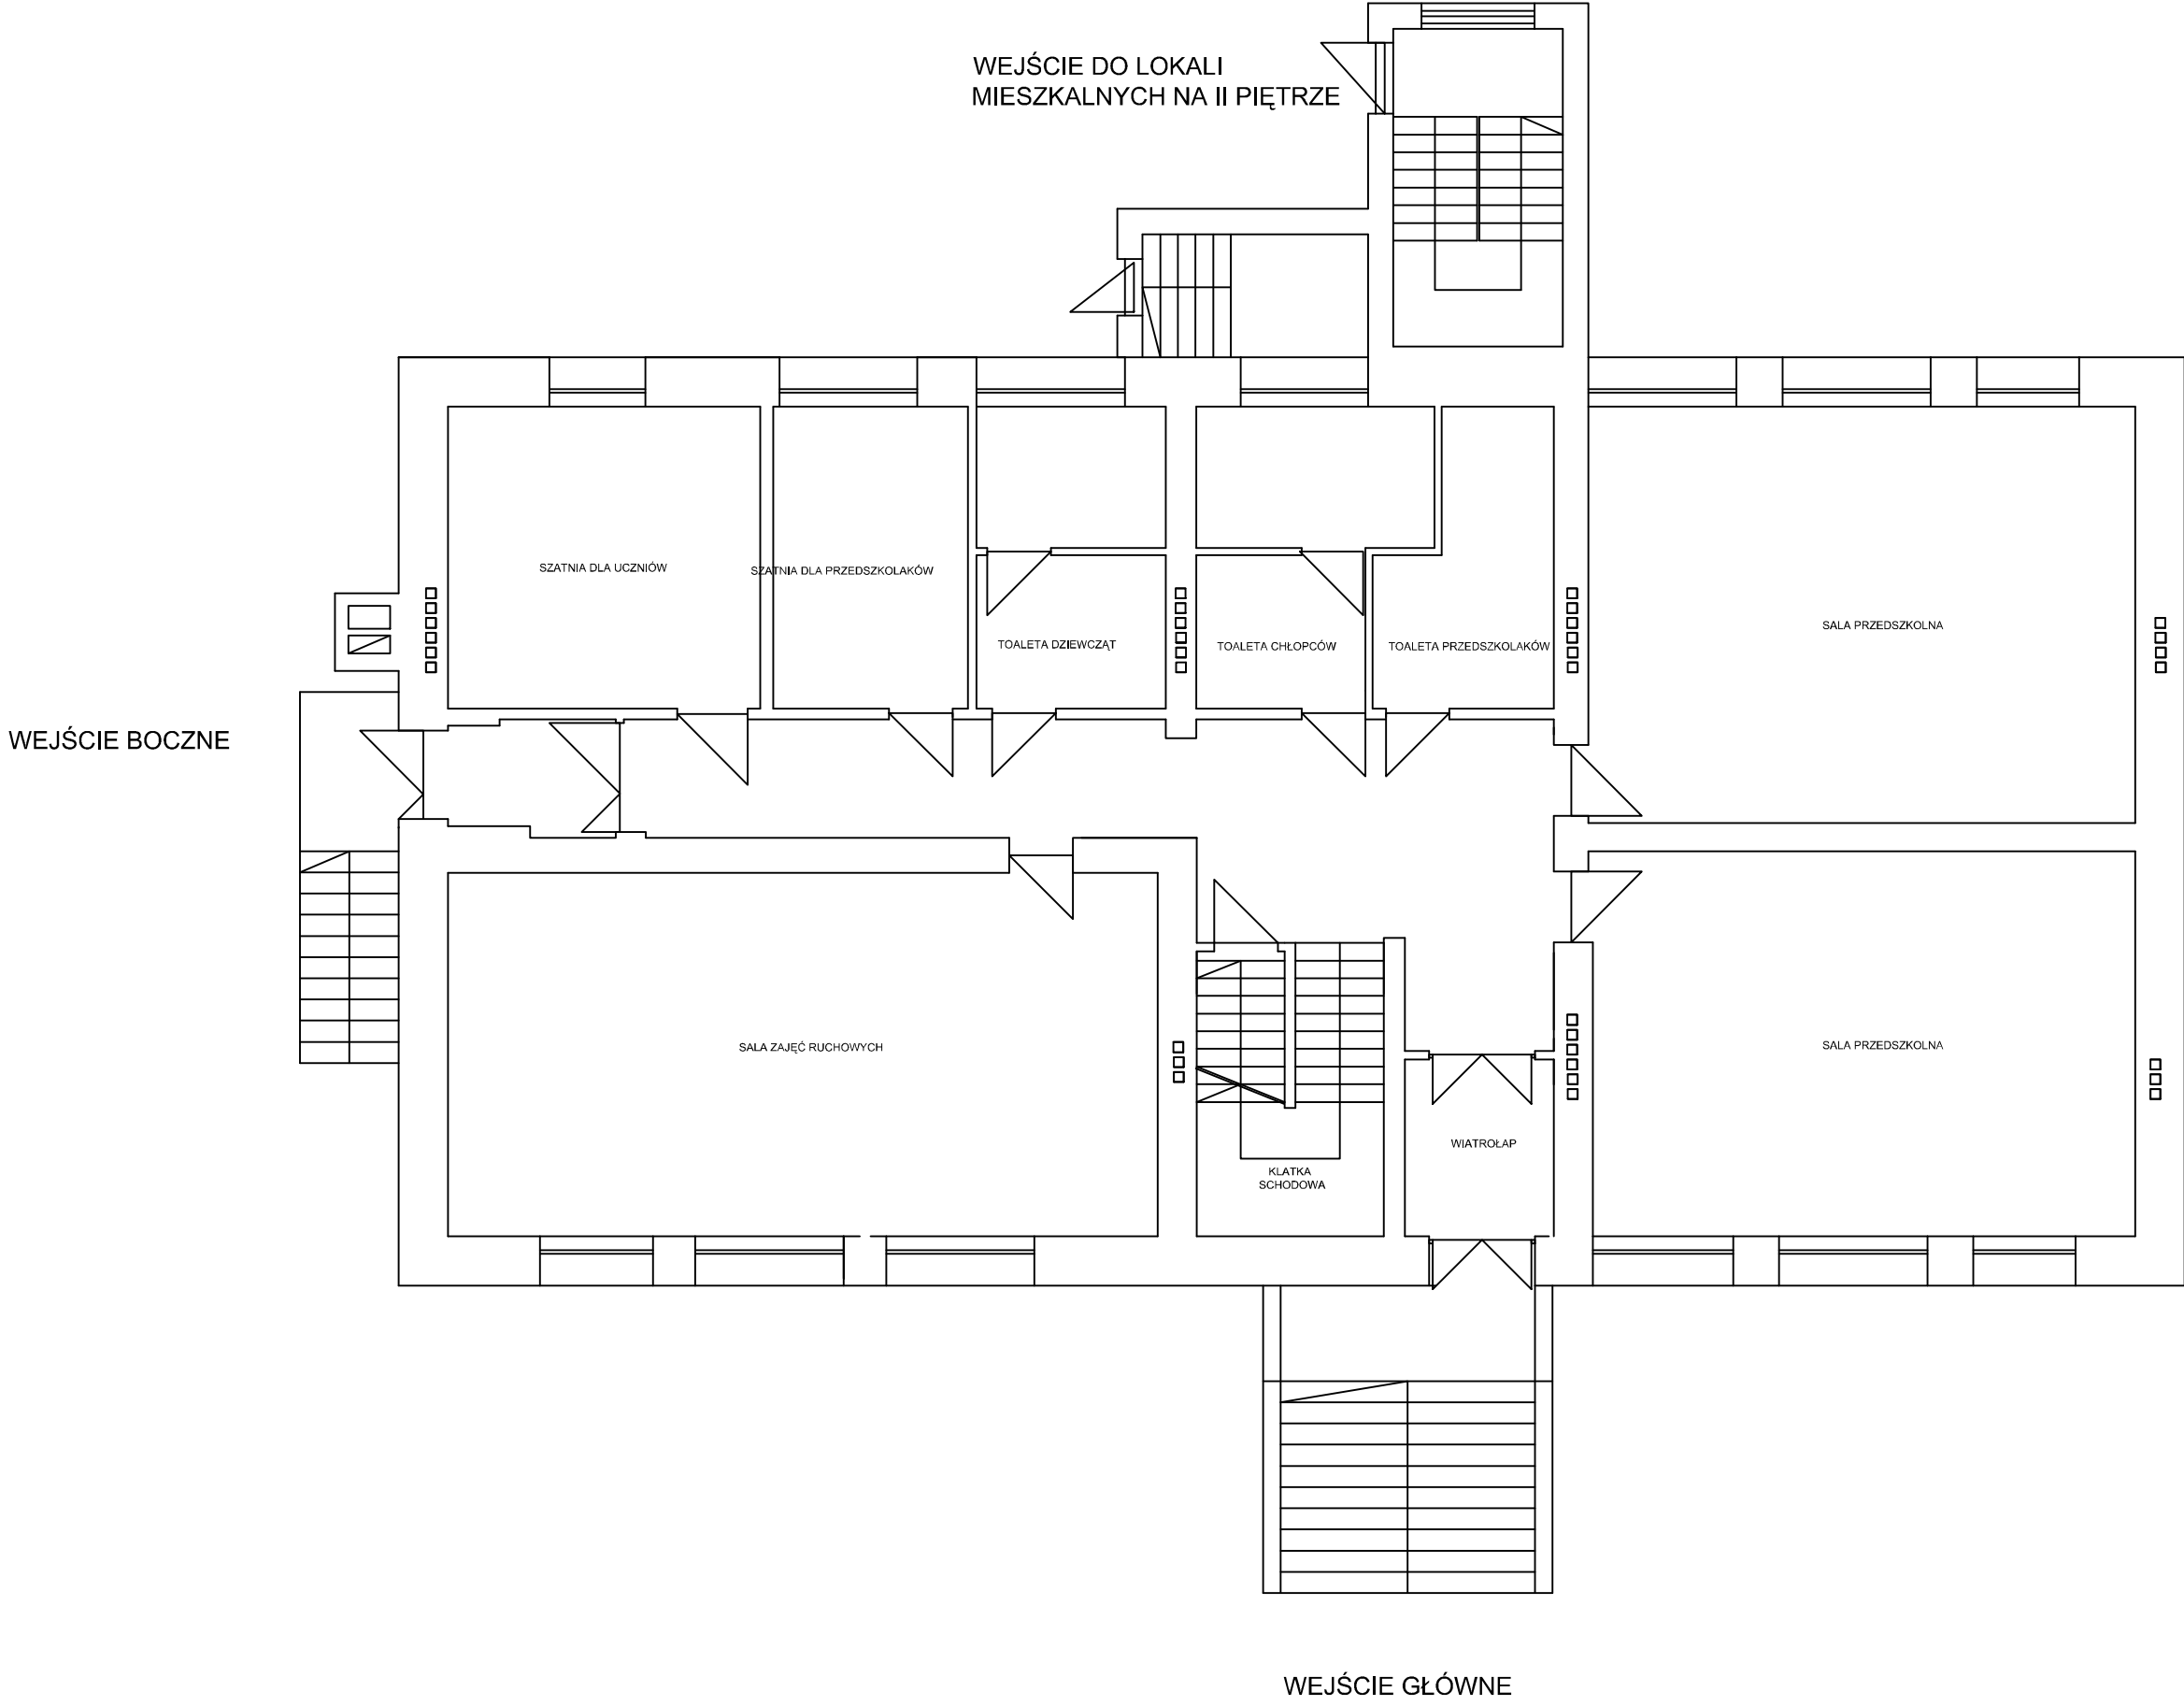

ZESPÓŁ SZKOLNO-PRZEDSZKOLNY
DANIELOWICE 3, 55-216 DOMANIÓW

JEDNOSTKA PROWADZĄCA:
GMINA DOMANIÓW
DOMANIÓW 56, 55-216 DOMANIÓW