

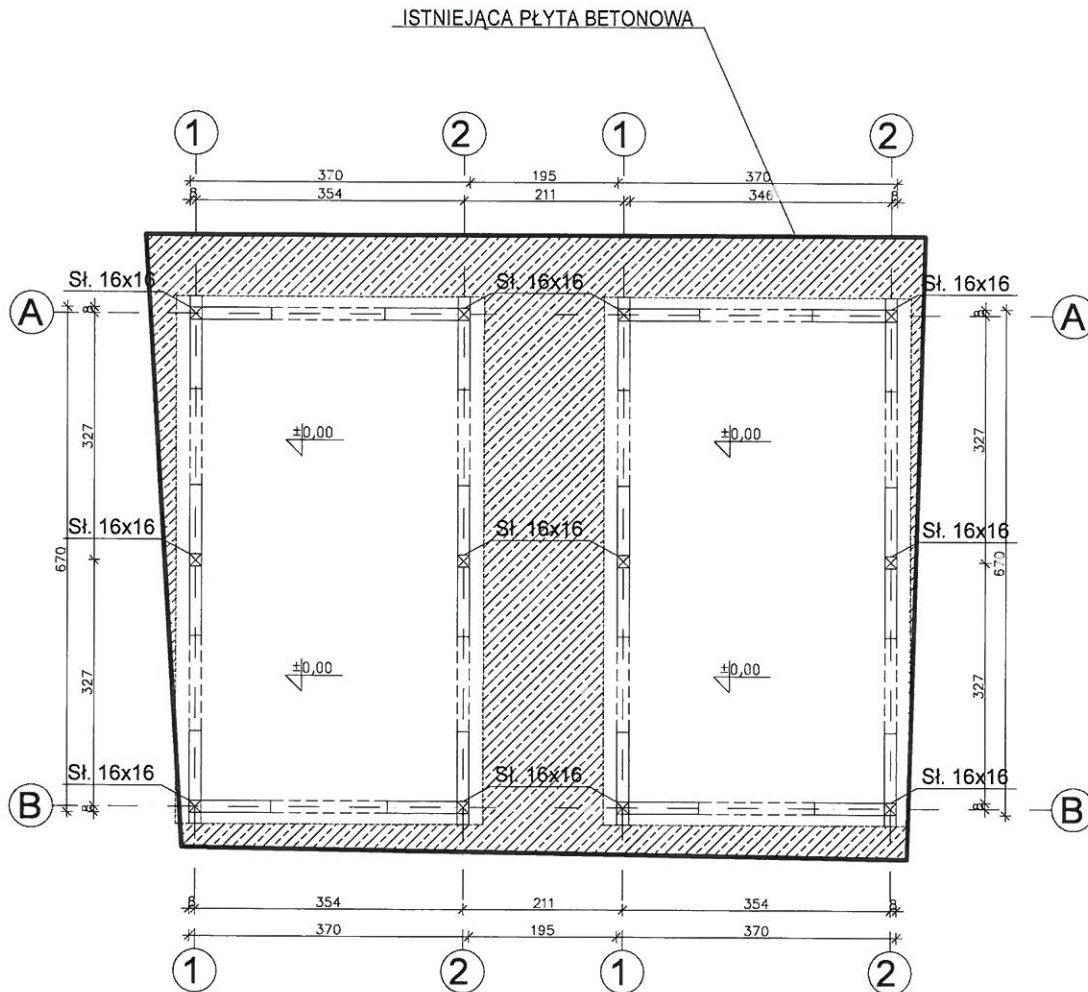


STAROSTWO POWIATOWE
W O Ł A W I E
ul. 3 Maja 1, 55-200 Oława
tel./fax: 31 39 433, 31 35 059

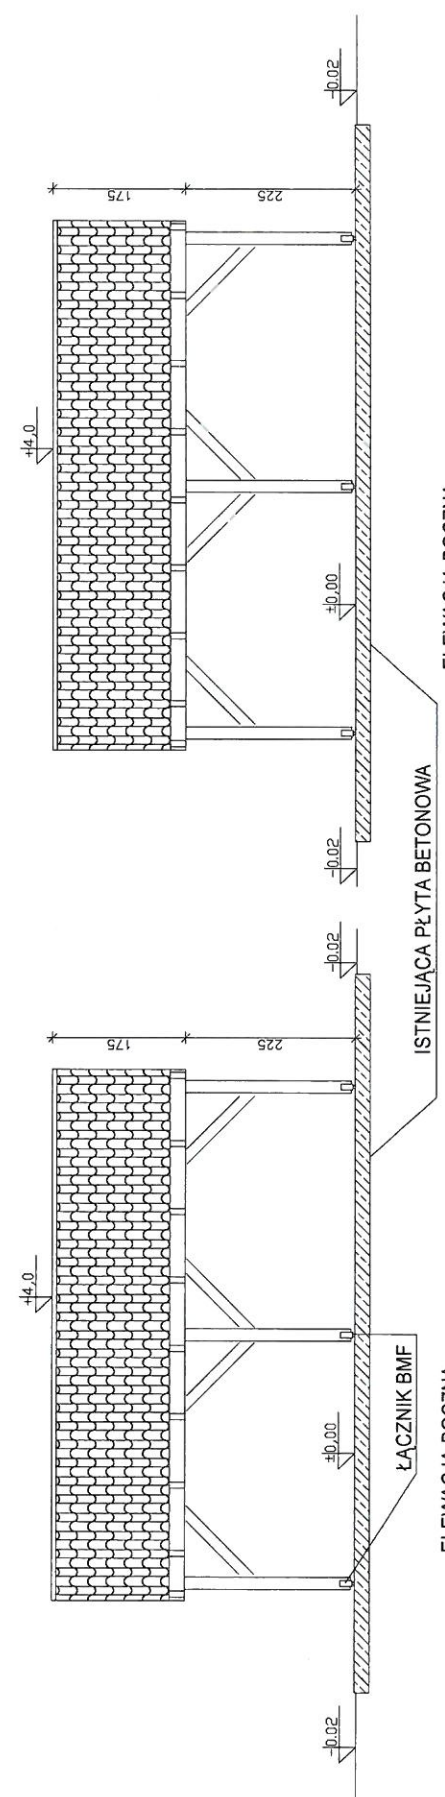

 P.H.U. - ARCHITEKTURA - BUDOWNICTWO - TECHNOLOGIE		PRACOWNIA PROJEKTOWA-"ABT" 55-200 Oława, ul. BRZESKA 26	
STADIUM: PB	INWESTOR:	GMINA DOMANIÓW 55-216 DOMANIÓW 56	Data: 11.2013
BRANŻA:	AUTOR PROJEKTU:	inż. Tomasz Butwicki 124/DOŚ/03	Podpis: 
BRANŻA: ARCH.	PROJEKTANT:	mgr inż. arch. Monika Suwalska 26/02/DOIA	Podpis: 
BRANŻA:	OPRACOWAŁA:		Podpis:
SKALA: 1:100	OBIEKT:	Budowa miejsca rekreacji i wypoczynku w Radłowicach dz. nr 91/2AM-1, obręb ew.0017 Radłowice, jedn. ew. 021502_2 Domaniów	Nr rys.: 2
	NAZWA RYS.:	RZUT PRZYZIEMIA	

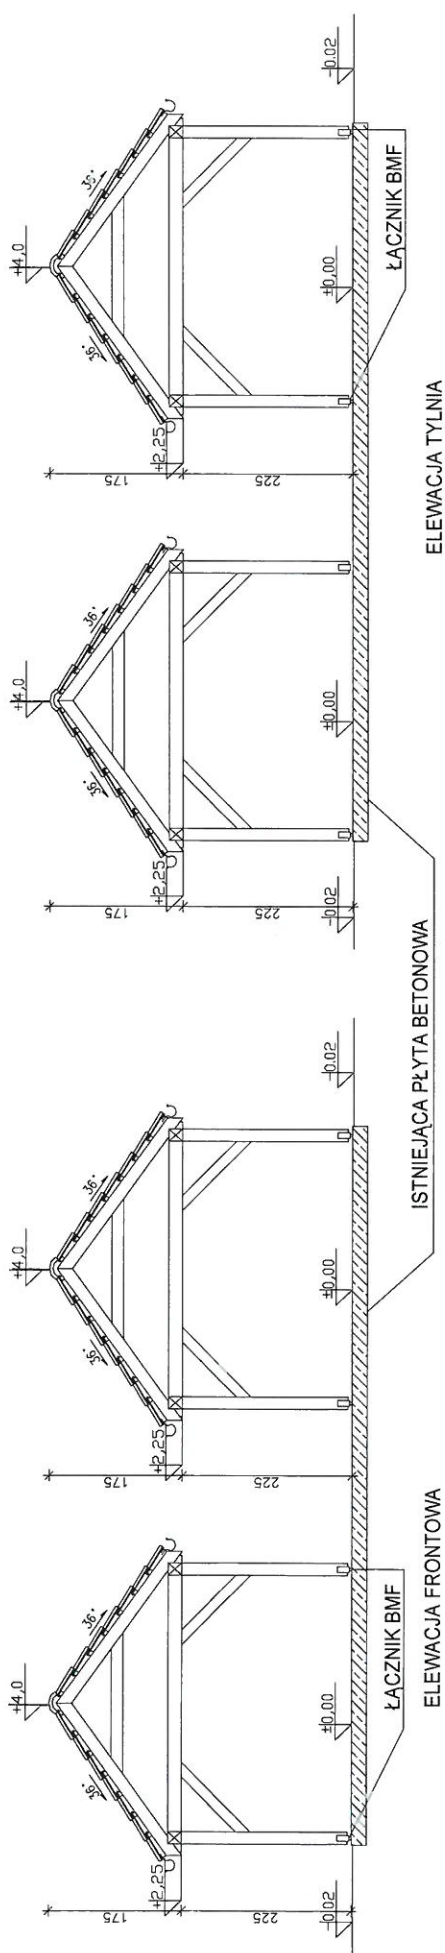

PHU ABT - ARCHITEKTURA - BUDOWNICTWO - TECHNOLOGIE		PRACOWNIA PROJEKTOWA "ABT" 55-200 Oława, ul. BRZESKA 26	
STADIUM:	INWESTOR:	DATA:	11.2013
PB	GMINA DOMANIÓW 55-216 DOMANIÓW 56	Podpis:	<i>[Signature]</i>
BRANŻA:	AUTOR PROJEKTU: inż. Tomasz Butwicki 124/DOS/03	Podpis:	<i>[Signature]</i>
BRANŻA: ARCH.	PROJEKTANT: mgr inż. arch. Monika Suwała	Podpis:	<i>[Signature]</i>
BRANŻA:	OPRACOWAŁA: 26/02/DOIA	Podpis:	<i>[Signature]</i>
SKALA:	OBIEKT: Budowa miejsca rekreacji i wypoczynku w Radłowicach dz. nr 91/2AM-1, obręb ew. 0017 Radłowice, jedn. ew. 021502_2 Domaniów	Nr rys.:	3
1:100	NAZWA RYS.:	ELEWACJE	