


WYRYS ZE STUDIUM UWARUNKWAŃ I KIERUNKÓW ZAGOSPODAROWANIA PRZESTRZENNEGO GMINY DOMANIÓW

GRANICA OBSZARU OBJĘTEGO PLANEM

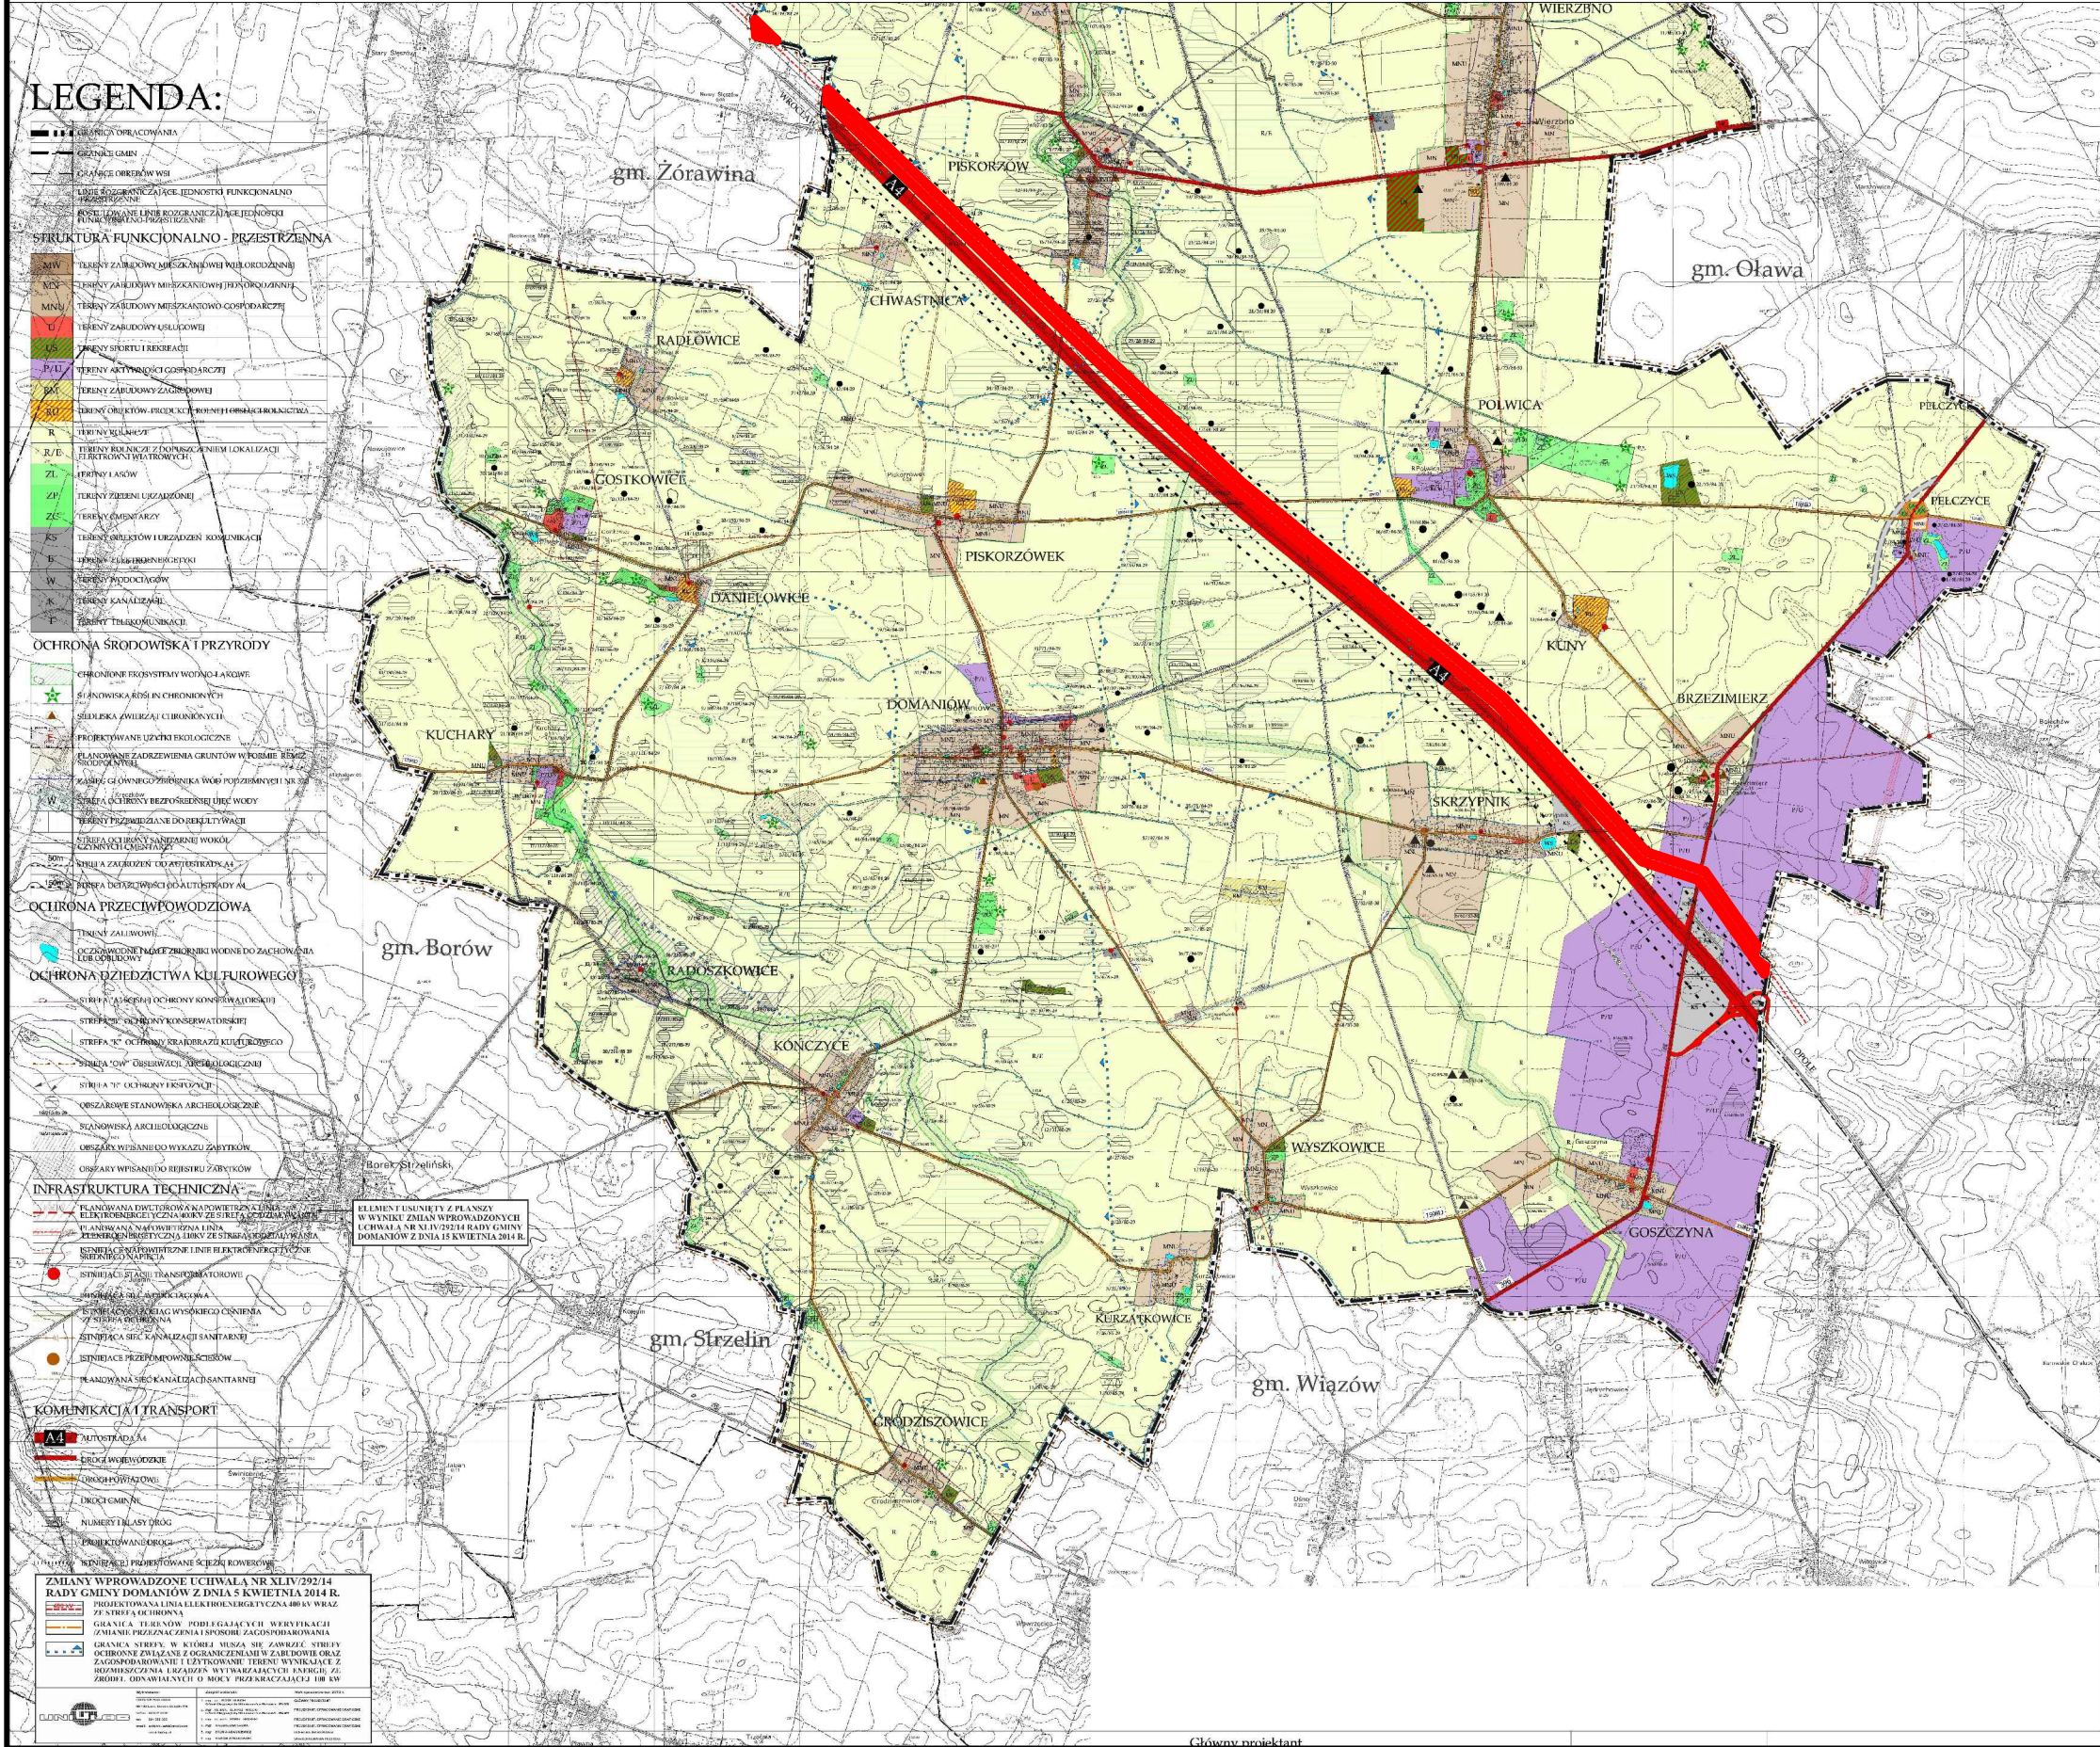

MIEJSCOWY PLAN ZAGOSPODAROWANIA PRZESTRZENNEGO


W ZAKRESIE TRASY LINII ELEKTROENERGETYCZNEJ 400 kV

DOBRZEŃ - PASIKUROWICE/WROCŁAW

ZAŁĄCZNIK NR 1 DO UCHWAŁY NR RADY GMINY DOMANIÓW Z DNIA

ARKUSZ NR 1

SKALA 1:2000

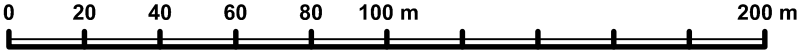

LEGENDA

- GRANICA OBSZARU OBJĘTEGO PLANEM
- LINIA ROZGRANICZAJĄCA TERENY O RÓŻNYM PRZEZNACZENIU LUB RÓŻNYCH ZASADACH ZAGOSPODAROWANIA
- NIEPRZEKACZALNA LINIA ZABUDOWY
- E TEREN INFRASTRUKTURY TECHNICZNEJ - ELEKTROENERGETYKA
- PU TEREN ZABUDOWY PRODUKCYJNO-USŁUGOWEJ
- R TEREN ROLNICZY
- WS TEREN WÓD POWIERZCHNIOWYCH ŚRÓDLĄDOWYCH
- KDA TEREN DROGI PUBLICZNEJ - AUTOSTRADA
- KDG TEREN DROGI PUBLICZNEJ - DROGA GŁÓWNA
- KDL TEREN DROGI PUBLICZNEJ - DROGA LOKALNA
- KDD TEREN DROGI PUBLICZNEJ - DROGA DOJAZDOWA
- KDW TEREN DROGI WEWNĘTRZNEJ
- OŚ LINII ELEKTROENERGETYCZNEJ 400 kV
- PAS TECHNICZNY LINII ELEKTROENERGETYCZNEJ 400 kV
- GRANICA STREFY OCHRONY KONSERWATORSKIEJ "OW" OBSZAR UJĘTY W GMINNEJ EWIDENCJI ZABYTKÓW
- STREFA OCHRONNA URZĄDZEŃ WYTWARZAJĄCYCH ENERGIĘ Z ODNAWIALNYCH ŹRÓDEŁ ENERGII O MOCY PRZEKRACZAJĄCEJ 100 kW
- GRANICA ADMINISTRACYJNA GMINY
- GRANICA OBRĘBÓW GEODEZYJNYCH
- 14/49/84/29 STANOWISKO ARCHEOLOGICZNE

Wykonawca: UNIGLOB Piotr Ulrich 98-100 Lask, Ostrow Osiedle 119 tel/fax: 43 872 00 01 tel: 604 050 023 email: uniglob.lask@gmail.com uniglob@vp.pl	Zespół autorski: 1. mgr inż. PIOTR ULRICH członek Okręgowej Izby Urbanistów z/s w Warszawie - WA-283 2. mgr inż. arch. LUKASZ NITECKI członek Okręgowej Izby Urbanistów z/s w Warszawie - WA-401 3. mgr inż. arch. PAWEŁ SKURPEL 4. mgr MAGDALENA SALWA 5. mgr SYLWIA ADAMKIEWICZ 6. mgr MARCIN STRAKOWSKI	GŁÓWNY PROJEKTANT PROJEKTANT, OPRACOWANIE GRAFICZNE PROJEKTANT, OPRACOWANIE GRAFICZNE PROJEKTANT OCHRONA ŚRODOWISKA UWARUNKOWANIA PRZYROD.
---	---	--