

OPIS DO PROJEKTU ZAGOSPODAROWANIA TERENU

1. Przedmiot opracowania

Przedmiotem niniejszego opracowania jest zagospodarowanie terenu dla działki nr 260/3 AM-1 w obrębie Wierzbno, gmina Domaniów, na której przewiduje się do realizacji modernizację boiska sportowego wraz z jego zadrzewieniem i zakrzewieniem.

Modernizacja będzie polegała na odtworzeniu boiska sportowego, obsianiu trawą, montażu piłkochwyków, bramek, dwóch wiat stadionowych, ogrodzenie terenu oraz nasadzenie roślinności wieloletniej.

2. Dane o terenie

Działka, na której projektuje się modernizację to działka częściowo zabudowana budynkiem szkolnym, istniejącym boiskiem sportowym. Położona jest w miejscowości Wierzbno w gminie Domaniów. Sąsiaduje z innymi działkami zabudowanymi w strefie zabudowy wiejskiej intensywnej.

Działka posiada **dostęp do drogi publicznej** poprzez istniejący zjazd z drogi wojewódzkiej.

3. Ochrona Konserwatorska

Przedmiotowa działka znajduje się na terenie historycznego układu wsi Wierzbno. Na etapie projektowania uzgodniono projekt zagospodarowania terenu z WUOZ we Wrocławiu. Inwestycja wymaga uzyskania pozwolenia konserwatorskiego na prace archeologiczne. Uzyskano stosowną decyzję (zał. do dokumentacji).

4. Zagospodarowanie terenu

Na zagospodarowanie działki składają się następujące elementy:

- istniejące boisko sportowe;

Projektowana modernizacja polega na:

- odtworzeniu zaniedbanego boiska trawiastego wraz z ogrodzeniem,
- obsianie trawą przeznaczoną na nawierzchnie boisk trawiastych,
- wykonanie piłkochwyków,
- wykonanie dwóch wiat boiskowych,
- wstawienie bramek,
- projektuje się również nasadzenie roślin wieloletnich (drzewa i krzewy).

4.1. Piłkochwyty:

Piłkochwyty na słupach o wysokości ok. 5,0m , z wypełnieniem z siatki polipropylenowej (grubość splotu 5mm).

Wzmocnić siatkę piłkochwytu przeplatając linkę stalową Ø 3 mm w oplocie z PVC co 0,5m mocowaną na słupkach o śr. 48,3mm. Przęsła narożne zakończyć poprzeczką usztywniającą . Elementy stalowe zabezpieczyć antykorozyjnie poprzez malowanie farbami antykorozyjnymi w kolorze wybranym przez Inwestora.

4.2. Bramki :

Bramki z siatką do piłki nożnej wykonane z aluminiowego owalnego profilu 120/100 mm lub drewniane.

Mocowane do podłoża przykręcenie w dolnej części łuku śrubami mocującymi do uchwytu zamocowanego na stałe w podłożu lub mocowanie szpilowe do nawierzchni.

4.3. Ogrodzenie

Projektuje się ogrodzenie o wysokości 3,0m jako siatka pleciona , ocynkowana powlekana PCV.

4.4. Wiaty stadionowe

Projektuje się dwie wiaty stadionowe dla zawodników rezerwowych o długości min. 4 m, konstrukcja z profili aluminiowych lub stalowych malowanych na kolor zielony, zakotwiona do podłoża przy pomocy fundamentów punktowych. Pokrycie z płyt z poliwęglanu komorowego lub z poliwęglanu litego bezbarwnego albo z blachy trapezowej. Ławka plastikowa lub z listew drewnianych.

5. Wpływ inwestycji na środowisko


Urządzenia nieuciążliwe dla środowiska. Nie emitują żadnych zanieczyszczeń ani pyłów nie wpływają negatywnie na środowisko. Planowana inwestycja nie stanowi zagrożenia dla środowiska oraz higieny i zdrowia użytkowników. Projektowane urządzenia nie wpływają negatywnie na otoczenie, nie pozbawiają światła sąsiednich nieruchomości, nie pozbawiają dostępu do drogi publicznej, nie pozbawiają sąsiednich działek możliwości korzystania z wody i energii elektrycznej. Urządzenia nie emitują żadnych hałasów ani wibracji, nie zanieczyszczają powietrza, wody i gleby.

6. Obszar oddziaływania



Obszar oddziaływania obiektów nie wykracza poza granice działki nr 260/3 AM-1.

Opracował: inż. Tomasz Butwicki

inż. TOMASZ BUTWICKI
uprawnienia do projektowania
w zakresie inżynierii
budowlanej
UPR. BUD. 124 DCS/03

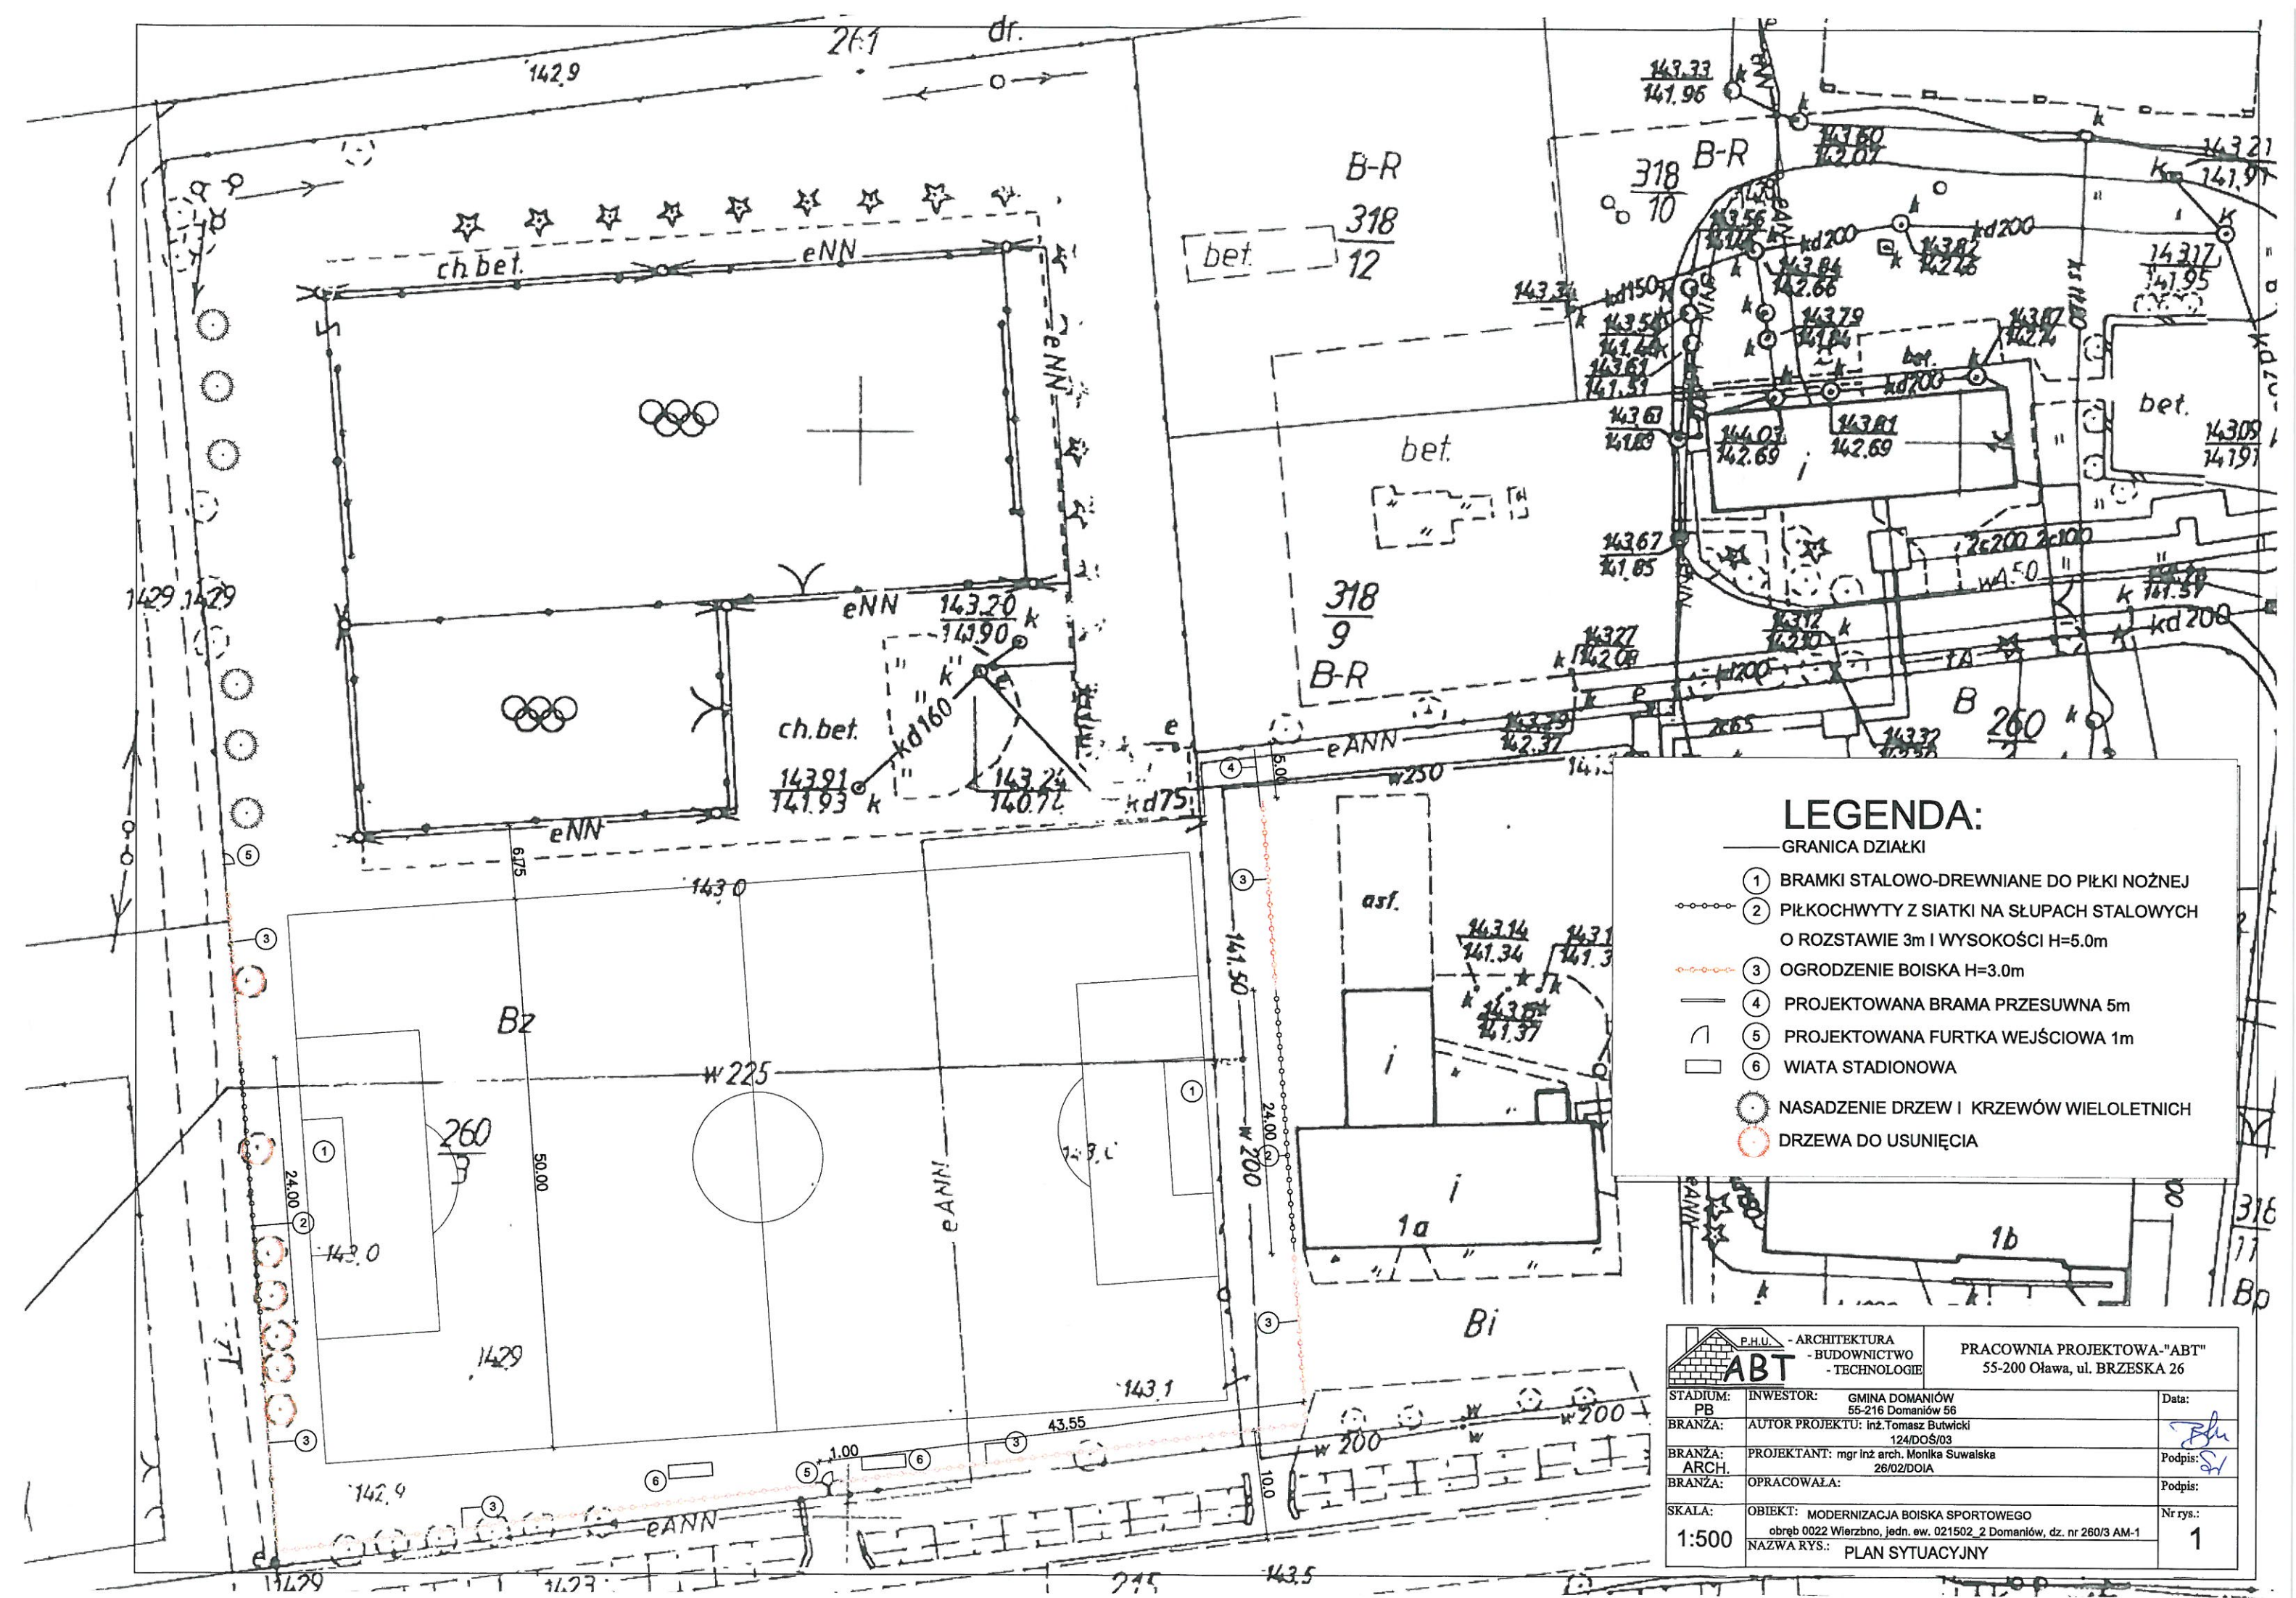

widok piłkochwytu

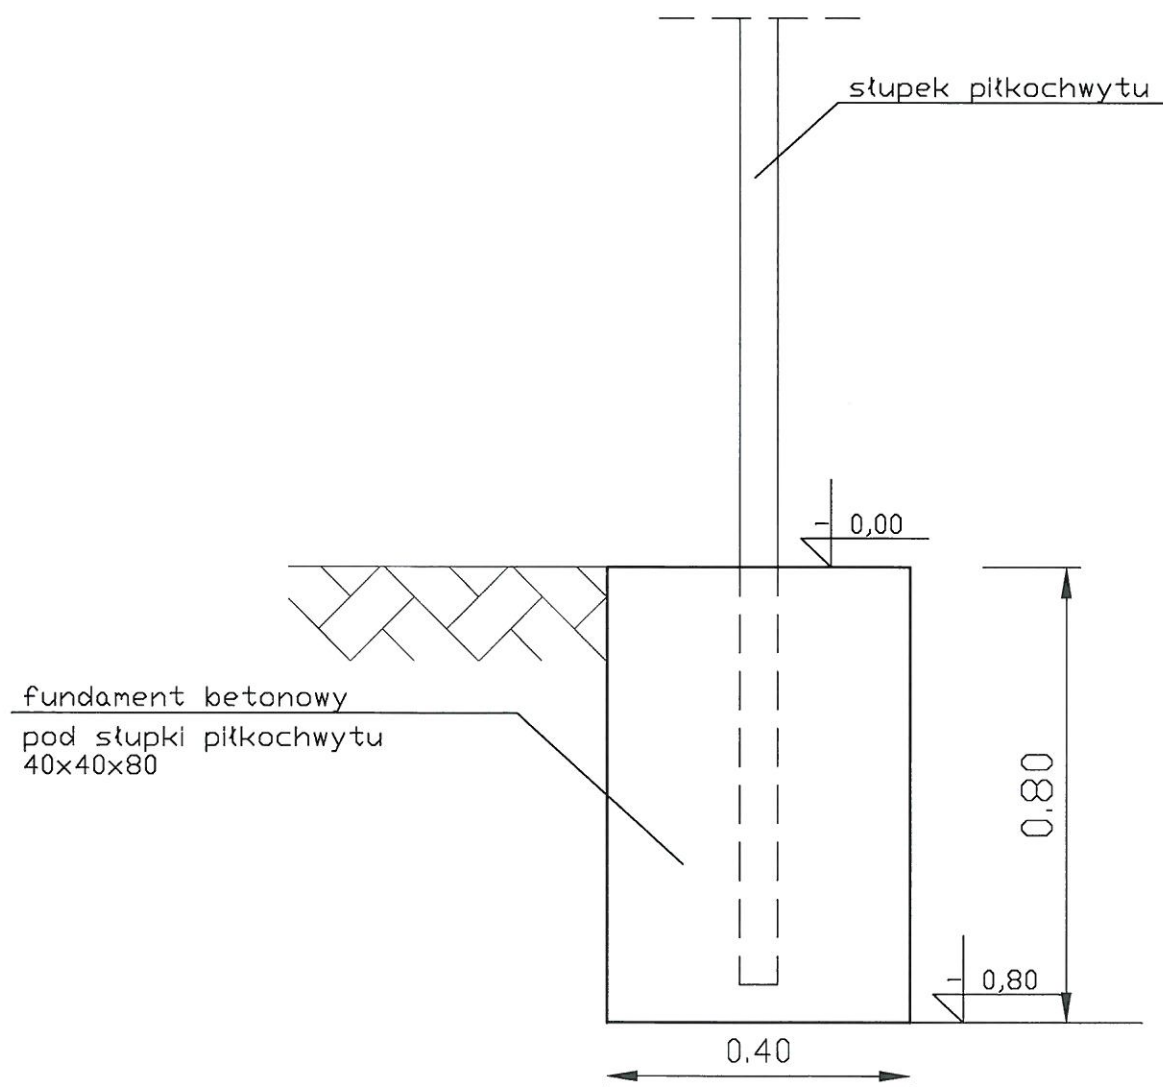
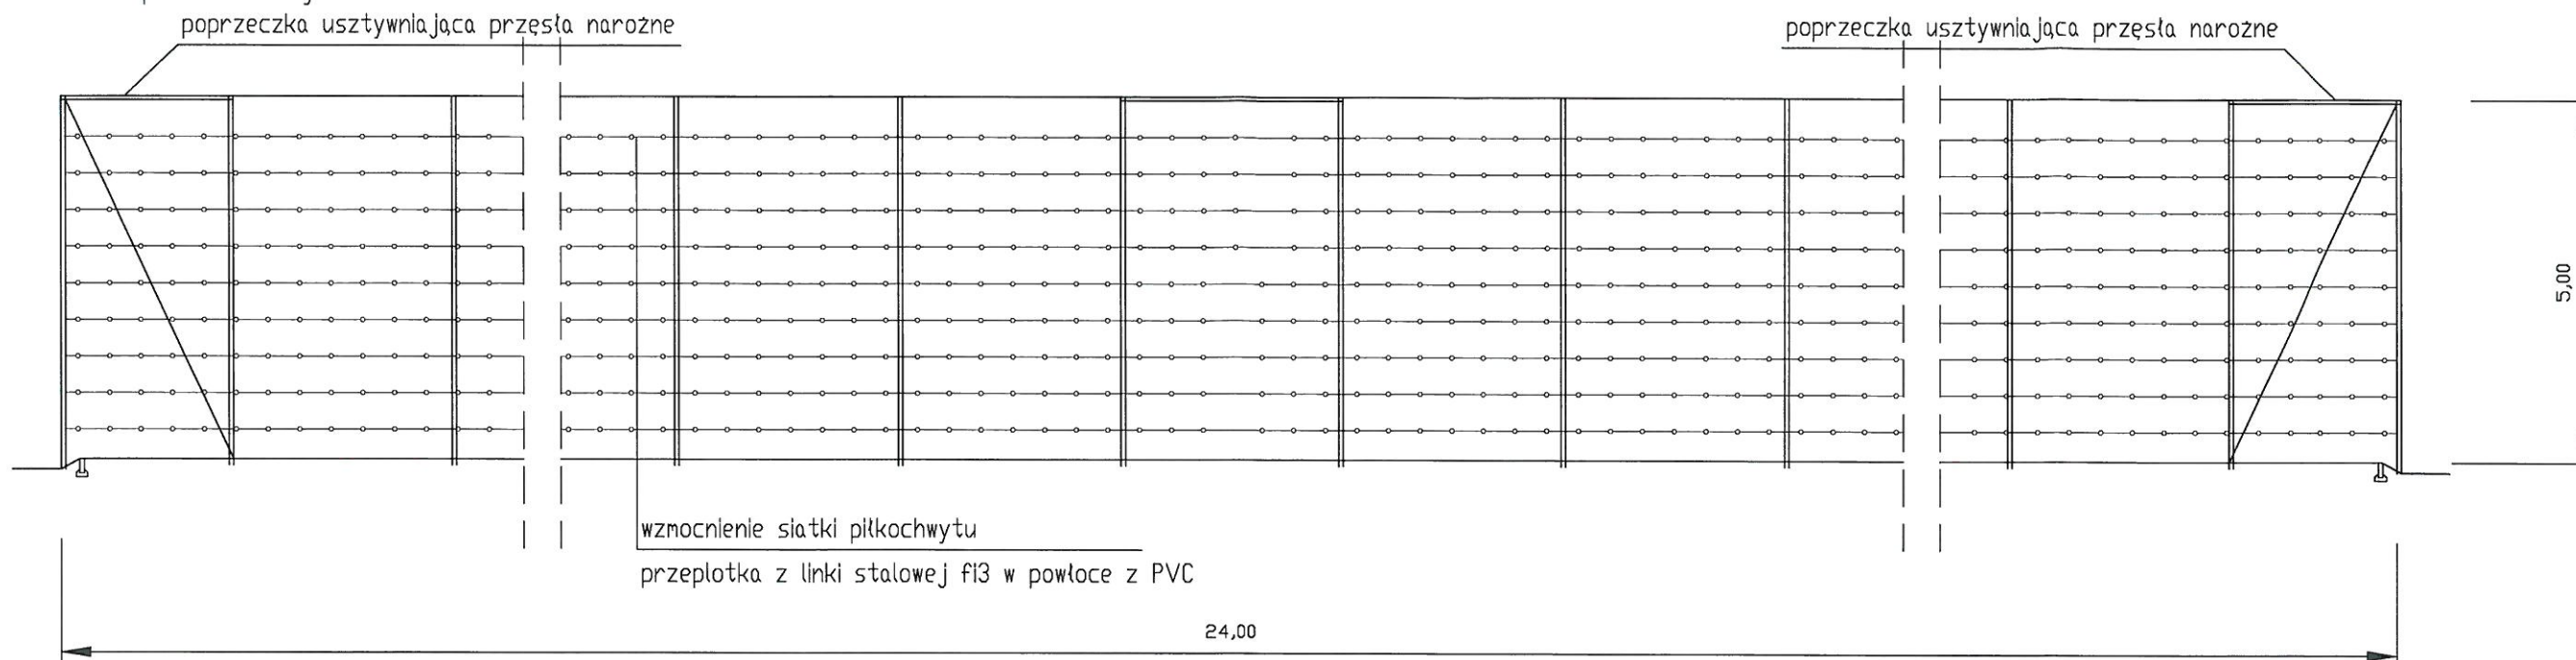


UWAGI:

- słupki mocować w fundamencie betonowym
- odległości między słupkami 2,0m – 5,0m
- wysokość piłkochwytu 5,0m
- siatka polipropylenowa o gr. splotu 5mm

ABT P.H.U. - ARCHITEKTURA - BUDOWNICTWO - TECHNOLOGIE		PRACOWNIA PROJEKTOWA "ABT" 55-200 Oława, ul. BRZESKA 26	
STADIUM: PB	INWESTOR:	GMINA DOMANIÓW 55-216 DOMANIÓW 56	Data: 03.2014
BRANŻA:	AUTOR PROJ:	inż. Tomasz Butwicki 124/DOS/03	Podpis: <i>[Signature]</i>
BRANŻA: ARCH.	PROJEKTANT:	mgr inż. arch. Monika Suwała 26/02/D01A	Podpis: <i>[Signature]</i>
SKALA:	OBIEKT:	Modernizacja boiska sportowego Wierzbno dz.nr 260/3 AM-1 gmina Domaniów	Nr rys.: 2
		NAZWA RYS.: PRZEKRÓJ I WIDOK PIŁKOCHWYTÓW	

widok ogrodzenia

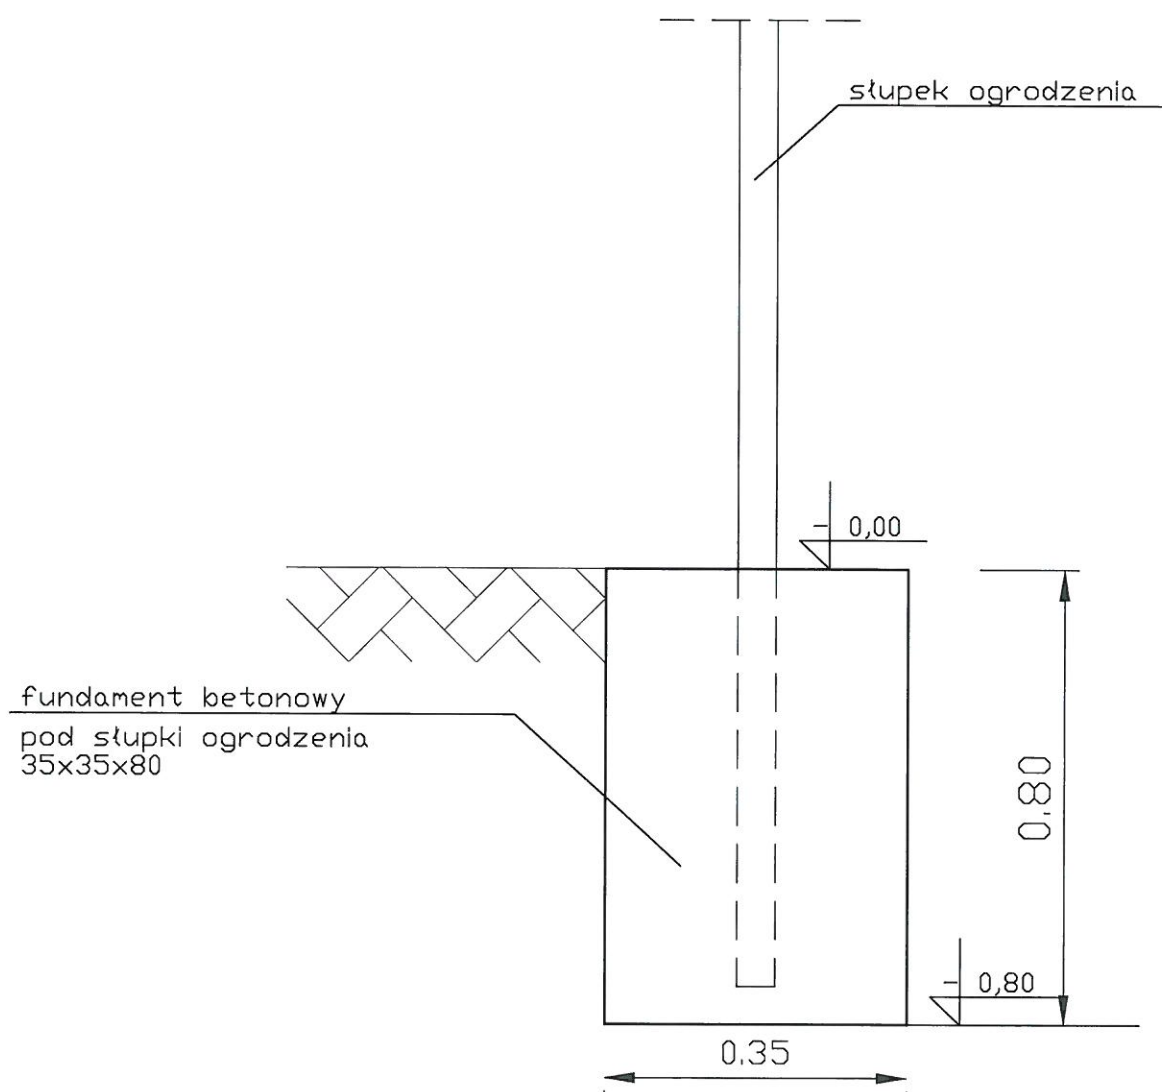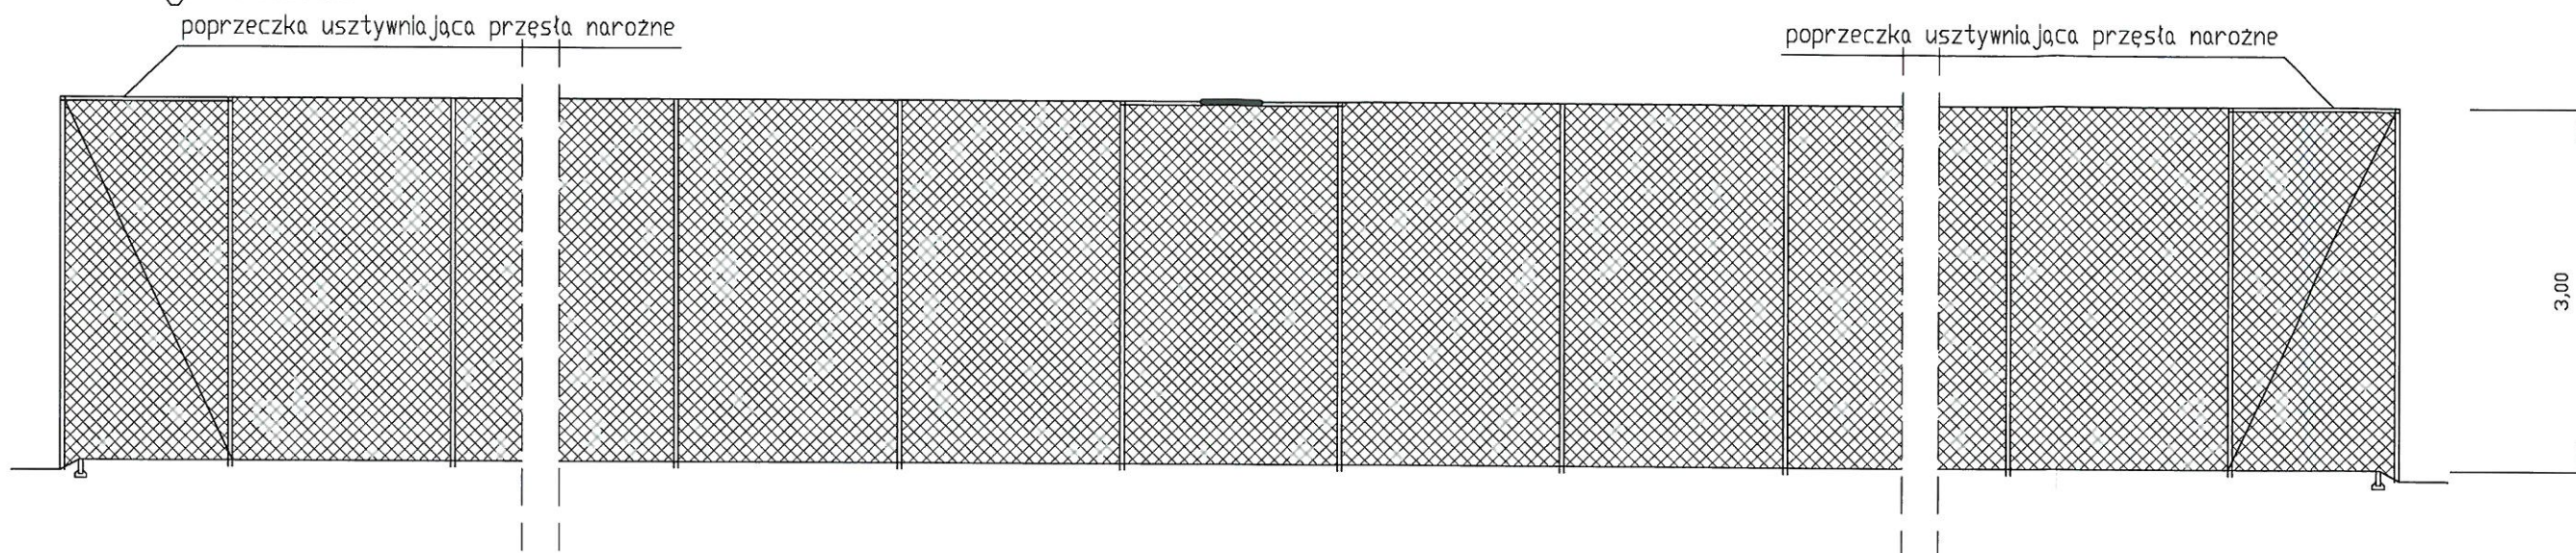

UWAGI:

- słupki mocować w fundamencie betonowym
- odległości między słupkami 2,0m – 5,0m
- wysokość OGRODZENIA 3,0m
- siatka stalowa ocynkowana/powlekana

 P.H.U. - ARCHITEKTURA - BUDOWNICTWO - TECHNOLOGIE		PRACOWNIA PROJEKTOWA-"ABT" 55-200 Oława, ul. BRZESKA 26	
STADIUM: PB	INWESTOR:	GMINA DOMANIÓW 55-216 DOMANIÓW 56	Data: 03.2014
BRANŻA:	AUTOR PROJ:	inz.Tomasz Butwicki 124/005/03	Podpis:
BRANŻA: ARCH.	PROJEKTANT:	mgr inż.arch. Monika Suwała 26/02/DOIA	Podpis:
SKALA:	OBIEKT:	Modernizacja boiska sportowego Wierzbno dz.nr 260/3 AM-1 gmina Domaniów	Nr rys.: 3
NAZWA RYS.:		PRZEKRÓJ I WIDOK ogrodzenia	