


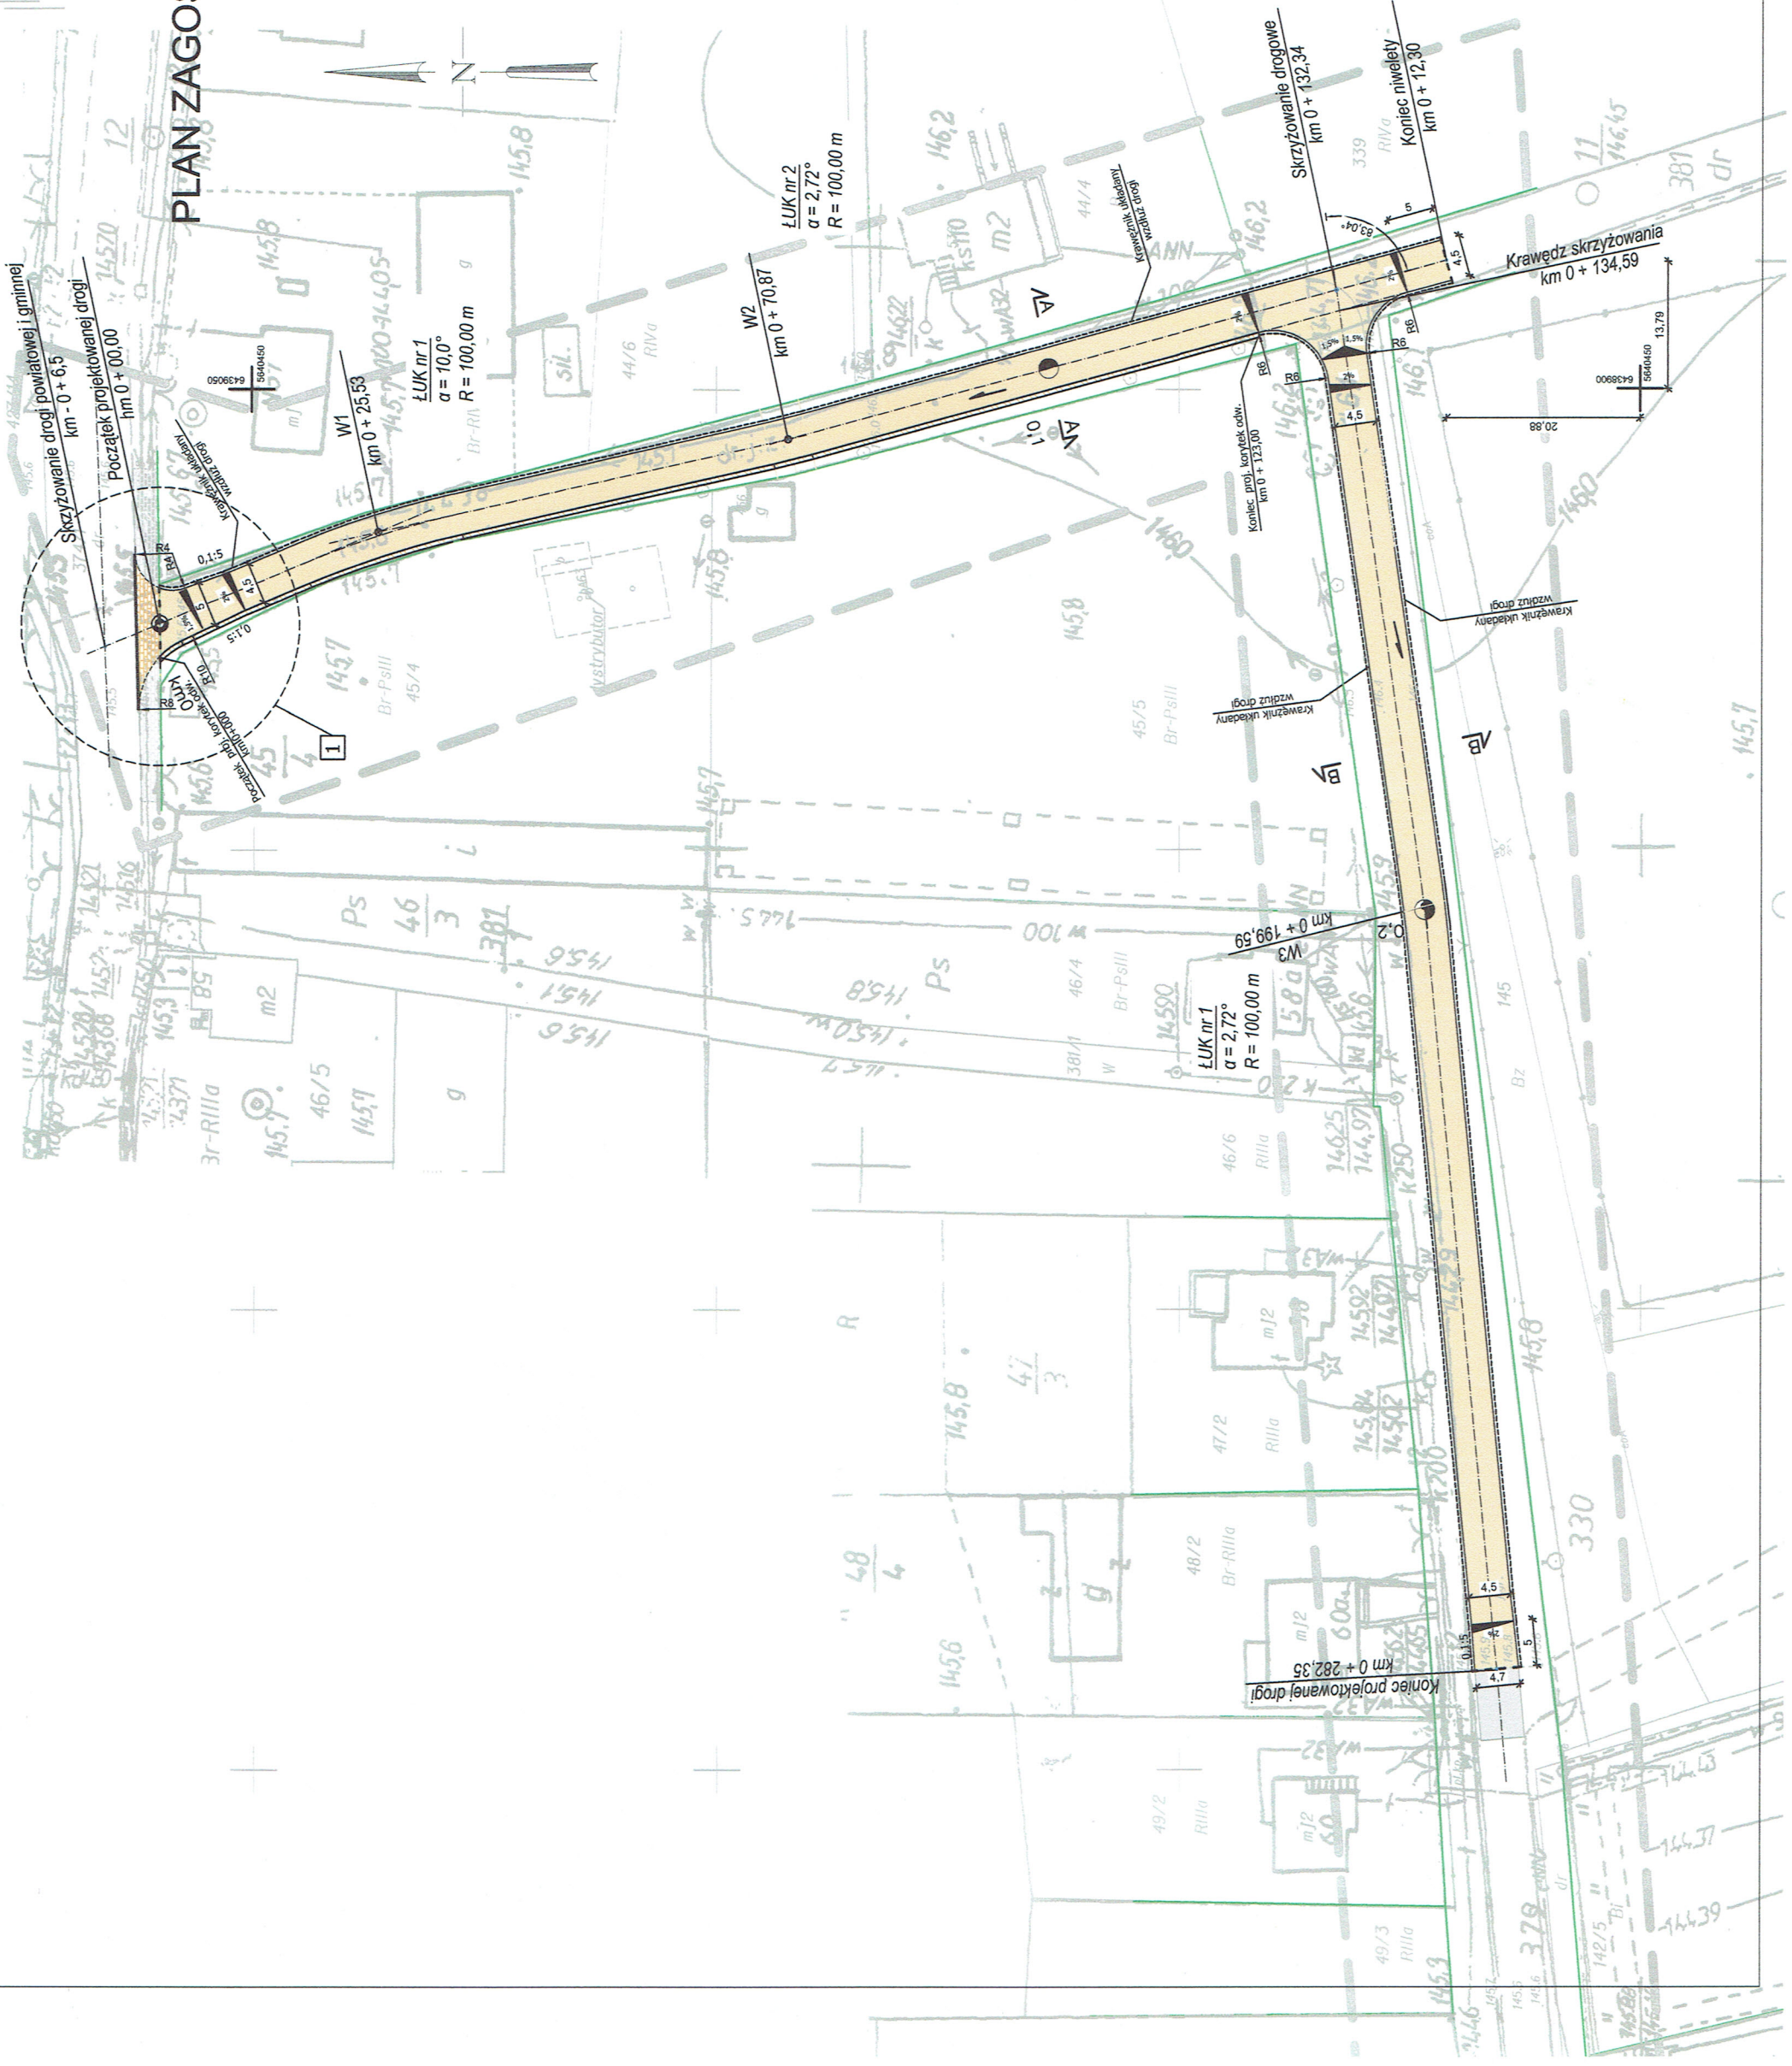

PLAN ZAGOSPODAROWANIA TERENU

1: 500

LEGENDA :

- Nawierzchnia istniejąca z kostki betonowej
- Nawierzchnia z kostki betonowej gr 8 cm na zjeździe
- Projektowana nawierzchnia asfaltowa gr. 5 cm
- Krawężnik betonowy obłożony 15x30 cm
- Krawężnik betonowy 15x30 cm wzdłuż krawędzi jezdni
- Ściek z korytka betonowego 50x60x15 cm

1 Przekroje zjazdu na rysunku nr 7

UWAGI :

- Dostosować rzędne wysokościowe na zjeździe do istniejącej niwelety drogi powiatowej i istniejących spadków podłużnych drogi
- Korytka odwodnieniowe od km 0 do km 0+123

Temat zadania: Przebudowa drogi gminnej dojazdowej do gruntów rolnych w Domaniowie.				
Funkcja:	Imię Nazwisko:	Podpis:	Skala:	Branża:
Projektant:	mgr inż. Jan Ruszkiewicz ul. bud. 15/169 UW		1 : 500	Drogonia
Asystent projektanta:	Inż. Konrad Pawłowski		Investor:	Gmina Domaniów
Sprawdził:			Data:	Nr rys.:
			marzec 2016r	4
Zakład Budownictwa Komunikacyjnego "BUDREX" Pracownia Projektowa mgr inż. Jan Ruszkiewicz 54 - 107 Wrocław, ul. Maślacka 72				
Załącznik do projektu: PLAN ZAGOSPODAROWANIA TERENU				
Załącznik do projektu: PLAN ZAGOSPODAROWANIA TERENU				
Załącznik do projektu: PLAN ZAGOSPODAROWANIA TERENU				