

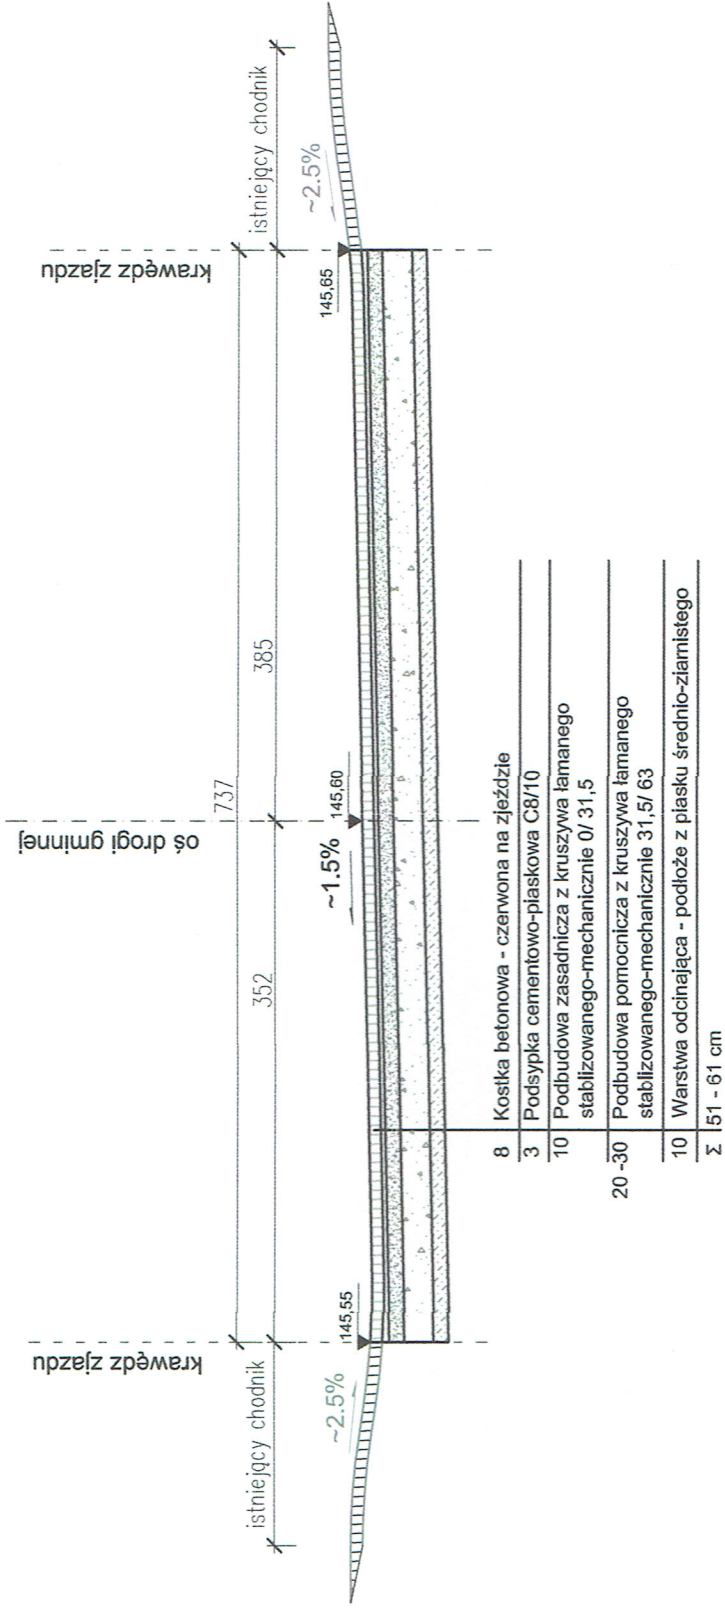


PRZEKRÓJ POPRZECZNY ZJAZDU 2-2
1:50

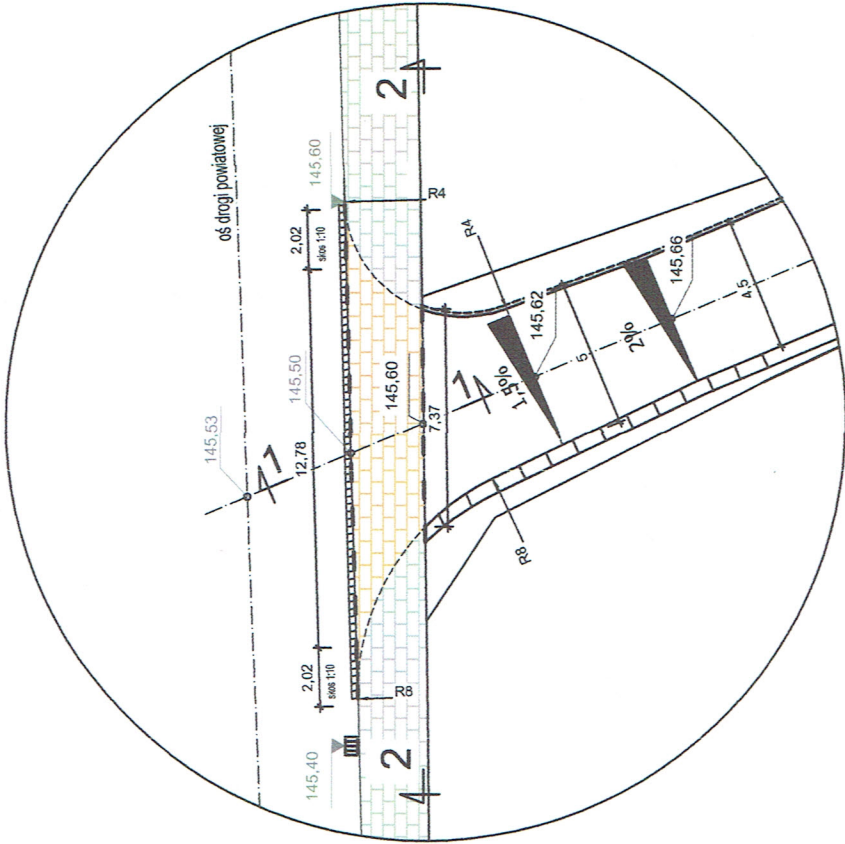

PRZEKRÓJ PODŁUŻNY ZJAZDU 1-1

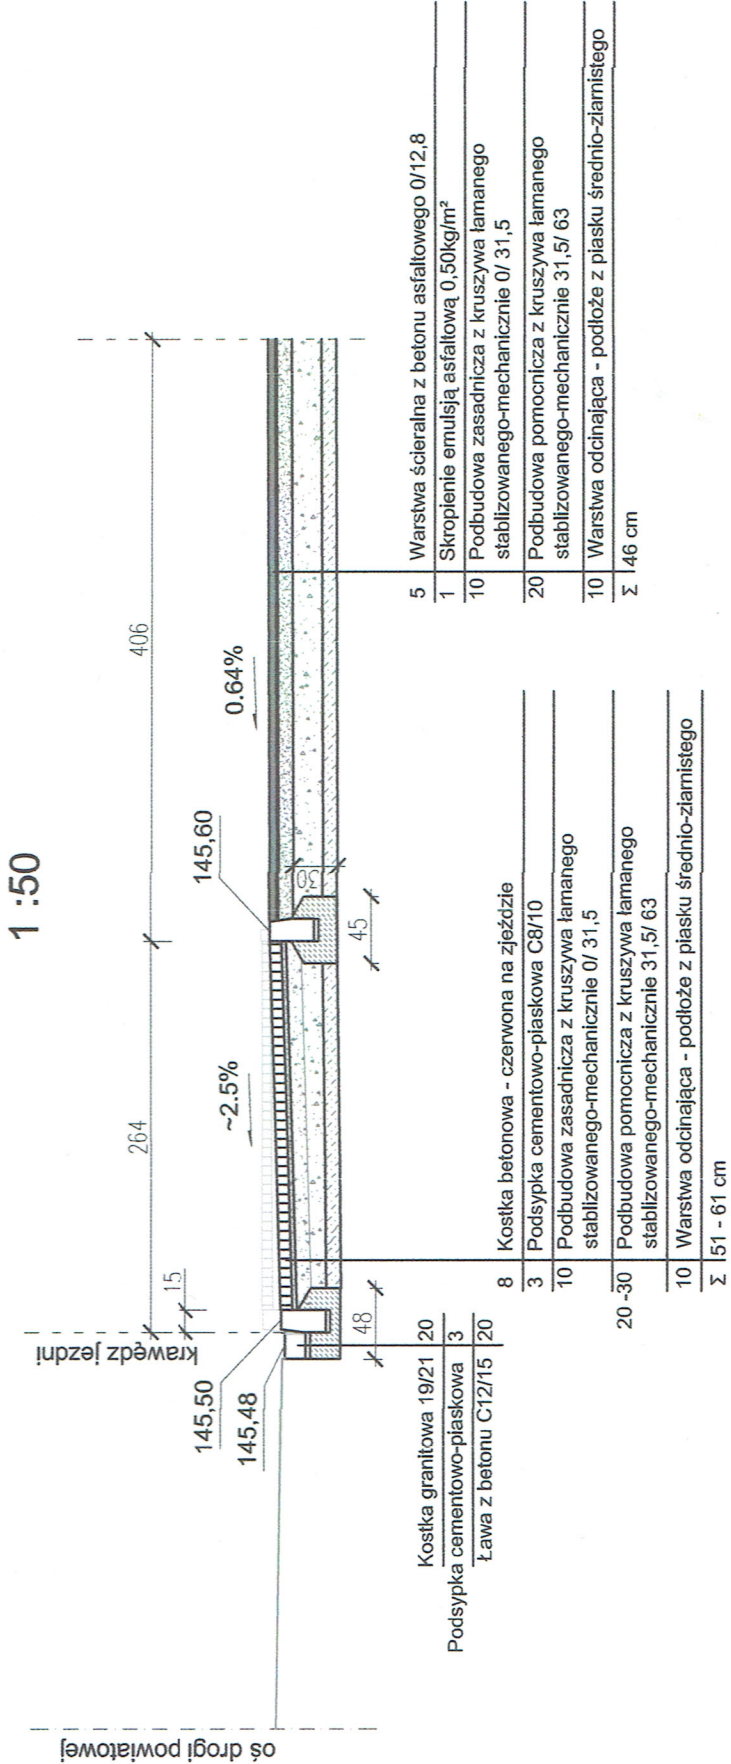

Temat zadania: Przebudowa drogi gminnej dojazdowej do gruntów rolnych w Domaniowie.			
Funkcja:	Imię Nazwisko:	Podpis:	Skala : 1 : 500
Projektant:	mgr inż. Jan Ruskiewicz Upr. bud. 151/89 UW		Branka: Drogowa
Asystent projektanta:	inż. Konrad Pawłowski		Investor : Gmina Domaniów
Sprawdził:			Data: marzec 2016r
Nazwa rysunku: Zakład Budownictwa Komunikacyjnego "BUDREX" Pracownia Projektowa mgr inż. Jan Ruskiewicz 54 - 107 Wrocław, ul. Maśliska 72			Nr rys.: 7
WŁĄCZENIE DROGI POWIATOWEJ			Zastrzeżenie się prawa autorskie