


PROFIL PODŁUŻNY

1: 100
1: 1000

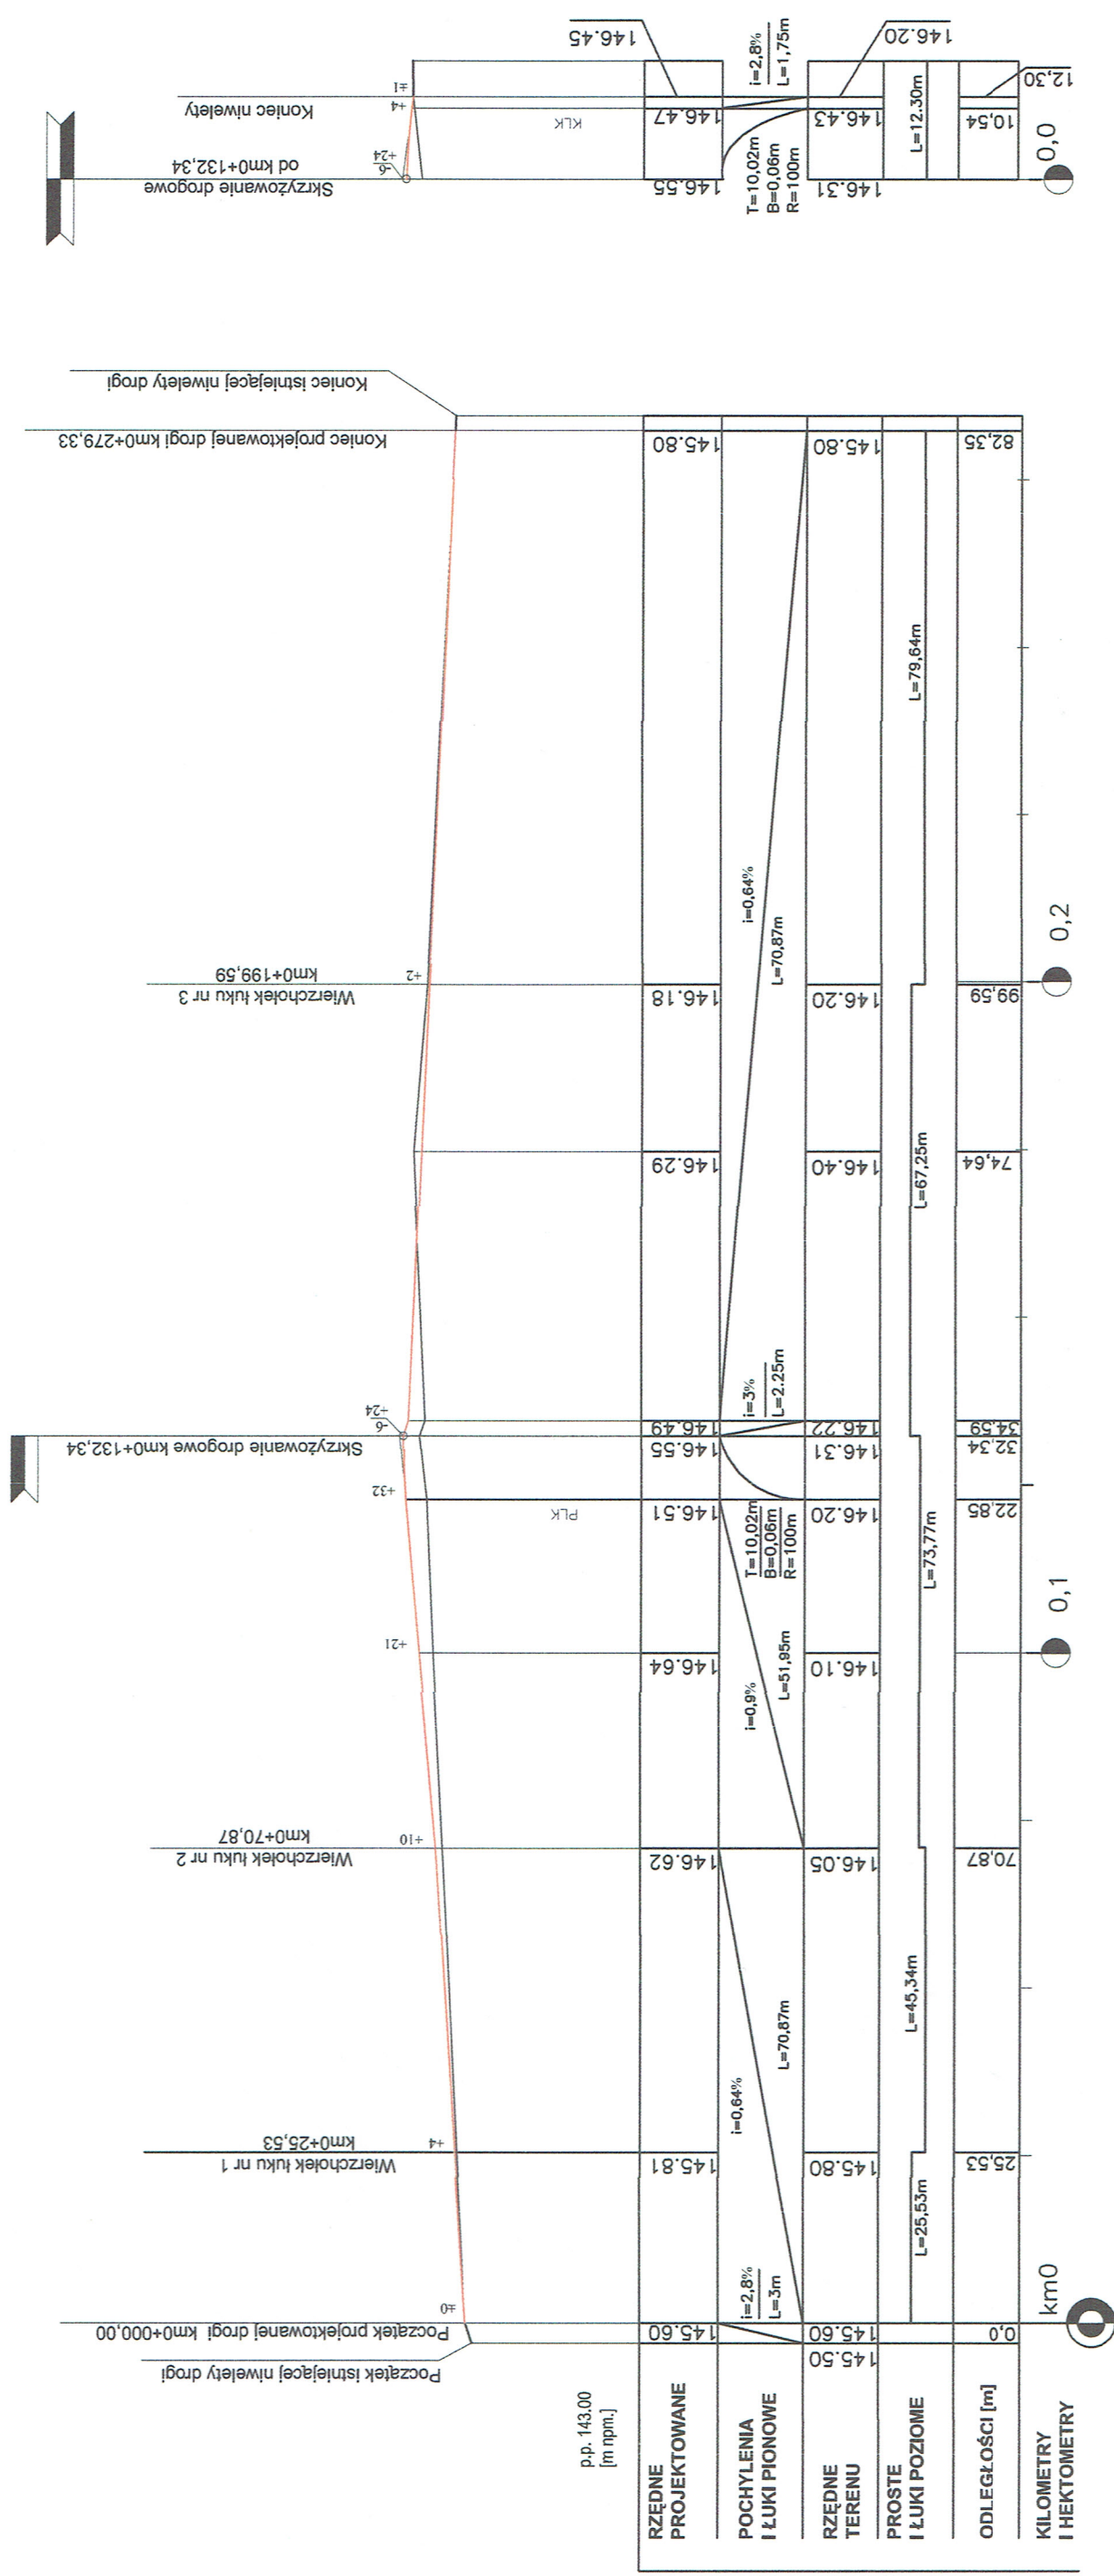

LEGENDA:

- Proj. niweleta drogi
- Istniejąca niweleta drogi
- Skrzyżowanie drogowe

Temat zadania: **Przebudowa drogi gminnej dojazdowej do gruntów rolnych w Domaniowie.**

Funkcja:	Imię Nazwisko:	Podpis:	Skala :	Branża:
Projektant:	mgr inż. Jan Ruskiewicz		1 : 500	Drogowa
Asystent projektanta:	inż. Konrad Pawłowski		Investor :	Gmina Domanów
Sprawdził:			Data:	Nr rys.: 5
			marzec 2016r	

Nazwa rysunku: **PROFIL PODŁUŻNY**

Zakład Budownictwa Komunikacyjnego "BUDREX" Pracownia Projektowa mgr inż. Jan Ruskiewicz 54 - 107 Wrocław, ul. Masłicka 72

Zastrzega się prawa autorskie