

752

OLAWA

dnia 04.03.2016r

GMINA DOMANÓW

DOMANÓW 56-55-216 DOMANÓW


DETALOMOCNIK

TOMASZ BUCHACKI

(imię nazwisko i dokładny adres inwestora)

ul. BRITSKA 26/5 55-200 OLAWA 4738

tel. (71) 305-36183

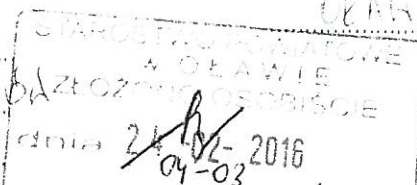

f. Bruchacz

Starostwo Powiatowe w Oławie
Wydział Architektury i Budownictwa
ul. 3 Maja 1
55-200 Oława

AB. 6741.74.2016

(nr rejestru organu właściwego do przyjęcia zgłoszenia)

ZGŁOSZENIE**ZAMIARU WYKONANIA ROBÓT BUDOWLANYCH**

SPRÓSTOWANIE WYKONANIE 2 DZIAŁ 20.02.2016r

Zgłaszam zamiar wykonania następujących robót budowlanych na działce nr 155/4 AM-1

w miejscowości KONCZYCE, GMINA DOMANÓW przy ulicy nr
polegających na BUDOWLE MIĘDZKA SPORTOWO-REKREACYJNEGO I TYM BOISKA SPORTOWEGO DO GRY W PIŁKĘ NOŻNĄ, BOISKA DO GRY W PIŁKĘ SIATEKOWĄ, URZĄDZENIA DO CHICZENIA NA ŚWIEŻYM POWIETRZU, PLACU ZAPARKOWYM DLA DZIECI ORAZ PIKNIKOWYCH

W zgłoszeniu należy określić, zakres i sposób wykonywania robót budowlanych

ROBOTY BUDOWLANE WYKONYWANE W ZAMIERZONYCH DOKUMENTACJI

Planowany termin rozpoczęcia robót budowlanych: 04.04.2016r

(min 30 dni od dnia złożenia zgłoszenia w Starostwie)

STARSZY SPECJALISTA
w Wydziale Architektury
i Budownictwa
Adam Bruchacz

Nie wnoszę sprzeciwu w sprawie zamiaru
rozpoczęcia robót objętych niniejszym
zgłoszeniem, dnia 16.03.2016r.

podpis inwestora z up. Bk

Załączniki:

- oświadczenie o posiadaniu prawa do dysponowania nieruchomością na cele budowlane,
- odpowiednie szkice i rysunki
- odpowiednia mapa
- pozwolenia, uzgodnienia i opinie wymagane odrębnymi przepisami,

- w przypadku przyłącza: elektroenergetycznego, wodociągowego, kanalizacyjnego, gazowego, ciepłego, telekomunikacyjnego oraz w przypadku instalacji zbiornikowej na gaz płynny z pojedynczym zbiornikiem o pojemności do 7 m³, przeznaczonej do zasilania instalacji gazowych w budynkach mieszkalnych jednorodzinnych, należy przedstawić projekt zagospodarowania działki lub terenu wraz z opisem technicznym instalacji wykonanym przez projektanta posiadającego wymagane uprawnienia budowlane,

- w przypadku instalacji zbiornikowych na gaz płynny z pojedynczym zbiornikiem o pojemności do 7 m³ przeznaczonej do zasilania instalacji gazowych w budynkach mieszkalnych jednorodzinnych, projekt zagospodarowania powinien być uzgodniony z rzeczoznawcą do spraw zabezpieczeń przeciwpożarowych

POUCZENIE

- Do wykonania robót budowlanych można przystąpić, jeśli w terminie 30 dni od dnia doręczenia zgłoszenia właściwy organ nie wniesie, w drodze decyzji, sprzeciwu i nie później niż po upływie dwóch lat od określonego w zgłoszeniu terminu ich rozpoczęcia (art. 30 ust. 5 ustawy Prawo budowlane)

PROJEKT ZAGOSPODAROWANIA TERENU

INWESTOR: GMINA DOMANIÓW
Domaniów 56
55-216 Domaniów

OBIEKT I PRZEDMIOT OPRACOWANIA: Budowa miejsca sportowo - rekreacyjnego

ADRES INWESTYCJI: Działka nr 155/4 AM-1
Obręb ewid. Nr [0010] KOŃCZYCE,
Jedn. ewidencyjna : [021502_2] Domaniów

JEDNOSTKA PROJEKTOWA: Pracownia Projektowa „ABT”
ul. Brzeska 26/9, 55-200 Oława
tel/fax 71 303-36-99

AUTOR PROJEKTU : inż. Tomasz Butwicki

OŚWIADCZENIE PROJEKTANTÓW

Na podstawie art.20 ust.4 ustawy z dnia 7 lipca 1994r.- Prawo Budowlane (Dz. U. z 2013r. Poz.1409 z późn. zm.)
OŚWIADCZAMY, że projekt budowlany
został sporządzony zgodnie z obowiązującymi przepisami oraz zasadami wiedzy technicznej.

PROJEKTANCI :

BRANŻA ARCHITEKTONICZNA	BRANŻA ARCH+KONSTR
mgr inż. arch. Krzysztof Łannik upr. nr 03/02/OOIA <i>mgr inż. architekt Krzysztof ŁANNIK</i> uprawnienia budowlane do projektowania bez ograniczeń w szczególności architektonicznej	inż. Tomasz Butwicki upr. nr 124/DOS/03 <i>inż. TOMASZ BUTWICKI</i> uprawnienia budowlane do projektowania i kierownictwa nadzoru nad budową w szczególności w zakresie projektowania i nadzoru nad budową w specjalności architektonicznej UPR BUD nr ew 124/DOS/03

SPIS ZAWARTOŚCI PROJEKTU

1. OPIS DO PROJEKTU ZAGOSPODAROWANIA TERENU	str. 3
2. CZĘŚĆ RYSUNKOWA	str. 5
Rys. nr 1 – Plan sytuacyjny	
Rys. nr 2 – Plan sytuacyjny – wymiarowanie	
3. ZAŁĄCZNIKI	
Nr 1 – Uprawnienia projektantów	str.7
Nr 2 – Decyzja o ustaleniu lokalizacji inwestycji celu publicznego	str.12
Nr 3 – Opinia konserwatora zabytków	str.19
Nr 4 – Pozwolenie archeologiczne	str.20
Nr 5 – Zgoda PZD na zbliżenie zabudowy do drogi powiatowej	str.21a
Nr 6 – Oświadczenie o zabezpieczeniu basenu ppoż	str.21c
Nr 7 – Oświadczenie dotyczące drugiego basenu przeznaczonego do zasypania	str.21d
4. URZĄDZENIA PLACU ZABAW I CERTYFIKATY	str.22

OPIS DO PROJEKTU ZAGOSPODAROWANIA TERENU

1. Przedmiot opracowania

Przedmiotem niniejszego opracowania jest zagospodarowanie terenu dla działki nr 155/4 AM-1 w obrębie Kończyce, gmina Domaniów, na której przewiduje się do realizacji budowę miejsca rekreacji i wypoczynku. Opracowanie obejmuje zagospodarowanie placu zabaw, boiska do gry w piłkę nożną, boiska do gry w siatkówkę, wstawienie urządzeń placu zabaw (obiektów małej architektury).

2. Dane o terenie

Działka położona jest w miejscowości Kończyce w gminie Domaniów. Teren znajduje się w strefie zabudowy wiejskiej intensywnej. Teren działki z basenem ppoż, który jest ogrodzony ogrodzeniem panelowym o wysokości do 2,2m oraz pozostałościami po drugim zbiorniku. Zbiornik na dzień dzisiejszy nie pełni funkcji zbiornika ppoż ani nie jest zbiornikiem dla wody deszczowej.

Zbiornik jest zarośnięty roślinnością krzakami i niewielkimi drzewami. Ściany zbiornika popękane z dużymi ubytkami. Zbiornik przeznaczony do zasypiania. Ogrodzenie panelowe stalowe o wysokości do 2,0m (poza zakresem opracowania nie wymaga zgłoszenia).

3. Ochrona Konserwatorska

Przedmiotowa działka znajduje się na terenie historycznego układu ruralistycznego wsi Kończyce, na terenie objętym ochroną konserwatorską. Na etapie projektowania uzgodniono projekt zagospodarowania terenu z WUOZ we Wrocławiu. Uzyskano pozwolenie archeologiczne na prace ziemne.

4. Kolizje z sieciami

Nie występują kolizje z sieciami uzbrojenia terenu.

5. Zagospodarowanie terenu

Objęte opracowaniem miejsce rekreacji i wypoczynku składa się z:

1. tablica regulamin;
 2. zestaw zabawowy PW020 M3
 3. jeździec
 4. biegacz
 5. orbitrek
 6. bujak piesek na sprężynie
 7. stół do tenisa stołowego
 8. huśtawka wagowa
 9. zjeżdżalnia
 10. karuzela
 11. ławka
 12. kosz na śmieci
 13. boisko do gry w piłkę nożną
 14. boisko do siatkówki
- Wysokość każdego z urządzeń projektowanego placu zabaw nie przekracza 4,0m.
 - Wody opadowe odprowadzane do gruntu na teren własnej działki.

- Istniejący basen ppoż. zabezpieczony jest ogrodzeniem stalowym o wysokości 1,6m z siatką stalową. Zgodnie z pismem Wójta Gminy Domaniów oraz z regulaminem placu zabaw będzie przewidywał przebywanie na nim dzieci pod opieką osób dorosłych.
- Drugi zbiornik położony na działce jako uszkodzony jest przeznaczony do zasypania.
- Działka posiada dostęp do drogi publicznej – istniejącym zjazdem z drogi gminnej wewnętrznej dz.nr 155/6;
- Zabudowa placu zabaw w odległości mniejszej niż 8m od drogi powiatowej została uzgodniona pismem PZD.
- Zabudowa placu zabaw w odległości mniejszej niż 6m od drogi wewnętrznej jest dopuszczalna zgodnie z zapisem w decyzji lokalizacji inwestycji celu publicznego (decyzja nr 17/2015 z dnia 28.09.2015 roku załączona do dokumentacji).

- Boisko trawiaste do gry w piłkę nożną oraz boisko trawiaste do gry w siatkówkę. Boisko do piłki nożnej wyposażone w piłkochwyty i bramki.

Piłkochwyty na słupach o wysokości ok. 5m z wypełnieniem z siatki polipropylenowej (grubość splotu 5mm).

Wzmocnić siatkę piłkochwytu przeplatając linkę stalową Ø 3 mm w oplocie z PVC co 0,5m mocowaną na słupkach o śr. 48,3mm. Przęsła narożne zakończyć poprzeczką usztywniającą. Elementy stalowe zabezpieczyć antykorozyjnie poprzez malowanie farbami antykorozyjnymi w kolorze wybranym przez Inwestora.

Bramki z siatką do piłki nożnej wykonane z aluminiowego owalnego profilu 120/100 mm lub drewniane.

Mocowane do podłoża przykręcenie w dolnej części łuku śrubami mocującymi do uchwyty zamocowanego na stałe w podłożu lub mocowanie szpilowe do nawierzchni.

6. Wpływ inwestycji na środowisko


Urządzenia nieuciążliwe dla środowiska. Urządzenia nie emitują żadnych zanieczyszczeń ani pyłów nie wpływają negatywnie na środowisko. Planowana inwestycja nie stanowi zagrożenia dla środowiska oraz higieny i zdrowia użytkowników. Projektowane urządzenia nie wpływają negatywnie na otoczenie, nie pozbawiają światła sąsiednich nieruchomości, nie pozbawiają dostępu do drogi publicznej, nie pozbawiają sąsiednich działek możliwości korzystania z wody i energii elektrycznej. Urządzenia nie emitują żadnych hałasów ani wibracji, nie zanieczyszczają powietrza, wody i gleby.

7. Obszar oddziaływania


Obszar oddziaływania urządzeń obejmuje działki nr 155/4, 155/6, 155/8 AM-1.

Opracował: inż. Tomasz Butwicki

inż. TOMASZ BUTWICKI
uprawnienia budowlane do projektowania
i kierowania robotami budowlanymi
w specjalności konstrukcyjno-budowlanej
oraz do projektowania i kierowania robotami
w specjalności elektrycznej
UPR BUT nr ew 124/DOŚ/03

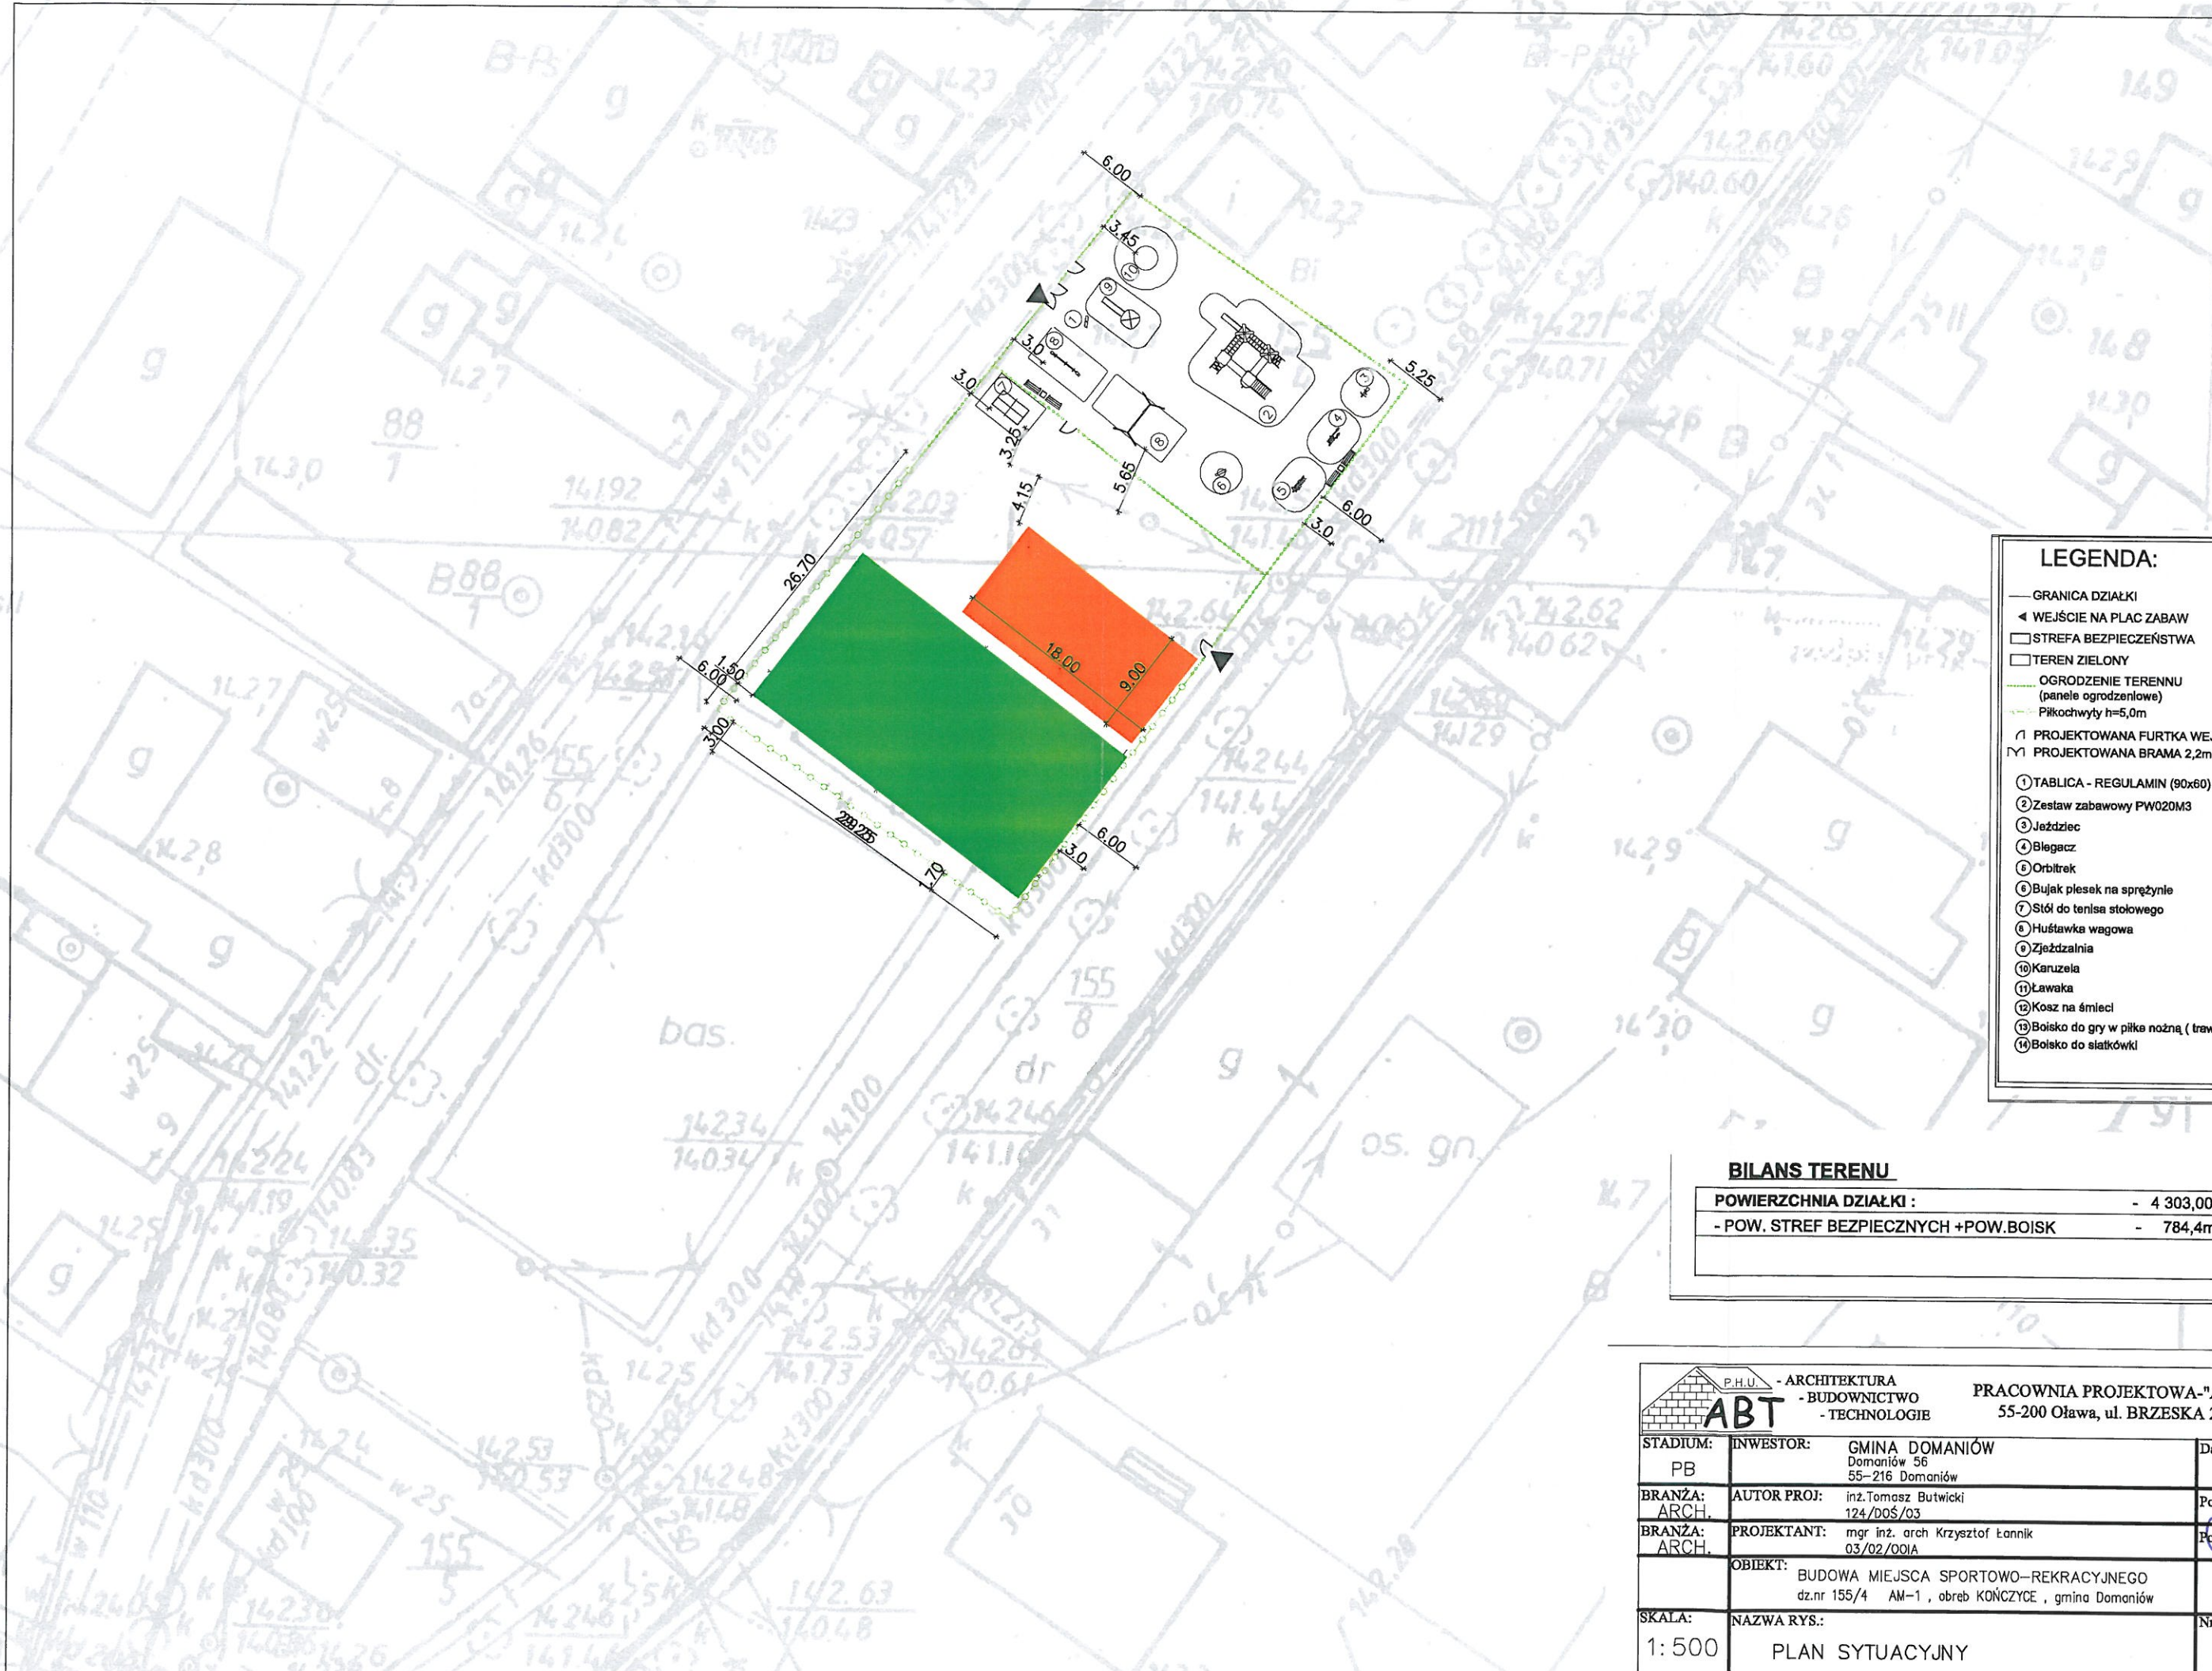

P.H.U. ARCHITEKTURA BUDOWNICTWO TECHNOLOGIE		PRACOWNIA PROJEKTOWA-"ABT" 55-200 Oława, ul. BRZESKA 26	
STADIUM: PB	INWESTOR: GMINA DOMANIÓW Domaniów 56 55-216 Domaniów	Data: 02.2016	
BRANŻA: ARCH.	AUTOR PROJ: inż. Tomasz Butwicki 124/DOŚ/03	Podpis: 	
BRANŻA: ARCH.	PROJEKTANT: mgr inż. arch. Krzysztof Łanik 03/02/001A	Podpis: 	
OBIEKT: BUDOWA MIEJSCA SPORTOWO-REKREACYJNEGO dz.nr 155/4 AM-1, obrob. KOŃCZYCE, gmina Domaniów			
SKALA: 1:500	NAZWA RYS.: PLAN SYTUACYJNY		Nr rys.: 1

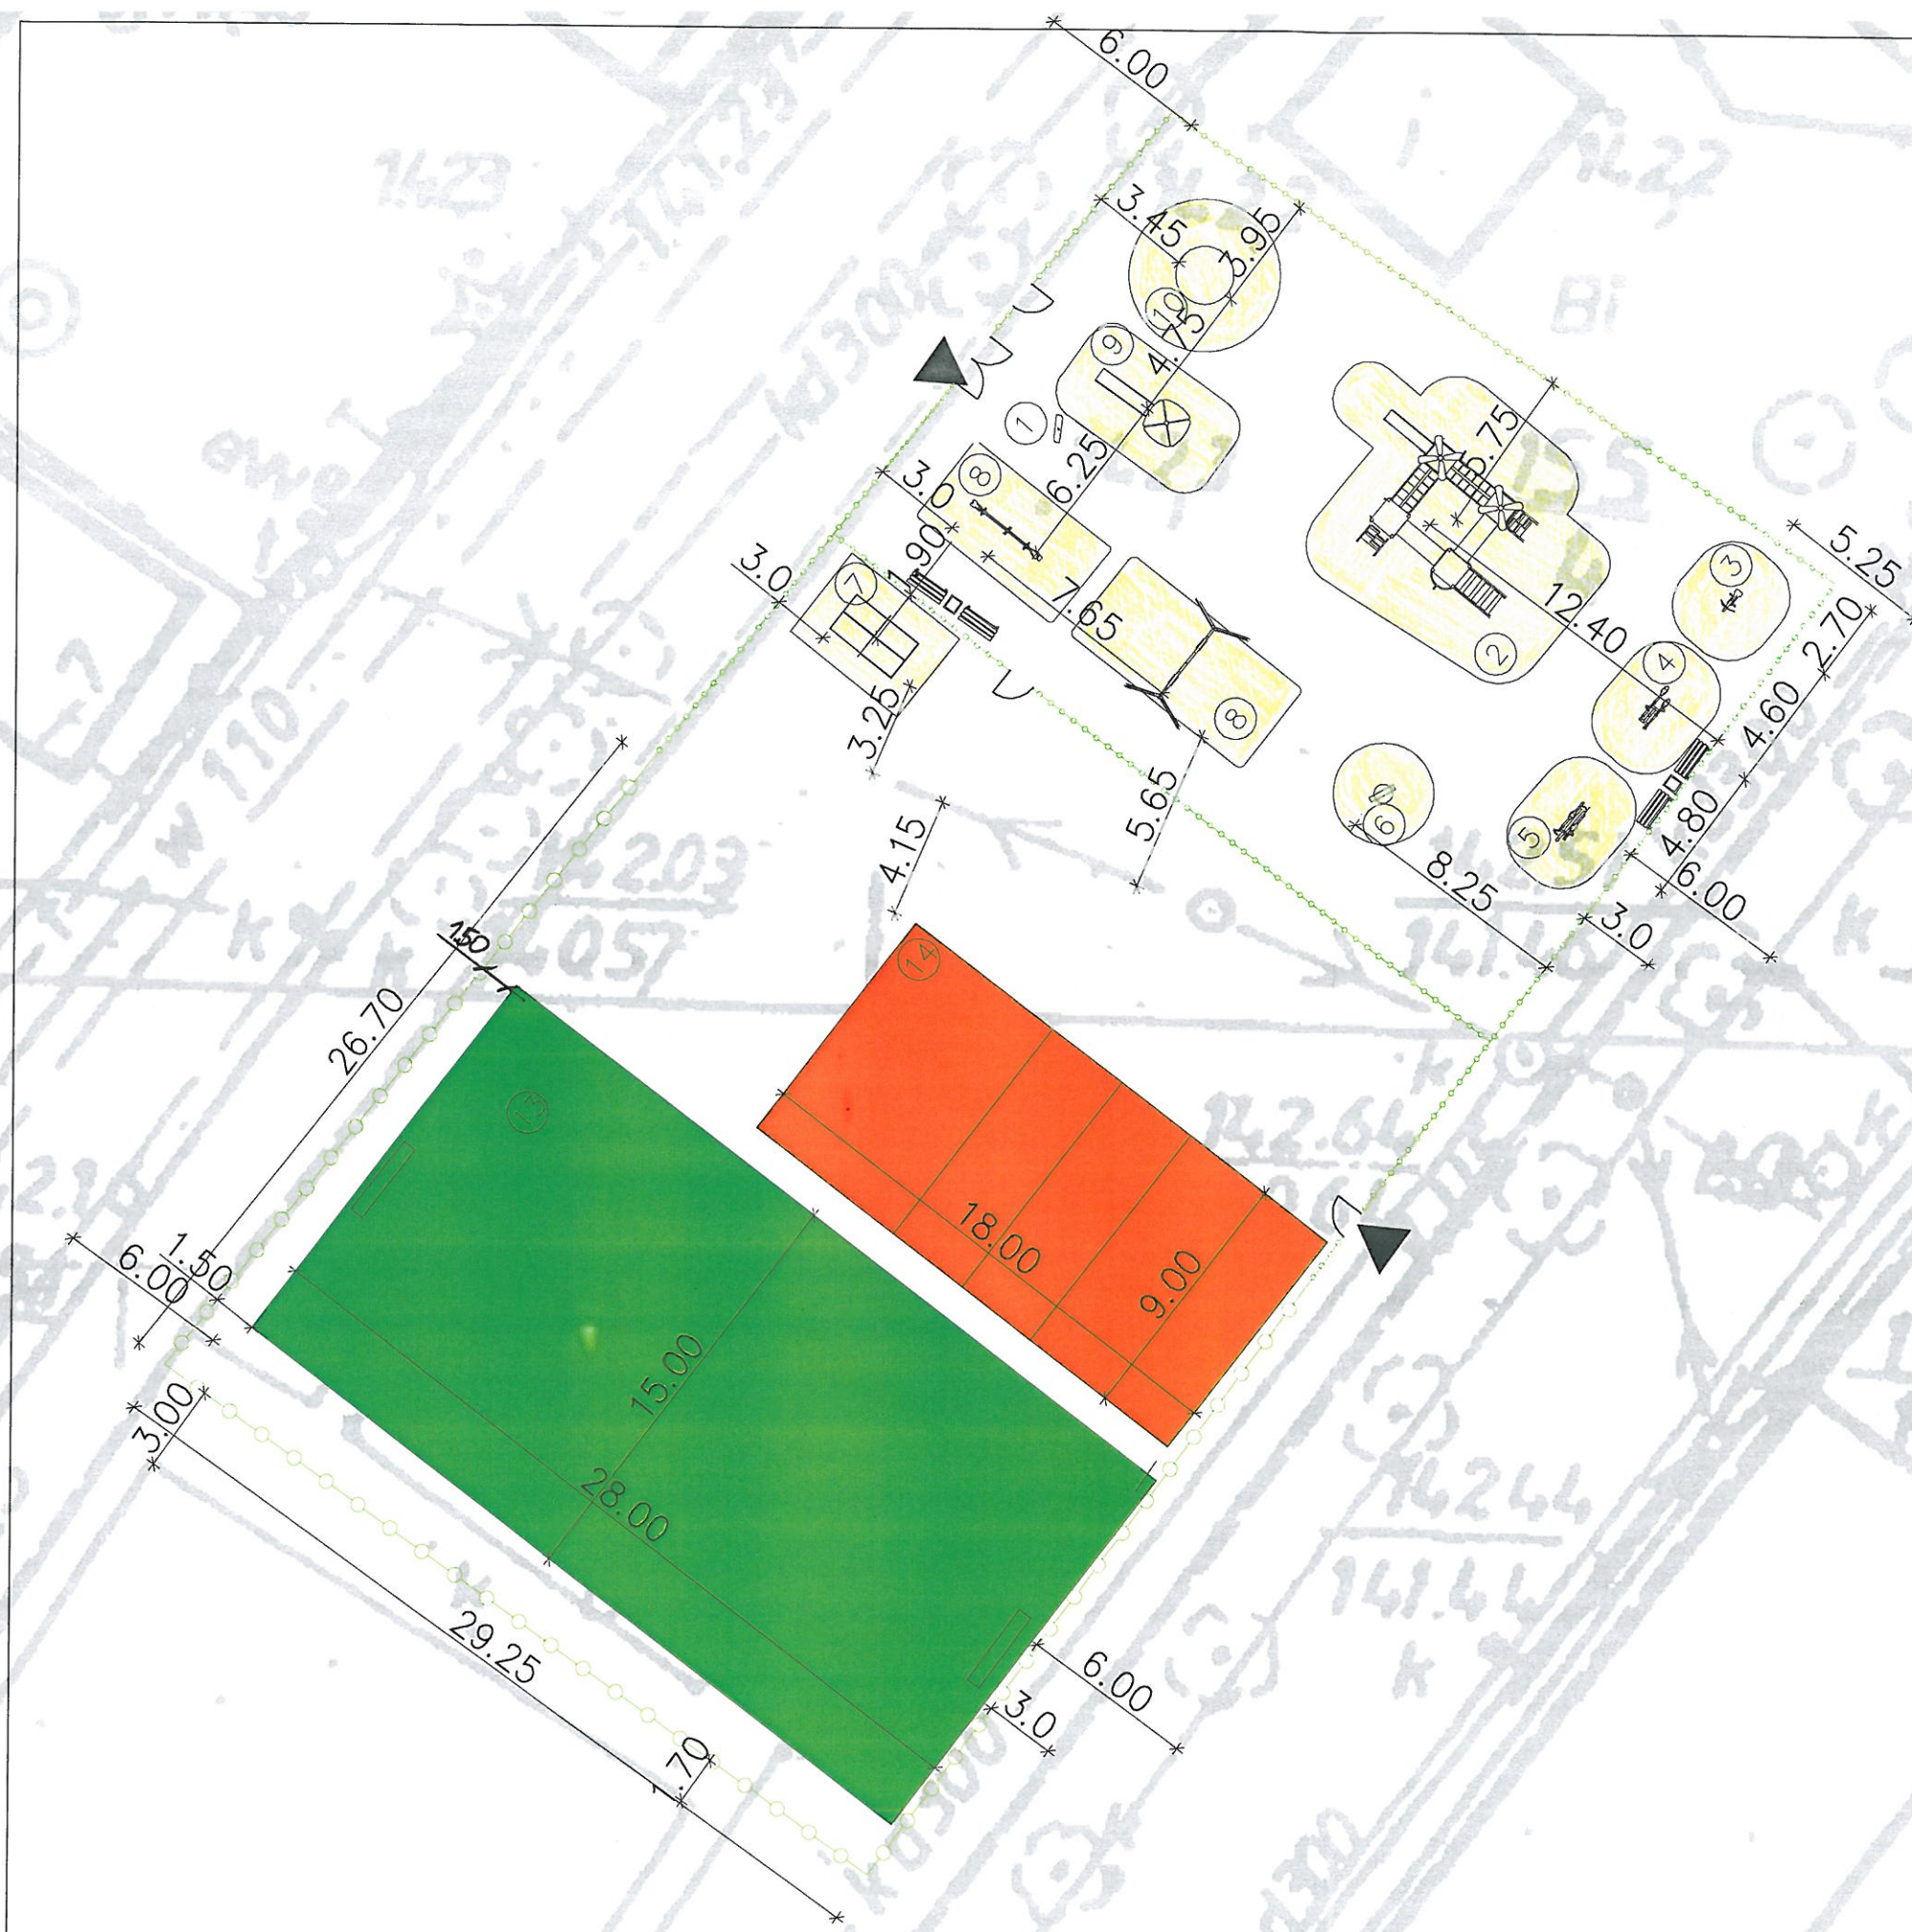

LEGENDA:


- GRANICA DZIAŁKI
- ◀ WEJŚCIE NA PLAC ZABAW
- STREFA BEZPIECZEŃSTWA
- TEREN ZIELONY
- OGRODZENIE TERENU (panele ogrodzeniowe)
- Płkochwyty h=5,0m
- 1/ PROJEKTOWANA FURTKA WEJŚCIOWA 1m
- 1/1 PROJEKTOWANA BRAMA 2,2m

- 1) TABLICA - REGULAMIN (90x60)
- 2) Zestaw zabawowy PW020M3
- 3) Jeździec
- 4) Biegacz
- 5) Orbitrek
- 6) Bujak plesek na sprężynie
- 7) Stół do tenisa stołowego
- 8) Huśtawka węgowa
- 9) Zjeżdżalnia
- 10) Karuzela
- 11) Ławka
- 12) Kosz na śmieci
- 13) Boisko do gry w piłkę nożną (trawie)
- 14) Boisko do siatkówki

BILANS TERENU

POWIERZCHNIA DZIAŁKI :	- 4 303,00m ²
- POW. STREF BEZPIECZNYCH + POW.BOISK	- 784,4m ²

P.H.U. - ARCHITEKTURA - BUDOWNICTWO - TECHNOLOGIE		PRACOWNIA PROJEKTOWA-"ABT" 55-200 Oława, ul. BRZESKA 26	
STADIUM: PB	INWESTOR: GMINA DOMANIÓW Domaniów 56 55-216 Domaniów	Data: 02.2016	
BRANŻA: ARCH.	AUTOR PROJ: inż. Tomasz Butwicki 124/DOŚ/03	Podpis:	
BRANŻA: ARCH.	PROJEKTANT: mgr inż. arch Krzysztof Łonnik 03/02/OOI/A	Podpis:	
	OBIEKT: BUDOWA MIEJSCA SPORTOWO-REKREACYJNEGO dz.nr 155/4 AM-1, obręb KOŃCZYCE, gmina Domaniów		
SKALA: 1: 250	NAZWA RYS.: PLAN SYTUACYJNY-wymiarowanie	Nr rys.: 2	

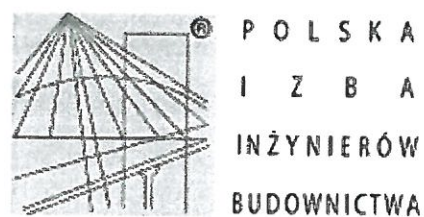

Zaświadczenie

o numerze weryfikacyjnym:

DOŚ-J5W-8DT-8W1 *

Pan Tomasz Butwicki o numerze ewidencyjnym DOŚ/BO/0089/04
adres zamieszkania pl. Szymanowskiego 8/10, 55-200 Oława
jest członkiem Dolnośląskiej Okręgowej Izby Inżynierów Budownictwa i posiada wymagane
ubezpieczenie od odpowiedzialności cywilnej.
Niniejsze zaświadczenie jest ważne od 2016-02-01 do 2017-01-31.

Zaświadczenie zostało wygenerowane elektronicznie i opatrzone bezpiecznym podpisem elektronicznym
weryfikowanym przy pomocy ważnego kwalifikowanego certyfikatu w dniu 2016-01-25 roku przez:

Andrzej Pawłowski, Zastępca Przewodniczącego Rady Dolnośląskiej Okręgowej Izby Inżynierów Budownictwa.

(Zgodnie art. 5 ust 2 ustawy z dnia 18 września 2001 r. o podpisie elektronicznym (Dz. U. 2001 Nr 130 poz. 1450) dane w postaci
elektronicznej opatrzone bezpiecznym podpisem elektronicznym weryfikowanym przy pomocy ważnego kwalifikowanego certyfikatu są
równoważne pod względem skutków prawnych dokumentom opatrzonym podpisami własnoręcznymi.)

ZA ZGODNOŚĆ
Z ORYGINAŁEM

* Weryfikację poprawności danych w niniejszym zaświadczeniu można sprawdzić za pomocą numeru weryfikacyjnego zaświadczenia na
stronie Polskiej Izby Inżynierów Budownictwa www.piib.org.pl lub kontaktując się z biurem właściwej Okręgowej Izby Inżynierów
Budownictwa.

ZAŁĄCZNIK 1

OKK.7131.7132-152/2003/03

Wrocław, 18 grudnia 2003 r.

DECYZJA

Na podstawie art. 24 ust. 1 pkt 2 ustawy z dnia 15 grudnia 2000 r. o samorządach zawodowych architektów, inżynierów budownictwa oraz urbanistów (Dz.U. z 2001r. Nr 5, poz. 42, z późn. zm.), art. 13 ust. 1 pkt 1 i 2, art. 14 ust. 1 pkt 1 i 2 ustawy z dnia 7 lipca 1994 r. Prawo budowlane (Dz.U. z 2003 r. Nr 207, poz. 2016) oraz § 9 ust. 1 rozporządzenia Ministra Gospodarki Przestrzennej i Budownictwa z dnia 30 grudnia 1994 r. w sprawie samodzielnych funkcji technicznych w budownictwie (Dz.U. z 1995 r. Nr 8, poz. 38, z późn. zm.), w związku z art. 104 Kodeksu postępowania administracyjnego (Dz.U. z 2000 r. Nr 98, poz. 1071, z późn. zm.)

Okręgowa Komisja Kwalifikacyjna DOIIB

n a d a j e

Panu

Tomasz Butwicki

inżynier z kierunku budownictwo

urodzony dnia 5 września 1972 r. w Oławie

UPRAWNIENIA BUDOWLANE

numer ewidencyjny 124/DOS/03

do projektowania i do kierowania robotami budowlanymi bez ograniczeń
w specjalności konstrukcyjno-budowlanej
oraz do projektowania w ograniczonym zakresie w specjalności architektonicznej

UZASADNIENIE

Okręgowa Komisja Kwalifikacyjna Dolnośląskiej Okręgowej Izby Inżynierów Budownictwa we Wrocławiu na podstawie protokołów z postępowania kwalifikacyjnego oraz z przeprowadzonego egzaminu, uchwałą Nr 9/OKK/03 z dnia 18 grudnia 2003 r. stwierdziła, że Pan Tomasz Butwicki posiada wymagane prawem wykształcenie i praktykę zawodową oraz uzyskał pozytywny wynik egzaminu - koniecznego do uzyskania uprawnień budowlanych do projektowania i do kierowania robotami budowlanymi bez ograniczeń w specjalności konstrukcyjno-budowlanej oraz do projektowania w ograniczonym zakresie w specjalności architektonicznej.

Czterogłowy zakres uprawnień jest określony na odwrocie niniejszej decyzji.

Pouczenie

1. Zgodnie z art. 12 ust. 7 w/w ustawy Prawo budowlane – podstawę do wykonywania samodzielnych funkcji technicznych w budownictwie stanowi wpis do centralnego rejestru Głównego Inspektora Nadzoru Budowlanego oraz wpis na listę członków właściwej izby samorządu zawodowego.
2. Od niniejszej decyzji służy odwołanie do Krajowej Komisji Kwalifikacyjnej Polskiej Izby Inżynierów Budownictwa w Warszawie, za pośrednictwem Okręgowej Komisji Kwalifikacyjnej DOIIB we Wrocławiu w terminie 14 dni od dnia jej doręczenia.



Skład orzekający OKK

DOLNOŚLĄSKA OKRĘGOWA
IZBA INŻYNIERÓW BUDOWNICTWA

mgr inż. Bronisław Woślek
Przewodniczący Komisji Kwalifikacyjnej

1. mgr inż. Bronisław Woślek

2. prof. dr inż. Kazimierz Czapliński

3. mgr inż. Małgorzata Janiacyk

ZA ZGODNOŚĆ
Z ORYGINAŁEM

- Otrzymują:
1. Pan Tomasz Butwicki
Ul. Szymanowskiego 8/10
55-200 Oława
 2. Okręgowa Rada Izby
 3. Główny Inspektor
Nadzoru Budowlanego
 4. a/a



IZBA ARCHITEKTÓW
RZECZYPOSPOLITEJ POLSKIEJ

Opolska Okręgowa Rada Izby Architektów RP

ZAŚWIADCZENIE - ORYGINAŁ

(wypis z listy architektów)

Opolska Okręgowa Rada Izby Architektów RP zaświadcza, że:

mgr inż. arch. Krzysztof Adam Łannik

posiadający kwalifikacje zawodowe do pełnienia samodzielnych funkcji technicznych w budownictwie w specjalności architektonicznej i w zakresie posiadanych uprawnień nr **03/02/OOIA**, jest wpisany na listę członków Opolskiej Okręgowej Izby Architektów RP pod numerem: **OP-0105**.

Członek czynny od: 19-03-2003 r.

Data i miejsce wygenerowania zaświadczenia: 15-01-2016 r. Opole.

Zaświadczenie jest ważne do dnia: **31-03-2016 r.**

Podpisano elektronicznie w systemie informatycznym Izby Architektów RP przez:
Ewelina Grot, Sekretarz Okręgowej Rady Izby Architektów RP.

Nr weryfikacyjny zaświadczenia:

OP-0105-37Y7-24F8-FB5C-5YE1

Dane zawarte w niniejszym zaświadczeniu można sprawdzić podając nr weryfikacyjny zaświadczenia w publicznym serwisie internetowym Izby Architektów: www.izbaarchitektow.pl lub kontaktując się bezpośrednio z właściwą Okręgową Izbą Architektów RP.

ZA ZGODNOŚĆ
Z ORYGINAŁEM



OPOLSKA OKRĘGOWA IZBA ARCHITEKTÓW
OKRĘGOWA KOMISJA KWALIFIKACYJNA

OOIA-OKK/7131/03/02/19/03

Opole, dnia 24 stycznia 2003 r.

DECYZJA
W SPRAWIE NADANIA UPRAWNIENÍ BUDOWLANYCH

Na podstawie art. 104 § 1 i 2 Kodeksu postępowania administracyjnego (tekst jednolity: Dz. U. z 2000 r. Nr 98, poz. 1071, z późniejszymi zmianami) art. 11, art. 8 pkt 4 i art. 24 pkt 1 i 2 ustawy z dnia 15 grudnia 2000 r. o samorządach zawodowych architektów, inżynierów budownictwa oraz urbanistów (Dz. U. z 2001 r. Nr 5, poz. 42, z późniejszymi zmianami) i Uchwałą nr U-10-02 Krajowej Rady Izby Architektów dnia 24 maja 2002 r. w sprawie regulaminu postępowania kwalifikacyjnego w związku z nadaniem uprawnień budowlanych i tytułu rzeczoznawcy budowlanego oraz art. 12 ust. 3, art. 13 ust. 1 pkt 1, art. 14 ust. 1 pkt 1 ustawy z dnia 7 lipca 1994 r. - Prawo budowlane (tekst jednolity: Dz. U. z 2000 r. Nr 106, poz. 1126, z późniejszymi zmianami), i § 9 ust. 1 rozporządzenia Ministra Gospodarki Przestrzennej i Budownictwa z dnia 30 grudnia 1994 r. w sprawie samodzielnych funkcji technicznych w budownictwie (Dz. U. z 1995 r. Nr 8, poz. 38, z późniejszymi zmianami).

OKRĘGOWA KOMISJA KWALIFIKACYJNA OPOLSKIEJ OKRĘGOWEJ IZBY ARCHITEKTÓW
NADAJE

Panu Krzysztofowi Adamowi Łannikowi
magistrowi inżynierowi architektowi

urodzonemu dnia 29 stycznia 1968 roku w Kędzierzynie-Koźlu


uprawnienia budowlane
nr ewidencyjny 03/02/OOIA
do projektowania bez ograniczeń w specjalności architektonicznej


Uzasadnienie:

Okręgowa Komisja Kwalifikacyjna Opolskiej Okręgowej Izby Architektów stwierdziła, że Pan mgr inż. arch. Krzysztof Adam Łannik, posiada wymagane prawem wykształcenie i praktykę zawodową konieczną do uzyskania uprawnień budowlanych w w/w specjalności i uzyskał(a) pozytywny wynik z egzaminu na uprawnienia budowlane przed Zespołem Egzaminacyjnym powołanym przez Okręgową Komisję Kwalifikacyjną Dolnośląskiej Okręgowej Izby Architektów. W związku z powyższym orzeczono jak w sentencji.

Od niniejszej decyzji przysługuje odwołanie do Krajowej Komisji Kwalifikacyjnej Izby Architektów za pośrednictwem Okręgowej Komisji Kwalifikacyjnej Opolskiej Okręgowej Izby Architektów w terminie 14 dni od daty otrzymania niniejszej decyzji.

Przewodniczący
Opolskiej Okręgowej Komisji Kwalifikacyjnej
Izby Architektów

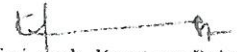
mgr inż. arch. Krystyna Fułat-Szczepańska

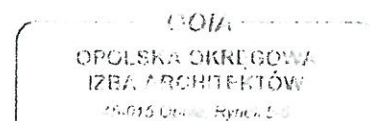

ZA ZGODNOŚĆ
Z ORYGINAŁEM

Domanów, dnia 28 września 2015 r.

Decyzja Nr 17/2015
o ustaleniu lokalizacji inwestycji celu publicznego

Na podstawie art. 104 ustawy z dnia 14 czerwca 1960 roku – Kodeks postępowania administracyjnego (t.j. Dz. U. z 2013 r., poz. 267, z późn. zm.), w związku z art. 4 ust. 2 pkt. 1, art. 50 ust. 1 i art. 54 ustawy z dnia 27 marca 2003 roku o planowaniu i zagospodarowaniu przestrzennym (t.j. Dz. U. z 2015 r., poz. 199, z późn. zm.) oraz art. 6 ustawy z dnia 21 sierpnia 1997 r. o gospodarce nieruchomościami (t.j. Dz. U. z 2014 r., poz. 518, ze zmianami), po rozpatrzeniu wniosku Gminy Domaniów z siedzibą Domaniów 56, 55-216 Domaniów, działającej przez pełnomocnika Pana Tomasza Butwickiego, ul. Brzeska 26/9 55-200 Oława, który wpłynął w dniu 20 sierpnia 2015 r.,

ustalam
na rzecz Gminy Domaniów
z siedzibą Domaniów 56, 55-216 Domaniów
lokalizację inwestycji celu publicznego
obejmującej

budowę miejsca sportowo-rekreacyjnego, w tym boiska sportowego do gry w piłkę nożną, boiska do gry w piłkę siatkową, urządzeń do ćwiczeń na świeżym powietrzu, placu zabaw dla dzieci oraz piłkochwyków i ogrodzenia, na działce nr 155/4 położonej w obrębie ewidencyjnym Kończyce w gminie Domaniów,

i określam:

1. **Rodzaj inwestycji:** obiekty sportowe, obiekty małej architektury i urządzenia/obiekty sportowe służące rekreacji codziennej.
2. **Funkcję zabudowy i zagospodarowania terenu:** obiekty sportowe oraz plac zabaw.
3. **Warunki i szczegółowe zasady zagospodarowania terenu oraz jego zabudowy** wynikające z przepisów odrębnych oraz stanu faktycznego i prawnego terenu, na którym przewiduje się realizację inwestycji, w zakresie:
 - 1) **warunków i wymagań ochrony i kształtowania ładu przestrzennego:**
 - a) wskaźnik wielkości powierzchni nowej zabudowy w stosunku do powierzchni terenu inwestycji – maksymalnie 0,7,
 - b) wysokość projektowanej zabudowy: do 4 m,
 - c) lokalizacja projektowanych obiektów w odległości mniejszej niż określona w art. 42 ust. 1 ustawy z dnia 21 marca 1985 r. o drogach publicznych (t.j. Dz. U. z 2015 r., poz. 460) od drogi powiatowej nr 1590D (dz. nr 155/8) może nastąpić w myśl art. 43 ust. 2 wyłącznie za zgodą zarządcy drogi, wydaną przed uzyskaniem przez inwestora obiektu pozwolenia na budowę lub zgłoszeniem budowy albo wykonywaniem robót budowlanych,
 - d) dopuszcza się lokalizację planowanych obiektów w odległości 1,5 m od granicy działki i drogi wewnętrznej (dz. nr 155/6) lub bezpośrednio przy tej granicy.
 - 2) **ochrony środowiska i zdrowia ludzi:**
 - a) inwestycja jest zlokalizowana poza terenami objętymi ochroną na podstawie przepisów ustawy z dnia 16 kwietnia 2004 r. o ochronie przyrody (t.j. Dz. U. z 2013 r. poz. 627, ze zmianami),
 - b) teren inwestycji nie wymaga uzyskania zgody na przeznaczenie gruntu na cele nierolnicze – zgodnie z art. 7 ust. 2 ustawy z dnia 3 lutego 1995 r. o ochronie gruntów rolnych i leśnych (t.j. Dz. U. z 2013r., poz. 1205, ze zmianami),
 - c) odległości od istniejącej zabudowy oraz istniejących sieci i urządzeń infrastruktury technicznej zgodnie z przepisami odrębnymi,
 - d) planowana inwestycja nie stanowi żadnego z przedsięwzięć, o którym mowa w art. 59 ustawy z dnia 3 października 2008 r. o udostępnianiu informacji o środowisku i jego ochronie, udziale społeczeństwa w ochronie środowiska oraz o ocenach oddziaływania na środowisko (t.j. Dz. U. z 2013 r., poz. 1235, z późn. zm.), w związku z w rozporządzeniem Rady Ministrów z dnia 9 listopada 2010 r. w sprawie przedsięwzięć mogących znacząco oddziaływać na środowisko (Dz. U. Nr 213, poz. 1397).

ZA ZGODNOŚĆ
Z ORYGINAŁEM

ZAŁĄCZNIK NR 2

- f) określenie warunków ochrony przed uciążliwościami powodowanymi przez hałas, wibracje, zakłócenia elektryczne i promieniowanie:
- inwestycja nie może wprowadzać bezpośrednio lub pośrednio do powietrza, wody, gleby lub ziemi, emisji energii, takich jak hałas, wibracje lub pola elektromagnetyczne ponad wielkości dopuszczalne – zgodnie z ustawą z dnia 27 kwietnia 2001 r. Prawo ochrony środowiska (tj. Dz. U. z 2013 r. poz. 1232, ze zmianami),
 - należy przestrzegać wymagań określonych w warunkach przyłączenia do sieci elektroenergetycznej w zakresie jej zabezpieczenia przed zakłóceniami elektrycznymi powodowanymi przez instalacje lub sieci wchodzące w skład planowanej inwestycji, stosownie do przepisów rozporządzenia Ministra Gospodarki z dnia 4 maja 2007 r. w sprawie szczegółowych warunków funkcjonowania systemu elektroenergetycznego (Dz. U. z 2007r., Nr 93, poz. 623),
 - inwestycja nie może emitować pól elektromagnetycznych wyższych niż określone w rozporządzeniu Ministra Środowiska z dnia 30 października 2003 r. w sprawie dopuszczalnych poziomów pól elektromagnetycznych w środowisku oraz sposobów sprawdzania dotrzymania tych poziomów (Dz. U. Nr 192, poz. 1883),
- g) określenie warunków ochrony przed zanieczyszczeniem powietrza, wody i gleby:
- inwestycja nie może wpłynąć na jakość powietrza i musi pozwolić na utrzymanie w nim poziomów substancji poniżej dopuszczalnych dla nich poziomów lub co najmniej na tych poziomach, które zostały ustalone w rozporządzeniu Ministra Środowiska z dnia 24 sierpnia 2012 r. w sprawie dopuszczalnych poziomów niektórych substancji w powietrzu (Dz. U. z 2012 r., poz. 1031),
 - inwestycja nie może wpłynąć na jakość wód i musi pozwolić na utrzymywanie jej powyżej albo co najmniej na poziomie wymaganym w przepisach wykonawczych do ustawy z dnia 18 lipca 2001 r. Prawo wodne (tj. Dz. U. z 2012 r. poz. 145, ze zmianami),
 - inwestycja nie może pogorszyć standardów jakości gleby określonych w rozporządzeniu Ministra Środowiska z dnia 9 września 2002 r. w sprawie standardów jakości gleby oraz standardów jakości ziemi (Dz. U. z 2002r., Nr 165, poz. 1359)

6) granic i sposobów zagospodarowania terenów lub obiektów podlegających ochronie, ustalonych na podstawie odrębnych przepisów, w tym terenów górniczych, a także narażonych na niebezpieczeństwo powodzi oraz zagrożonych osuwaniem się mas ziemnych:

- a) teren inwestycji nie jest zlokalizowany w granicach terenów górniczych – uwzględnionych w studium uwarunkowań i kierunków zagospodarowania przestrzennego gminy Domaniów na podstawie art. 104 ustawy z dnia 9 czerwca 2011 r. Prawo geologiczne i górnicze (t.j. Dz. U. z 2014r., poz. 613, ze zmianami)
- b) teren inwestycji nie jest zlokalizowany w granicach obszarów osuwania się mas ziemnych – ujętych w rejestrach, o których mowa w przepisach art. 110a ustawy z dnia 27 kwietnia 2001 r. Prawo ochrony środowiska (t.j. Dz. U. z 2013 r. poz. 1232, ze zmianami),
- c) teren inwestycji zlokalizowany jest poza granicami obszarów szczególnego zagrożenia powodzią przedstawionych na mapach zagrożenia powodziowego, o których mowa w art. 88d ustawy z dnia 18 lipca 2001 r. Prawo wodne (t.j. Dz. U. z 2012r., poz. 145, ze zmianami).

4. Linie rozgraniczające teren inwestycji :

- 1) linie rozgraniczające teren inwestycji przedstawione zostały na kopii mapy zasadniczej w skali 1:1000, stanowiącej załączniki graficzny do niniejszej decyzji.

ZA ZGODNOŚĆ
Z ORYGINAŁEM

5. Ustalenia wynikające z przepisów odrębnych:

- 1) żaden z wyżej przywołanych aktów normatywnych nie zawiera zakazu realizacji planowanego przez inwestora zamierzenia budowlanego.

Uzasadnienie

Z wnioskiem o ustalenie lokalizacji inwestycji celu publicznego dla przedsięwzięcia polegającego na budowie miejsca sportowo-rekreacyjnego, w tym boiska sportowego do gry w piłkę nożną, boiska do gry w piłkę siatkową, urządzeń do ćwiczeń na świeżym powietrzu, placu zabaw dla dzieci oraz piłkochwyłów i ogrodzenia, na działce nr 155/4 położonej w obrębie ewidencyjnym Kończyce w Gminie Domaniów, wystąpił w dniu 20 sierpnia 2015 roku Pan Tomasz Butwicki pełnomocnik Gminy Domaniów.

Zgodnie z art. 53 ust. 1 ustawy z dnia 27 marca 2003r. o planowaniu i zagospodarowaniu przestrzennym (t.j. Dz. U. z 2015 r., poz. 199) o wszczęciu postępowania w przedmiotowej sprawie strony zawiadomiono w drodze obwieszczenia, które zostało wywieszone na tablicy ogłoszeń w Urzędzie Gminy w Domaniowie oraz w miejscowości Kończyce, a także na Biuletynie Informacji Publicznej Gminy Domaniów pod adresem

Załączniki:

1. Załącznik graficzny nr 1 – przedstawiający linie rozgraniczające teren inwestycji – sporządzony na kopii mapy zasadniczej w skali 1:1000.
2. Załącznik nr 2 – analiza warunków i zasad zagospodarowania terenu, jego zabudowy, wynikających z przepisów odrębnych oraz analiza stanu faktycznego i prawnego terenu, na którym przewiduje się realizację inwestycji.

Otrzymują:

1. Pan Tomasz Butwicki (pełnomocnik Gminy Domaniów).
2. A/a.


Do wiadomości:

1. Marszałek Województwa Dolnośląskiego

Na podstawie ustawy z dnia 16 listopada 2006 r. o opłacie skarbowej (t.j. Dz. U. z 2012 r. poz. 1282) wydanie niniejszej decyzji zwolnione jest od opłaty skarbowej.

Sporządził:


mgr inż. Krzysztof Witkowski

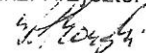

DECYZJA OSTATECZNA

dnia 13 10 2015 r.

INSPEKTOR
ds. planowania przestrzennego

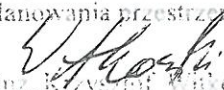

mgr inż. Krzysztof Witkowski

ZA ZGODNOŚĆ
Z ORYGINAŁEM



Załącznik nr 1 do decyzji nr 17/2015
o ustaleniu lokalizacji inwestycji celu publicznego
z dnia 28 września 2015 r.

Skala 1:1000

Legenda:

linie rozgraniczające teren inwestycji

Sporządził: mgr inż. Krzysztof Witkowski

R11

R

WOLT

Stopa

mgr inż. Wojciech Glogowski

150

R

R

148

R

143

145

ZA ZGODNOŚĆ
Z ORYGINAŁEM

Poświadczam się zgodność niniejszej kopii z treścią materiału państwowego zasobu geodezyjnego i kartograficznego	
Organ prowadzący państwowy zasób geodezyjny i kartograficzny	STAROSTA OŁĄWSKI
Nazwa materiału zasobu	MAPA ZASADNICZA
Identyfikator ewidencyjny materiału zasobu	P.0215.2013.1925
Data wykonania kopii	2015.06.19
Imię, nazwisko i podpis osoby reprezentującej organ	Z up. STAROSTY mgr inż. Marek Konefał

Wydział Geodezji i Kartografii-Powiatowego
Ośrodka Dokumentacji Geodezyjnej i Kartograficznej

ANALIZA WARUNKÓW I ZASAD ZAGOSPODAROWANIA TERENU,
JEGO ZABUDOWY, WYNIKAJĄCYCH Z PRZEPISÓW ODREBNYCH
ORAZ ANALIZA STANU FAKTYCZNEGO I PRAWNEGO TERENU,
NA KTÓRYM PRZEWIDUJE SIĘ REALIZACJĘ INWESTYCJI

[sporządzona zgodnie z art. 53 ust. 3 ustawy z dnia 27 marca 2003 r. o planowaniu i zagospodarowaniu przestrzennym (Dz. U. z 2015 r. poz. 199 z późn. zm.)].

1. Rodzaj inwestycji: zabudowa usługowa – obiekty sportowe, obiekty małej architektury i urządzenia/obiekty sportowe służące rekreacji codziennej.
2. Funkcja zabudowy i zagospodarowania terenu: obiekty sportowe oraz plac zabaw.

3. Analiza stanu faktycznego i prawnego terenu, na którym przewiduje się realizację inwestycji:

L.p.	Obręb	Nr działki	Klasyfikacja gruntu	Właściciel/władający
1.	Kończyce	155/4	Bi	Gmina Domaniów

- 1) teren, na którym przewiduje się realizację inwestycji, nie podlega ochronie na podstawie przepisów odrębnych;
 - 2) teren, na którym przewiduje się realizację inwestycji nie jest położony w granicach terenu górniczego;
 - 3) teren, na którym przewiduje się realizację inwestycji nie jest położony w granicach terenu zagrożonego powodzią;
 - 4) teren, na którym przewiduje się realizację inwestycji, nie jest zagrożony osuwaniem się mas ziemnych;
 - 5) teren inwestycji w planach miejscowych, które utraciły moc na podstawie art. 67 ustawy o której mowa w art. 88 ust. 1, nie był przeznaczony na cele realizacji inwestycji celu publicznego, o których mowa w art. 48 i art. 39 ust. 3 pkt 3 ustawy z dnia 27 marca 2003r. o planowaniu i zagospodarowaniu przestrzennym,
 - 6) użytkowanie działki: zgodnie z ewidencją gruntów.
4. Analiza warunków i zasad zagospodarowania terenu oraz jego zabudowy, wynikających z przepisów odrębnych:
- 1) teren nie wymaga uzyskania zgody na przeznaczenie gruntu na cele nierolnicze zgodnie z art. 7 ust. 2 ustawy z dnia 3 lutego 1995 r. o ochronie gruntów rolnych i leśnych (Dz. U. z 2013, poz. 1205 z późn. zm.);
 - 2) odległości od istniejącej zabudowy oraz istniejących sieci i urządzeń infrastruktury technicznej zgodnie z przepisami odrębnymi;
 - 3) lokalizacja projektowanych obiektów w odległości mniejszej niż określona w art. 42 ust. 1 ustawy z dnia 21 marca 1985 r. o drogach publicznych (t.j. Dz. U. z 2015 r., poz. 460) od drogi powiatowej nr 1590D (dz. nr 155/8) zgodnie z art. 43 ust. 2 tej ustawy – wyłącznie za zgodą zarządcy drogi, wydaną przed uzyskaniem przez inwestora obiektu pozwolenia na budowę lub zgłoszeniem budowy albo wykonywania robót budowlanych,
 - 4) teren inwestycji graniczy z drogą wewnętrzną, będącą własnością Gminy Domaniów, zlokalizowaną na działce nr 155/6 – możliwe jest dopuszczenie lokalizacji planowanych obiektów w odległości 1,5 m od granicy działki 155/4 i dz. 155/6 lub bezpośrednio przy tej granicy.

ZA ZGODNOŚĆ
Z ORYGINAŁEM

Sporządził:
mgr inż. Krzysztof Witkowski

11.12.15

W O J T
mgr inż. Wojciech Głogulski



Wrocław, dnia 16.09.2015 r.

Pan Tomasz Butwicki
Pracownia Projektowa „ABT”
ul. Brzeska 26/9
55-200 Oława

Dot.: zaopiniowania inwestycji polegającej na budowie miejsca rekreacji i wypoczynku wraz z ogrodzeniem, lokalizowanego na części działki nr 155/4 AM-1 we wsi Kończyce, gmina Domaniów.

W odpowiedzi na wniosek z dnia 18.08.2015 r., który wpłynął dnia 19.08.2015 r. w powyższej sprawie, uprzejmie informuję, że planowaną budowę ogrodzonego miejsca rekreacji i wypoczynku w tym: placu zabaw, urządzeń fitness oraz dwóch boisk z piłkochwytnymi - opiniuję pozytywnie.

Informuję ponadto, że inwestycja lokalizowana jest w obszarze zachowanych reliktyw pradziejowego i historycznego osadnictwa, w obrębie historycznego nawsia miejscowości o metryce średniowiecznej i nowożytniej (stanowisko archeologiczne nr 51/268/85-29 AZP), na terenie objętym ochroną konserwatorską - ujętym w wykazie zabytków. Stwierdzone i potencjalnie znajdujące się na tym terenie relikty osadnicze stanowią zabytek w rozumieniu art. 3 pkt 1, 4, w związku z art. 6 ust. 1 pkt 3 ustawy o ochronie zabytków i opiece nad zabytkami (t.j. Dz.U. 2014r., poz. 1446 dla Ustawy Dz.U. 2003 Nr 162 poz. 1568). W związku z tym przedstawiam następujące uwarunkowania konserwatorskie wobec przedmiotowego zamierzenia:

- W ramach inwestycji wymagane jest przeprowadzenie badań archeologicznych za pozwoleniem Dolnośląskiego Wojewódzkiego Konserwatora Zabytków na prace archeologiczne. Wskazane pozwolenie należy uzyskać przed pozwoleniem na budowę.

Inwestor składa wniosek o wydanie pozwolenia na przeprowadzenie ziemnych robót budowlanych na terenie zabytkowym w trybie prac konserwatorskich, które polegają na przeprowadzeniu badań archeologicznych, wykonywanych przez uprawnionego archeologa. Pozwolenie to należy uzyskać przed pozwoleniem na budowę (a dla robót nie wymagających pozwolenia na budowę - przed realizacją inwestycji tj. przed uzyskaniem zaświadczenia potwierdzającego akceptację przyjęcia zgłoszenia wykonywania robót budowlanych).

Wniosek o wydanie pozwolenia na badania archeologiczne winien zawierać dane i dokumenty, wymagane Rozporządzeniem Ministra Kultury i Dziedzictwa Narodowego z dnia z dnia 27 lipca 2011 r. w sprawie prowadzenia prac konserwatorskich, restauratorskich, robót budowlanych, badań konserwatorskich, badań architektonicznych i innych działań przy zabytku wpisanym do rejestru zabytków oraz badań archeologicznych (Dz. U. Nr165, poz. 987 ze zm.) - wzór wniosku na stronie wosoz.ibip.wroc.pl

Sposób prowadzenia badań archeologicznych zostanie określony na etapie pozwolenia konserwatorskiego.

Powyższa opinia nie zwalnia z obowiązku uzyskania niezbędnych, przewidzianych przepisami prawa uzgodnień i pozwoleń.

ZA ZGODNOŚĆ
Z ORYGINAŁEM

Dolnośląski
Wojewódzki Konserwator Zabytków
we Wrocławiu

mgr Barbara Nowak-Obelinda

ZALĄCZENIA NR 3

Otrzymują:

1. Adresat
 2. a/a - Kończyce, gm. Domaniów
- MK/PO

DOLNOŚLĄSKI WOJEWÓDZKI
KONSERWATOR ZABYTKÓW
we WROCŁAWIU

50-243 Wrocław, ul. Władysława Łokietka 11

☎ (071) 3436501, 3441449

WZA.5161.1476.2015.POF

l. dz. 34998

dwkz@dwkz.pl

BIP: <http://wosoz.ibip.wroc.pl/public/>

Wrocław, dnia 16. 11. 2015 r.

DECYZJA NR 2257/2015
POZWOLENIE NA PROWADZENIE BADAŃ ARCHEOLOGICZNYCH

Działając na podstawie art. 89 pkt 2, art. 91 pkt 4 ust. 4, art. 36 ust. 1 pkt 5, ust. 6 ustawy z dnia 23 lipca 2003r. o ochronie zabytków i opiece nad zabytkami (t.j. Dz.U. 2014r., poz. 1446 dla Ustawy Dz.U. 2003 Nr 162 poz. 1568), § 20 ust 1 i ust 3 rozporządzenia Ministra Kultury i Dziedzictwa Narodowego z dnia 27.07.2011r. w sprawie prowadzenia prac konserwatorskich, prac restauratorskich, robót budowlanych, badań konserwatorskich, badań architektonicznych i innych działań przy zabytku wpisanym do rejestru zabytków oraz badań archeologicznych (Dz. U. Nr 165, poz. 987) oraz art. 104 Kodeksu postępowania administracyjnego (Dz.U.2013.267.t.j.)

po rozpatrzeniu wniosku Pana Marcina Diakowskiego - „Archeoreplica” ul. Oławska 7 Stary Górnik, 55-200 Oława, działającego w imieniu Gminy Domaniów 55-216 Domaniów 56, pismo z dn. 05. 10. 2015 r., wpl. dn. 13. 10. 2015 r.,

w sprawie wydania pozwolenia na prowadzenie badań archeologicznych w związku z planowaną inwestycją: budowa miejsca rekreacji i wypoczynku wraz z ogrodzeniem, na dz. nr 155/4 AM-1 w obrębie miejscowości Kończyce, gmina Domaniów (dotyczy wyłącznie wykopów ziemnych),

na terenie zachowanych reliktów pradziejowego i historycznego osadnictwa, w obrębie historycznego nawsia miejscowości o metryce średniowiecznej i nowożytnej (stanowisko archeologiczne nr 51/268/85-29 AZP), na terenie objętym ochroną konserwatorską - ujętym w wykazie zabytków,

zgodnie z zakresem określonym we wniosku, załączonymi do wniosku: załącznikiem graficznym z oznaczonym orientacyjnie zakresem planowanych badań, programem badań archeologicznych,

udzielam pozwolenia Gminie Domaniów

na przeprowadzenie przez: Pana Marcina Diakowskiego, z ramienia firmy „Archeoreplica” ul. Oławska 7 Stary Górnik, 55-200 Oława badań archeologicznych,

zgodnie z metodyką badań, przewidywanym zakresem prac, określonym orientacyjnie na załączniku graficznym oraz w programie badań archeologicznych, opracowanym przez Pana Marcina Diakowskiego.

Pozwolenia udziela się pod następującymi warunkami:

- 1.
- 1) zawiadomienia Dolnośląskiego Wojewódzkiego Konserwatora Zabytków o terminie rozpoczęcia i zakończenia wskazanych w pozwoleniu badań archeologicznych w terminie 7 dni roboczych;
- 2) zawiadomienia Dolnośląskiego Wojewódzkiego Konserwatora Zabytków o odstąpieniu od prowadzenia prac inwestycyjnych w terminie 7 dni roboczych od powzięcia informacji od odstąpieniu;
- 3) niezwłocznego zawiadomienia Dolnośląskiego Wojewódzkiego Konserwatora zabytków o wszelkich zagrożeniach lub nowych okolicznościach ujawnionych w trakcie prowadzenia wskazanych w pozwoleniu badań;
- 4) dokonania szczegółowego rozpoznania terenowego;
- 5) niezwłocznego zawiadomienia Dolnośląskiego Wojewódzkiego Konserwatora Zabytków o przerwach we wskazanych w pozwoleniu badaniach archeologicznych, które mogą wpłynąć na zmianę programu tych badań;
- 6) prowadzenia dokumentacji przebiegu badań oraz opracowania wyników tych badań w sposób umożliwiający jednoznaczną identyfikację i dokładną przestrzenną lokalizację wszystkich czynności oraz dokonanych odkryć i przekazania jej wojewódzkiemu konserwatorowi zabytków w terminie 6 miesięcy od dnia zakończenia wskazanych w pozwoleniu badań;
- 7) prowadzenia doraźnej konserwacji pozyskanych zabytków i ich przekazania Dolnośląskiemu Wojewódzkiemu Konserwatorowi Zabytków w terminie do 3 lat od dnia zakończenia wskazanych w pozwoleniu działań;
- 8) prowadzenia inwentaryzacji polowej pozyskanych zabytków i przekazania jej Dolnośląskiemu Wojewódzkiemu Konserwatorowi Zabytków w terminie do 6 miesięcy od dnia zakończenia wskazanych w pozwoleniu badań;
- 9) sporządzenia sprawozdania ze wskazanych w pozwoleniu badań oraz wydruku z bazy danych e_ARCHEO z koniecznymi uzupełnieniami i przekazania tego sprawozdania wojewódzkiemu konserwatorowi zabytków w terminie do 3 tygodni od dnia zakończenia wskazanych w pozwoleniu badań;
- 10) opracowania sposobu postępowania z zabytkiem po zakończeniu wskazanych w pozwoleniu badań i przekazania go Dolnośląskiemu Wojewódzkiemu Konserwatorowi Zabytków w terminie do 3 miesięcy od dnia zakończenia wskazanych w pozwoleniu badań;
- 11) opracowania wyników wskazanych w pozwoleniu badań i przekazania go Dolnośląskiemu Wojewódzkiemu Konserwatorowi Zabytków w terminie do 3 lat od dnia zakończenia tych badań wraz ze wskazaniem, gdzie będą opublikowane te wyniki;

ZAŁĄCZNIK NR 4

PZD.440.8.2016.MJ

Oława, dnia 29.02.2016 r.

**Pan
Tomasz Butwicki**

**ABT Projekt Sp. z o.o.
ul. Brzeska 26/9
55 – 200 Oława**

działający w imieniu:

Gminy Domaniów

**Domaniów 56
55 – 216 Domaniów**

dotyczy: zgody na lokalizację budowy placu zabaw w odległości mniejszej niż 8m od drogi powiatowej


Działając na podstawie Uchwały Zarządu Powiatu w Oławie nr 179/2001 z dnia 22 lutego 2001r. w sprawie upoważnienia Pana Wojciecha Drożdżała do załatwiania spraw w imieniu Zarządu Powiatu w Oławie, należących do kompetencji zarządcy drogi, w tym do wydawania decyzji administracyjnych i postanowień w sprawach określonych w przepisach ustawy o drogach publicznych, po rozpatrzeniu wniosku z dnia 25.02.2016 r. Powiatowy Zarząd Drogowy w Oławie wyraża zgodę na lokalizację budowy placu zabaw w Kończycach w odległości mniejszej niż 8m od zewnętrznej krawędzi jezdni drogi powiatowej nr 1590D (dz. 155/8), zgodnie z załącznikiem nr 1.

Usytuowanie placu zabaw nie będzie miało negatywnego oddziaływania na ruch na drodze powiatowej nr 1590D, stąd też nie ma żadnych przeciwwskazań dotyczących jego lokalizacji.

KIEROWNIK
Powiatowego Zarządu Drogowego
W Oławie
Wojciech Drożdżał

ZA ZGODNOŚĆ
Z ORYGINAŁEM

ZAŁĄCZNIK NR 5

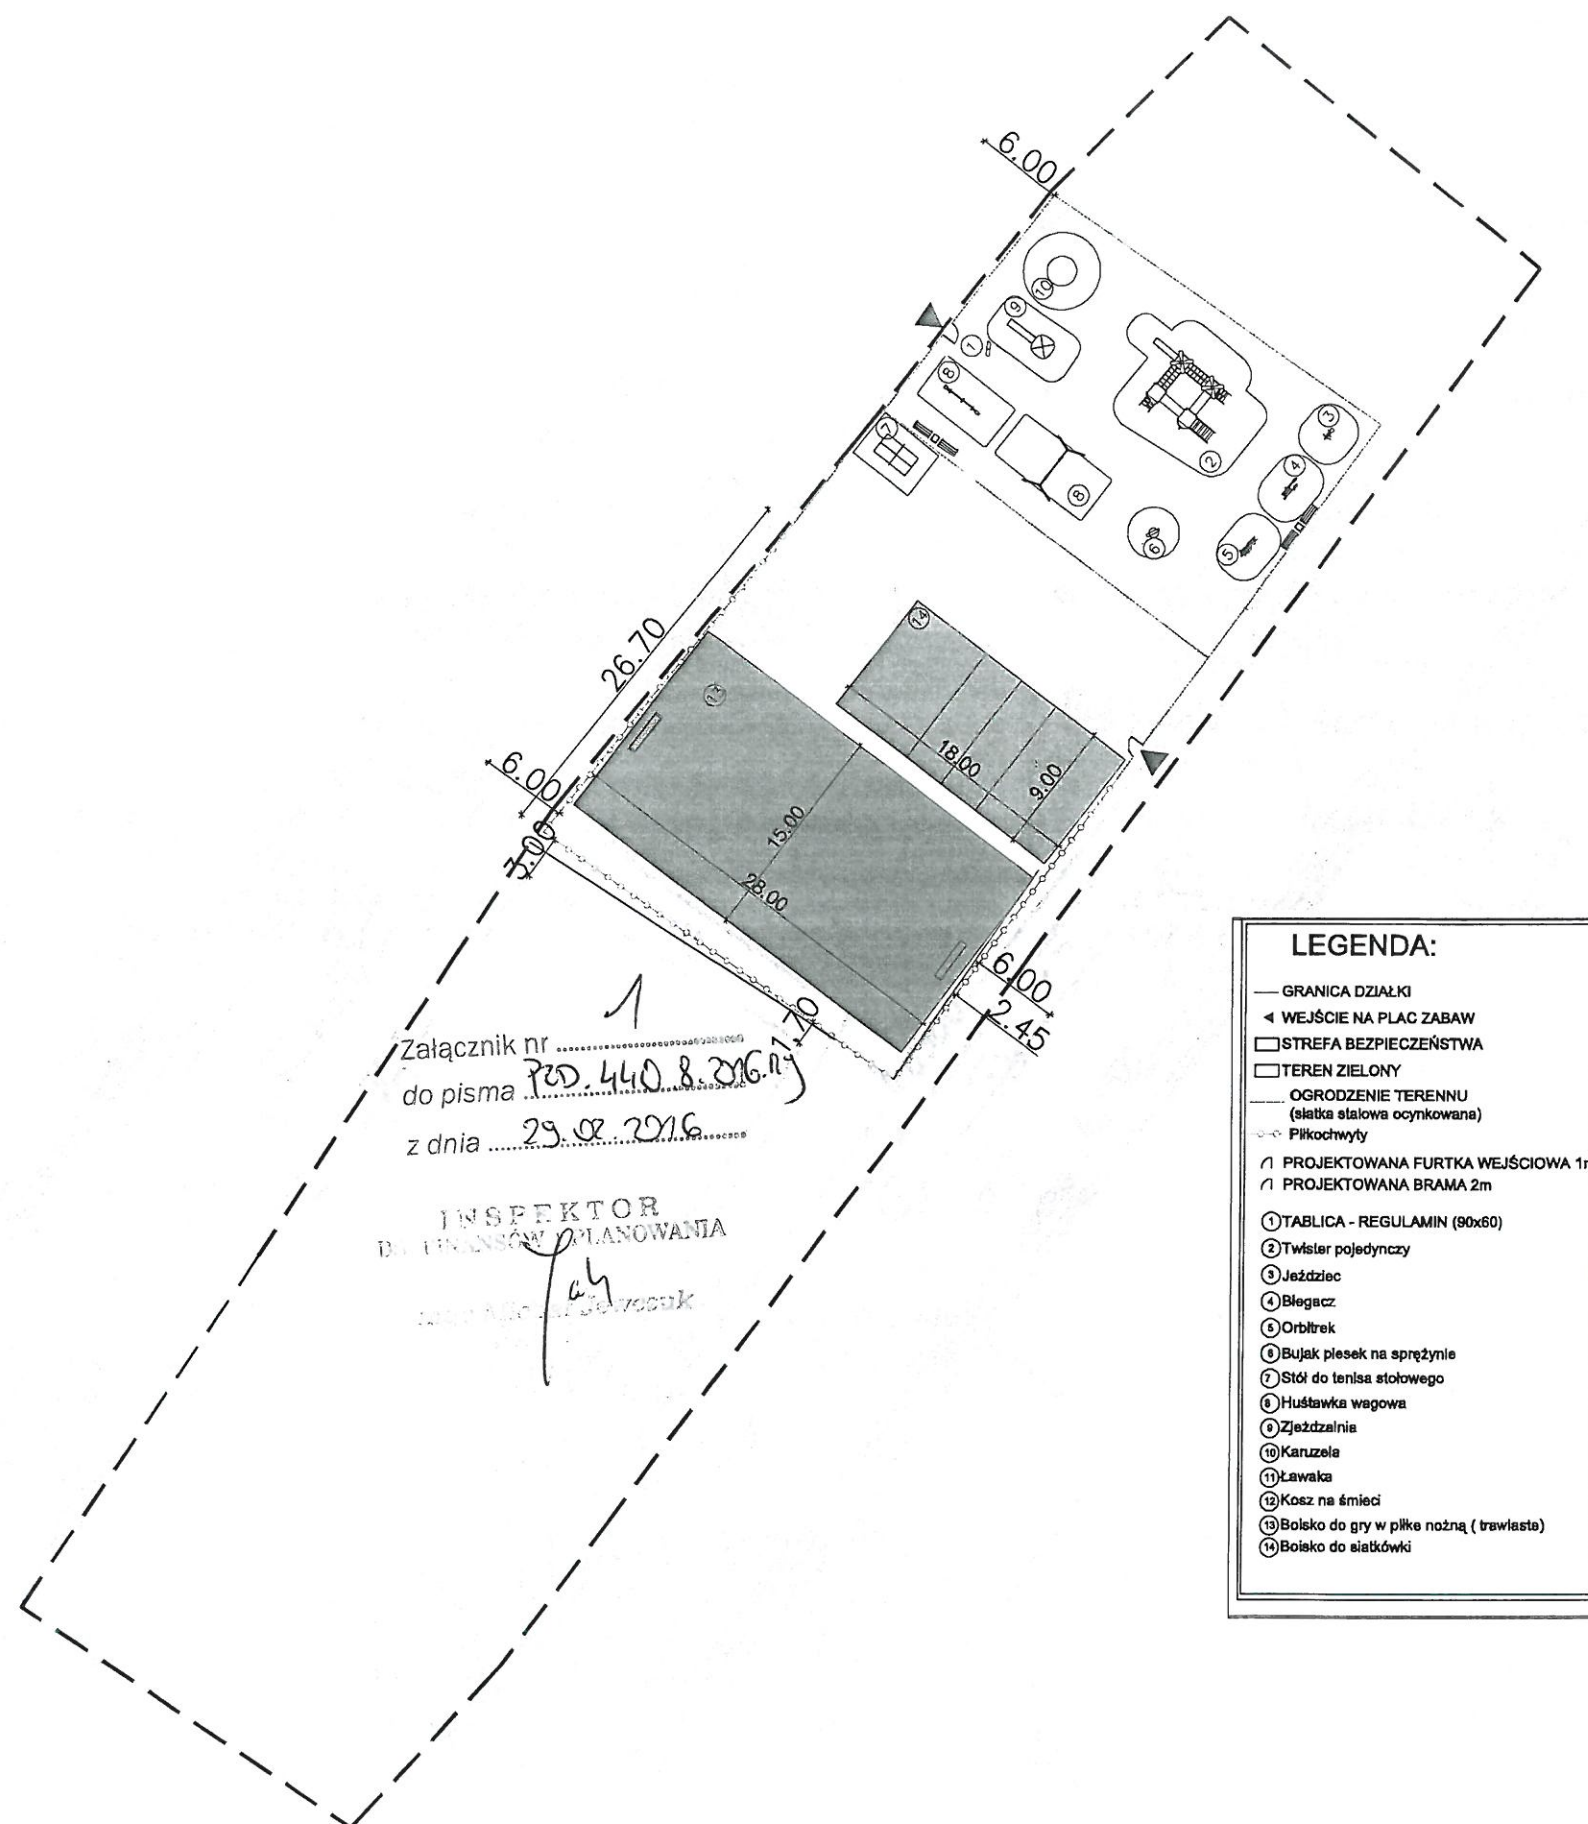

Załącznik nr 1
do pisma PZO.440.8.2016.17
z dnia 29.08.2016

INSPEKTOR
DŁ. PLANOWANIA
[Signature]

LEGENDA:

- GRANICA DZIAŁKI
- ◀ WEJŚCIE NA PLAC ZABAW
- STREFA BEZPIECZEŃSTWA
- TEREN ZIELONY
- OGRÓDZENIE TERENU (siatka stalowa ocynkowana)
- Płkochwyty
- 1/ PROJEKTOWANA FURTKA WEJŚCIOWA 1m
- 1/ PROJEKTOWANA BRAMA 2m
- ① TABLICA - REGULAMIN (90x60)
- ② Twister pojedynczy
- ③ Jeździec
- ④ Biegacz
- ⑤ Orbitrek
- ⑥ Bujak plesek na sprężynie
- ⑦ Stół do tenisa stołowego
- ⑧ Huśtawka wahowa
- ⑨ Zjeżdżalnia
- ⑩ Karuzela
- ⑪ Ławka
- ⑫ Kosz na śmieci
- ⑬ Boisko do gry w piłkę nożną (trawiaste)
- ⑭ Boisko do siatkówki

ZA ZGODNOŚĆ
Z ORYGINAŁEM



Domaniów, 26 lutego 2016 roku

RIR.041.1.2016

OŚWIADCZENIE

W związku z planowaną budową miejsca sportowo-rekreacyjnego w Kończycach, przewidzianą do realizacji na działce nr 155/4, AM-1, obręb ewidencyjny Kończyce niniejszym oświadczam, że basen ppoż. znajdujący się na działce inwestycji jest należycie zabezpieczony przed wejściem dzieci korzystających z projektowanego obiektu. Co więcej, od strony rzeczoności obiektu, projekt obejmuje montaż piłkochwyłów wzdłuż istniejącego ogrodzenia basenu ppoż. a regulamin korzystania z placu sportowo-rekreacyjnego będzie przewidywał przebywanie na jego terenie dzieci pod opieką osób dorosłych.

WÓJT

mgr inż. Wojciech Głogulski

ZA ZGODNOŚĆ
Z ORYGINAŁEM

ZAŁĄCZNIK NR 6



Domaniów, 26 lutego 2016 roku

RIR.041.1.2016

OŚWIADCZENIE

W związku z planowaną budową miejsca sportowo-rekreacyjnego w Kończycach, przewidzianą do realizacji na działce nr 155/4, AM-1, obręb ewidencyjny Kończyce oświadczam, że basen oznaczony na załączniku graficznym do niniejszego pisma kolorem pomarańczowym, nie pełni funkcji zbiornika ppoż. i zbiornika na wodę deszczową. Co więcej, od wielu lat przedmiotowy zbiornik, przeznaczony do zasypania, pozostaje zarośnięty, jest nieużytkowany. Nie przewiduje się jego dalszej eksploatacji ani odbudowy.

WÓJT


mgr inż. Wojciech Głogulski

ZA ZGODNOŚĆ
Z ORYGINAŁEM

ZAŁĄCZNIK NR 7

