





ZMIANA MIEJSCOWEGO PLANU ZAGOSPODAROWANIA PRZESTRZENNEGO wsi Wierzbn w gminie Domaniów

RYСУNEK PLANU

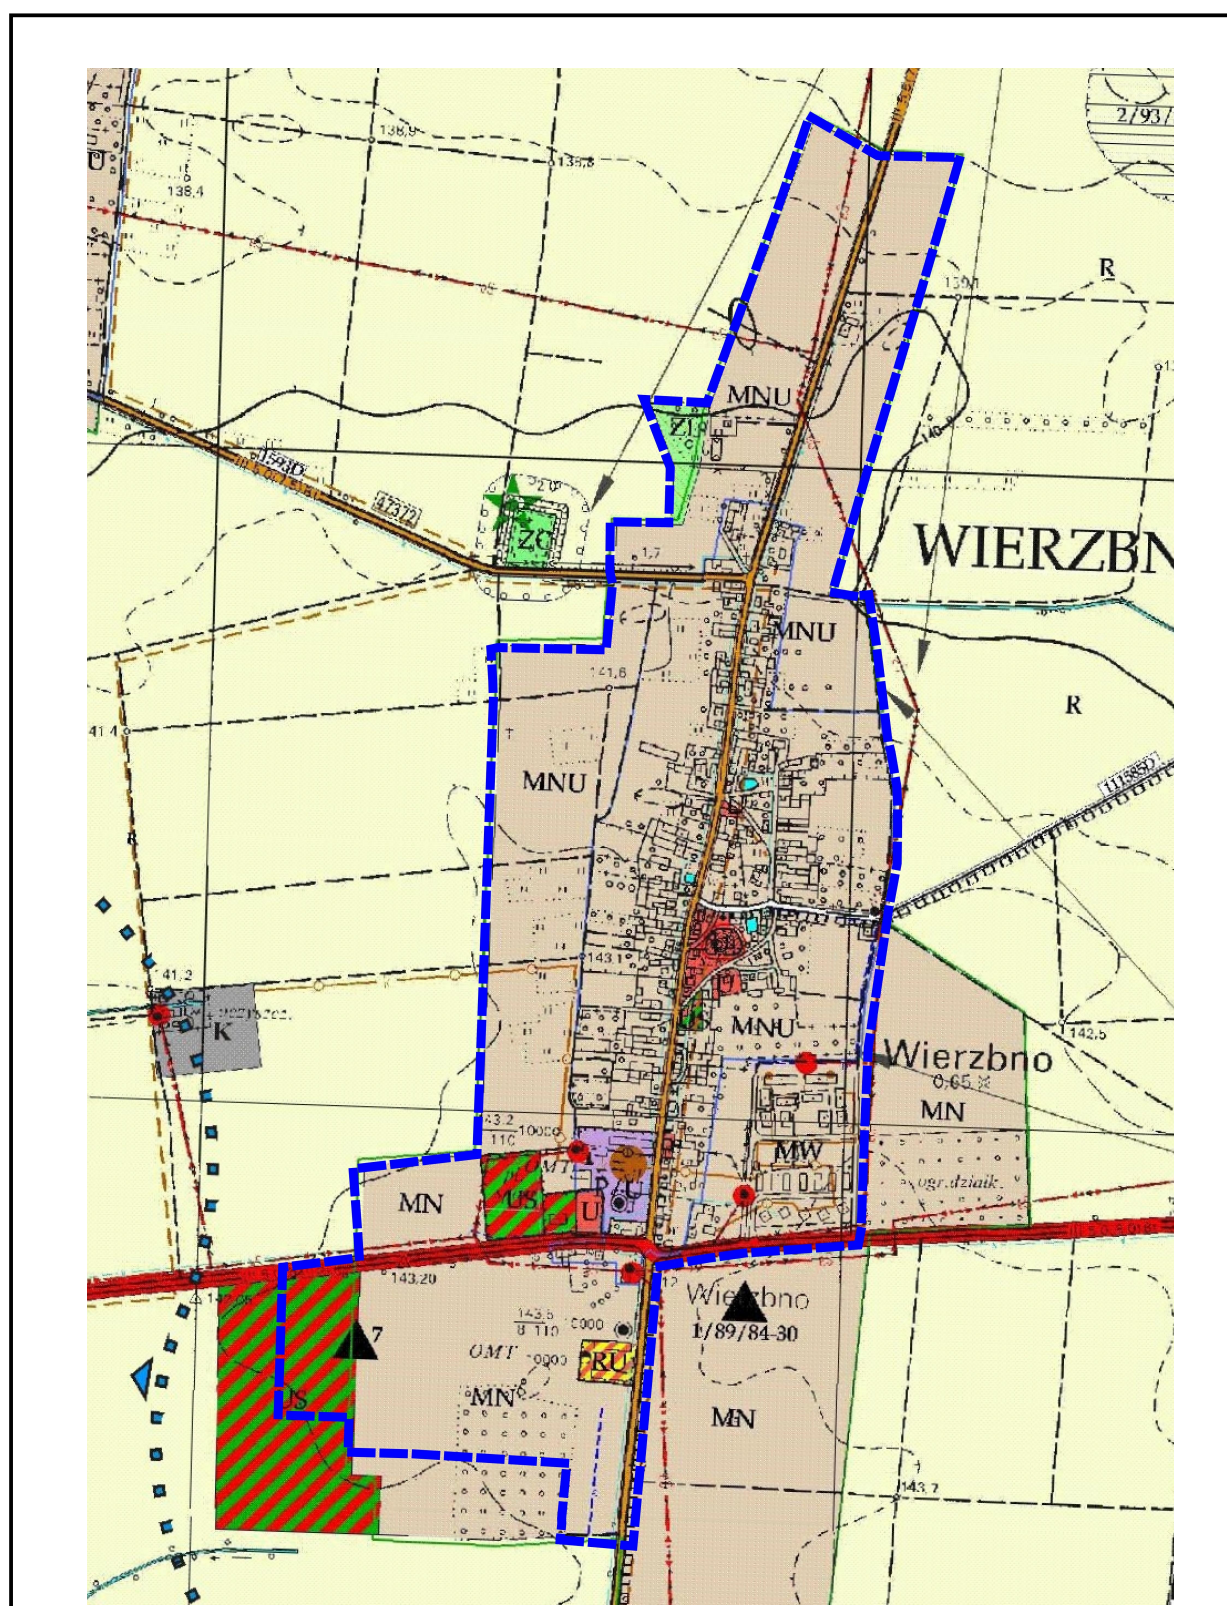

Wyrz ze "Studium uwarunkowa i kierunka zagospodarowania przestrzennego gminy Domaniów"

100 0 100 200 m

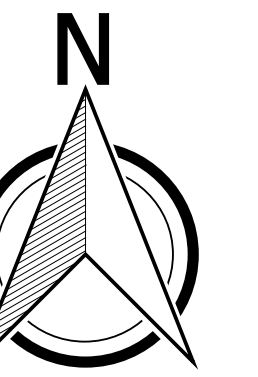

Legenda

USTALENIA OBOWIAZUJACE

- granicz obszaru objętego planem tożsamy z granicą strefy ochrony konserwatorskiej zabytków archeologicznych równoznaczna z obszarem ujętym w wykazie dla zabytków archeologicznych
- linia rozgraniczająca tereny o różnym przeznaczeniu lub różnych zasadach zagospodarowania
- obowiązująca linia zabudowy
- nieprzekraczalna linia zabudowy
- miejsca zmiany rodzaju linii zabudowy
- MN - tereny zabudowy mieszkaniowej jednorodzinnej
- MN/U - tereny zabudowy mieszkaniowej jednorodzinnej i usług
- MW - tereny zabudowy mieszkaniowej wielorodzinnej
- U - tereny zabudowy usługowej
- UP - tereny usług publicznych
- U/P - tereny usług oraz obiektów produkcyjnych, składów i magazynów
- US - tereny sportu i rekreacji
- RM - tereny zabudowy zagrodowej w gospodarstwach rolnych, hodowlanych i ogrodniczych
- RU - tereny obsługi produkcji w gospodarstwach rolnych, hodowlanych, ogrodniczych oraz gospodarstwach leśnych
- ZP - tereny zieleni urządzonej
- ZL - lasy
- KD-G - tereny dróg publicznych klasy głównej
- KD-Z - tereny dróg publicznych klasy zbiorczej
- KD-L - tereny dróg publicznych klasy lokalnej
- KDP - tereny ciągów pieszo-rowerowych
- KDW - tereny dróg wewnętrznych
- E - tereny infrastruktury technicznej - elektroenergetyka
- W - tereny infrastruktury technicznej - wodociągi
- K - tereny infrastruktury technicznej - kanalizacja
- obiekt ujęty w rejestrze zabytków
- obiekt objęty ochroną na podstawie ustaleń planu
- granicz strefy A ochrony konserwatorskiej tożsamy ze strefą W ochrony konserwatorskiej
- granicz strefy B ochrony konserwatorskiej tożsamy z historycznym układem ruralistycznym wsi Wierzbn ujętym w gminnej ewidencji zabytków
- zabytek archeologiczny
- istniejąca linia elektroenergetyczna średniego napięcia wraz ze strefą ochronną
- granicz strefy sanitarnej od cmentarza 150 m
- wymiary

Załącznik Nr 1 do Uchwały
Nr XXV/147/16
Rady Gminy Domaniów
z dnia 28 grudnia 2016 r.

Przewodniczący
Rady Gminy Domaniów

Zmiana miejscowego planu
zagospodarowania przestrzennego wsi
Wierzbn w gminie Domaniów

skala
rysunku
1:2000